




Przekrój A-A Przekrój przez zatokę postojową i chodnik

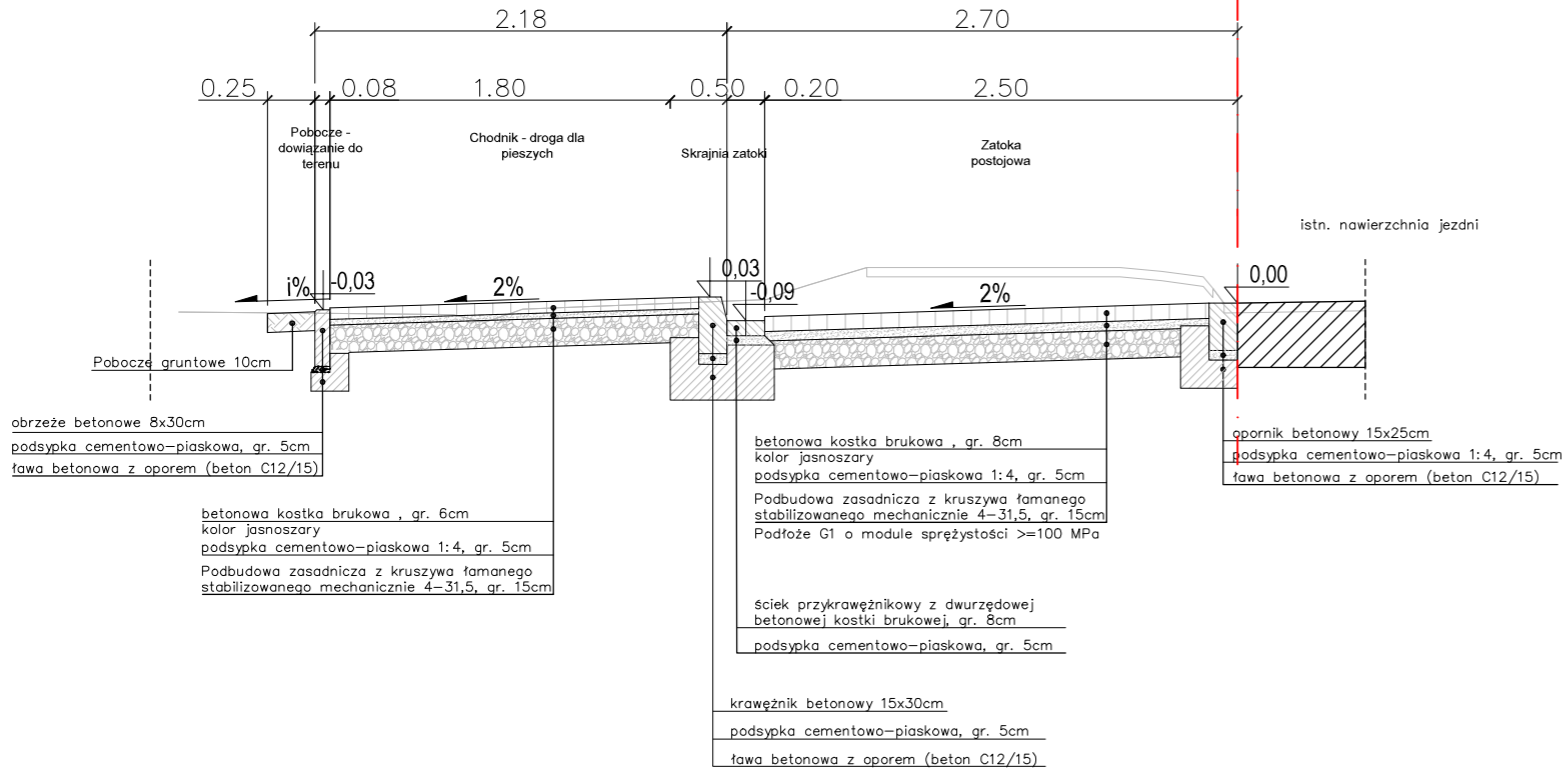



Przekrój B-B - Przekrój przez zatokę postojową i chodnik w miejscu ścieku podchodnikowego

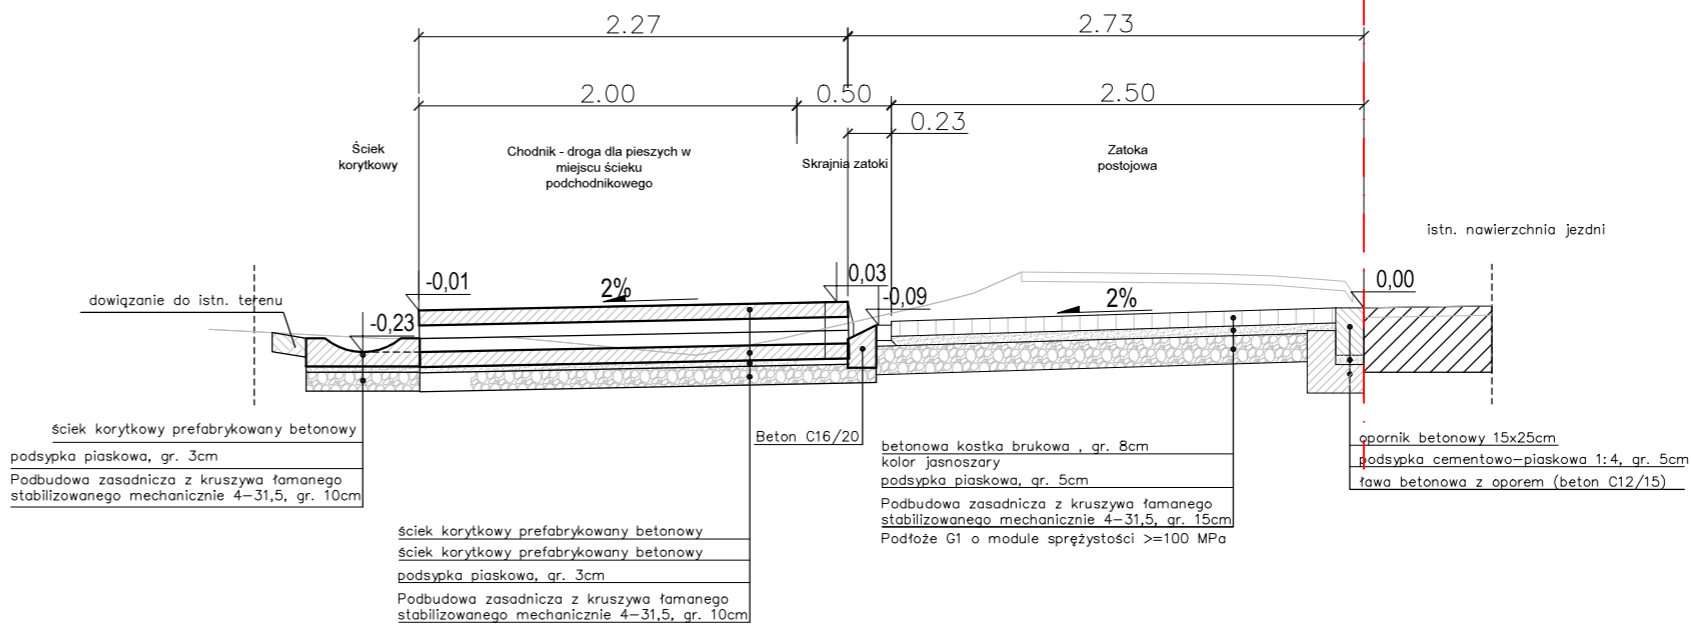

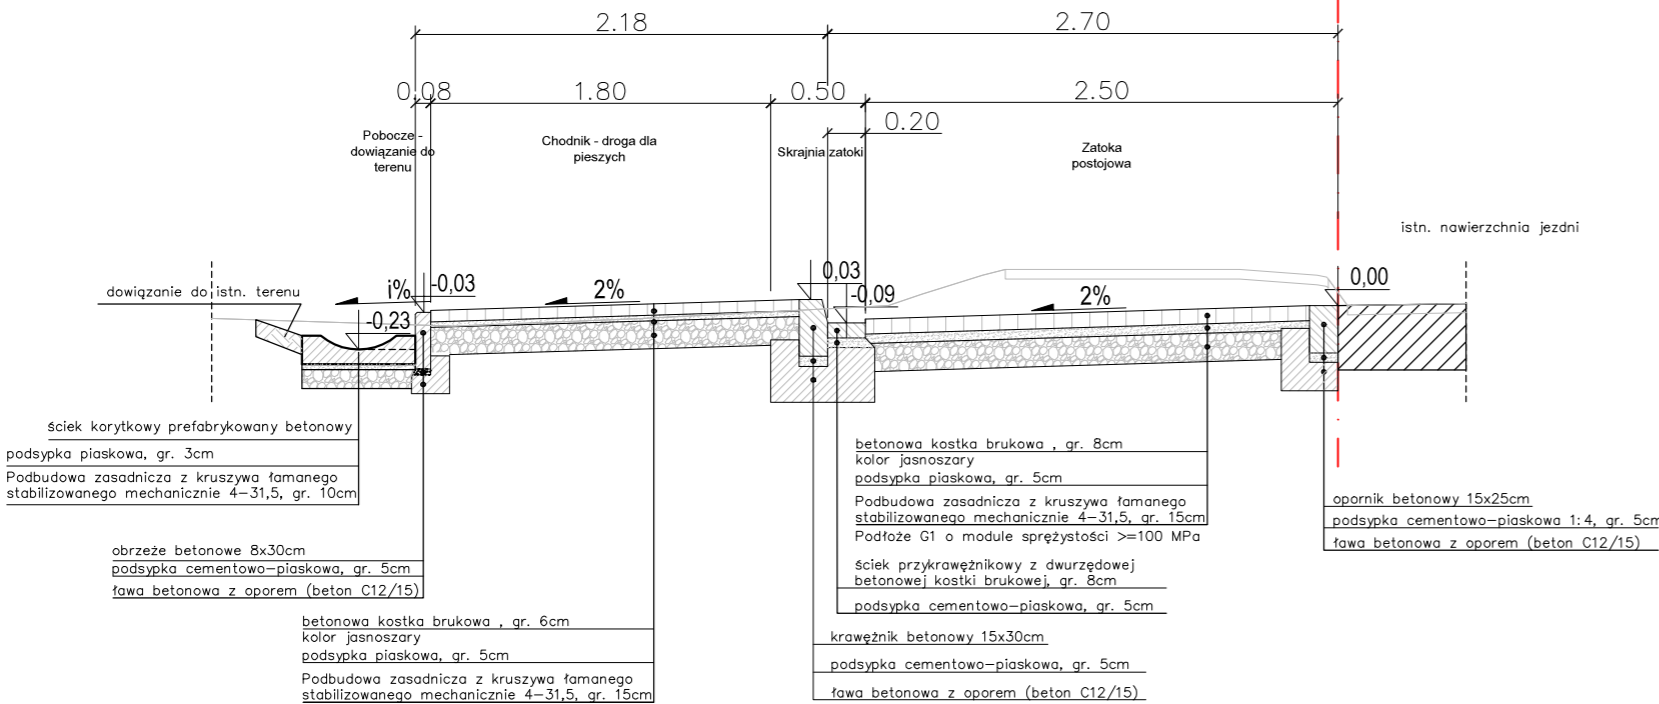Przekrój C-C Przekrój przez zatokę postojową i chodnik



Zamawiający	Wykonawca					
Gmina Łomianki ul. Warszawska 115 05 - 092 Łomianki	Pracownia Projektowa Alsa Projekt ul. Grudzińskiego 18B/28 62-020 Swarzędz					
Stadium opracowania	Data opracowania	08.2023	Skala	1:50	Numer rysunku	4
Materiały do uzgodnienia	Nazwa rysunku	Przekrój normalny			Numer arkusza	1
	Projektant	mgr inż. Aleksander Sagan			Podpis	
Nazwa opracowania	Nr upr. bud.	WKP/0114/POOD/11				
Projekt budowlano-wykonawczy - Wariant 2a - Budowa zatoki parkingowej i przebudowa chodnika od strony wejścia do szkoły na ul. Partyzantów wraz z projektem organizacji ruchu dla ulicy Partyzantów od ul. Kampinoskiej do ul. Akacjowej	Specialność	drogowa do projektowania bez ograniczeń			Podpis	
	Sprawdzający	mgr inż. Tomasz Witczak				
	Nr upr. bud.	WKP/0095/POOD/12			Podpis	
	Specialność	drogowa do projektowania bez ograniczeń				