



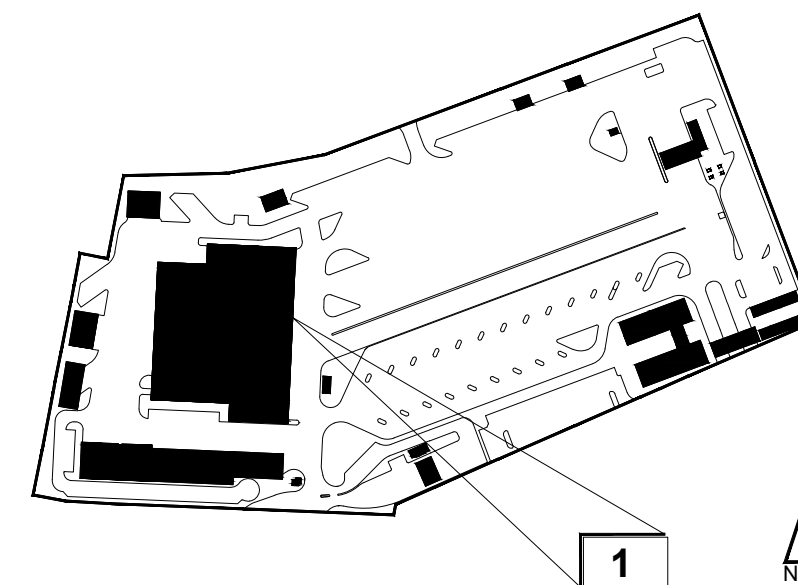

Fundusze Europejskie
Infrastruktura i Środowisko

Unia Europejska
Fundusz Spójności

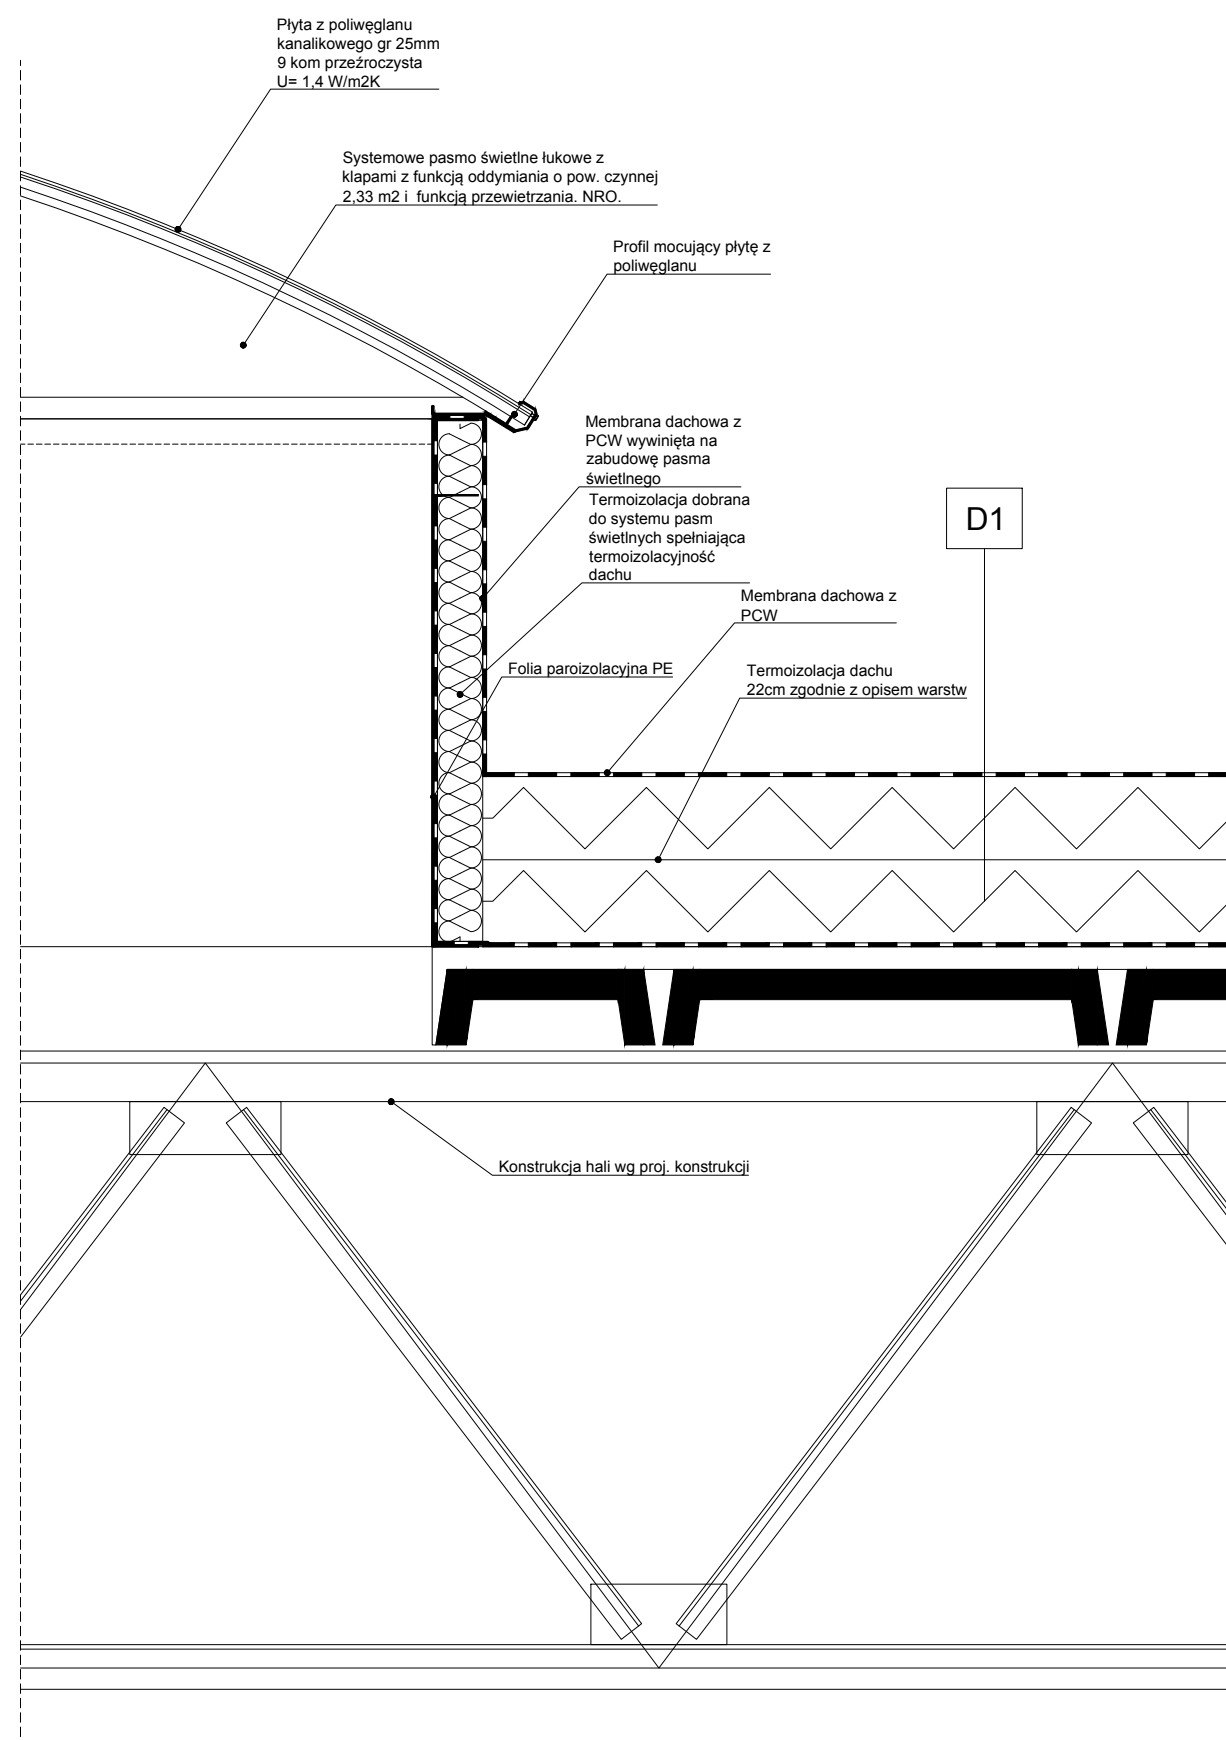

TERRABUD PL spółka z ograniczoną odpowiedzialnością Sp. K.

e-mail: biuro@terrabad.pl; www.terrabad.pl

Katowice, ul. Gliwicka 228, 40-861

tel: (032) 200 01 81, 254 30 00 tel/fax: (032) 254 01 42

NIP 645-23-19-513



INWESTOR:
Przedsiębiorstwo Komunikacji Miejskiej Sp. z o. o.
43-100 Tychy ul. Towarowa 1

NR PROJ.:

00590f

DATA:

LISTOPAD 2018

TYTUŁ I ADRES PROJEKTU

**Budowa, przebudowa i rozbiórki obiektów budowlanych,
infrastruktury technicznej i drogowej zajezdni
Przedsiębiorstwa Komunikacji Miejskiej Sp. z o.o.**

BRANŻA:

ARCHITEKTURA

STADIUM:

PROJEKT WYKONAWCZY

TYTUŁ RYSUNKU

HALA NAPRAW

NR RYS.

A/01/20j

Detal SZ10 - pasmo świetlne łukowe

SKALA:

1:10

	IMIĘ I NAZWISKO	NR UPRAWNIEN	PODPIS:
PROJEKTANT:	mgr inż. arch. Anna GRABOWSKA	433/93	
OPRACOWAŁ:	mgr inż. arch. Karol JACKIEWICZ		
OPRACOWAŁ:			
SPRAWDZIŁ:	mgr inż. arch. Michał DUDA	10/OPOKK/2015	