


RZUT II PIĘTRA
STAN ISTNIEJĄCY
skala 1:100

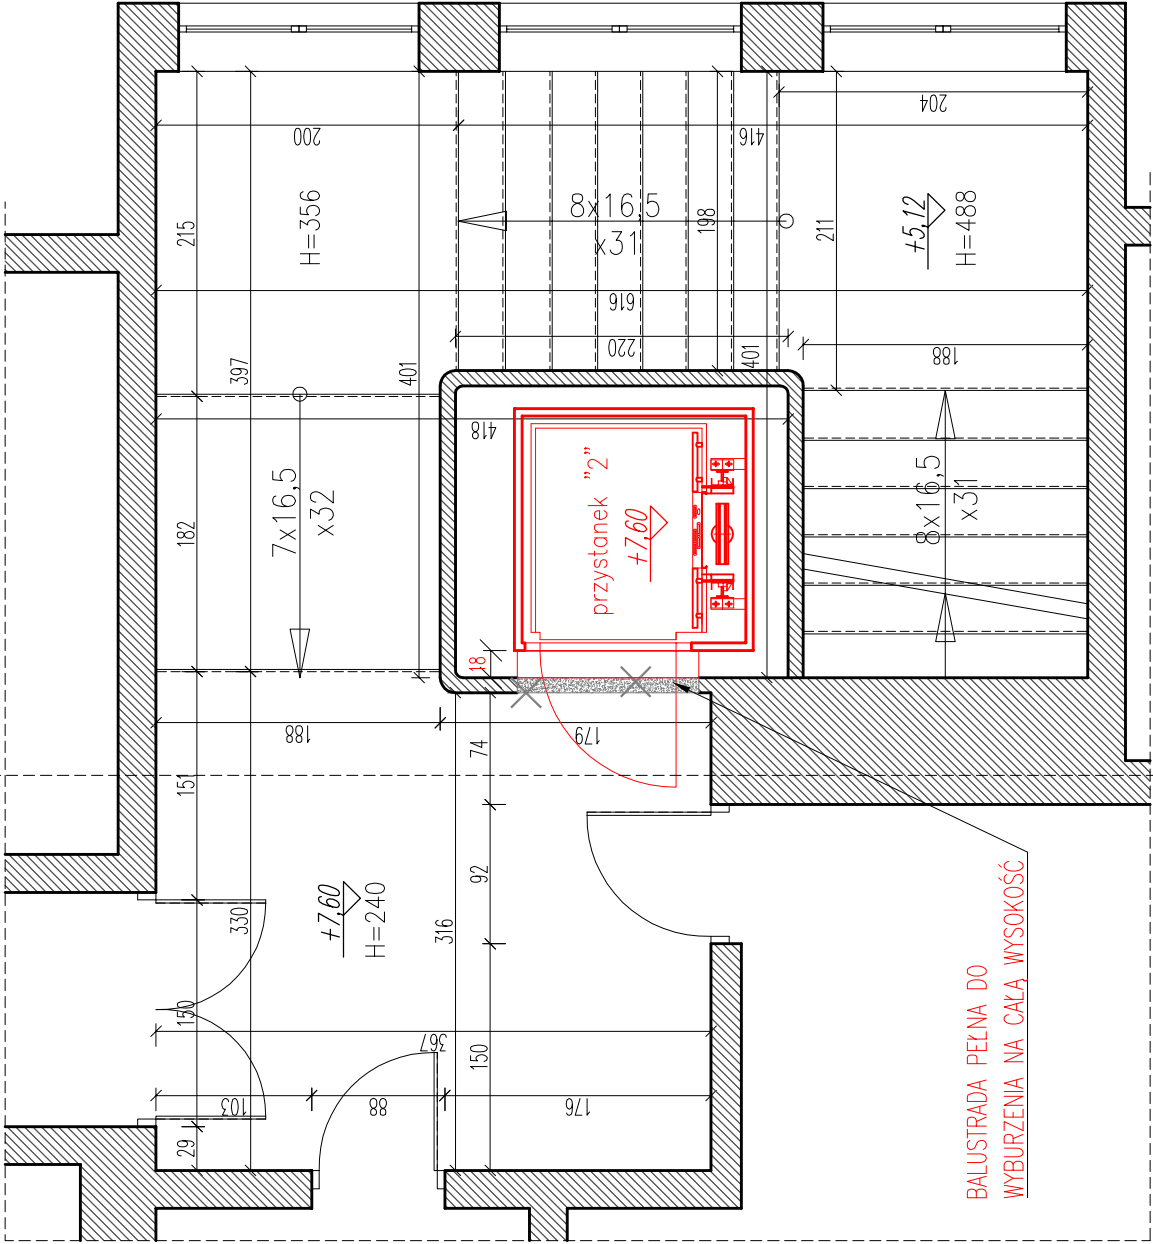

- UWAGI:
1. WYMIARY I RZĘDNE SPRAWDZIĆ NA BUDOWIE,
 2. A ZAISTNIAŁE ROZBIEŻNOŚCI WYJAŚNIAĆ Z PROJEKTANTEM.
 3. WSZELKIE PRACE BUDOWLANE WYKONYWAĆ ZGODNIE ZE SZTUKĄ BUDOWLANĄ.
 4. PRACE BUDOWLANE WYKONYWAĆ ZGODNIE Z INSTRUKCJAMI PRODUCENTÓW MATERIAŁÓW STOSOWANYCH W OBIEKCIE.
 5. WSZYSTKIE UŻYTE MATERIAŁY BUDOWLANE MUSZĄ POSIADAĆ ODPowiednie ATESTY I ŚWIADECTWA DOPUSZCZAJĄCE DO STOSOWANIA W BUDOWNICTWIE ORAZ ZEZWALAJĄCE NA ICH ZASTOSOWANIE W ODPowIEDNICH SYSTEMACH.
 6. WSZELKIE WSKAZANE Z NAZWY MATERIAŁY NALEŻY ROZUMIEĆ, JAKO OKREŚLENIE WYMAGANYCH PARAMETRÓW TECHNICZNYCH LUB STANDARDÓW JAKOŚCIOWYCH. OZNACZA TO, ŻE W PRZYPADKU WSKAZANYCH Z NAZWY MATERIAŁÓW I WYROBÓW DOPUSZCZA SIĘ ZASTOSOWANIE RÓWNOWAŻNYCH MATERIAŁÓW (WYROBÓW) NIE GORSZEJ JAKOŚCI NIŻ OPISANE. CIĘŻAR UDOWODNIENIA, ŻE MATERIAŁ (WYROB) JEST RÓWNOWAŻNY W STOSUNKU DO WYROBU OKREŚLONEGO W PROJEKCIE, SPOCZYWA NA WYKONAWCY.
 6. **PODCZAS PRAC REMONTOWYCH WYMAGANA JEST KONSULTACJA Z PROJEKTANTEM.**

LEGENDA:

- WYBURZENIA
- ŚCIANY ISTNIEJĄCE
- ŚCIANY/ELEMENTY PROJEKTOWANE
- ZAMUROWANIA



Biuro Obsługi Budownictwa		Powiat Trzebnicki	
biuro obsługi budownictwa		ul. Ks. Dz. Wawrzyńca Bochenka 6, 55-100 Trzebnica	
Inwestor		ul. Ks. Dz. Wawrzyńca Bochenka 6, 55-100 Trzebnica	
Adres		Budynek szkolny, kat. IX	
Obiekt		ul. Wojska Polskiego 17, 55-100 Trzebnica	
Adres		dz. nr 28, AM-7, obręb trzebnicki	
Adres geodezyjny		dz. nr 28, AM-7, obręb trzebnicki	
Obsz. oddz.		Remont i przebudowa budynku szkoły w ramach zadania: "Dostosowanie infrastruktury Powiatowego Gimnazjum Sportowo-Językowego w Powiatowym Zespole Szkół nr 1 w Trzebnicy do wymogów nowoczesnej, bezpiecznej i przyjaznej dla osób niepełnosprawnych i środowiska edukacji" oraz "Dostosowanie infrastruktury Powiatowego Liceum Ogólnokształcącego w Powiatowym Zespole Szkół nr 1 w Trzebnicy do wymogów nowoczesnej, bezpiecznej i przyjaznej dla osób niepełnosprawnych i środowiska edukacji".	
Temat projektu		Platforma pionowa - rzut II piętra	
Temat rysunku		Imię i nazwisko	Podpis
Konstrukcja:		Data	Nr upr.
Sprawdził:		mgr inż. Mariusz Fabjanowski	02.2017
Współpraca:		mgr inż. Grzegorz Kędzierski	145/DOS/05
BOB/17/10		mgr inż. Beata Wojtuściszyń	201/DOS/09
Nr projektu		mgr inż.	02.2017
Skala		-	-
1:50		P.B.	Arch.
Faza		Branka	A-13
Nr rysunku		Nr rysunku	Nr rysunku