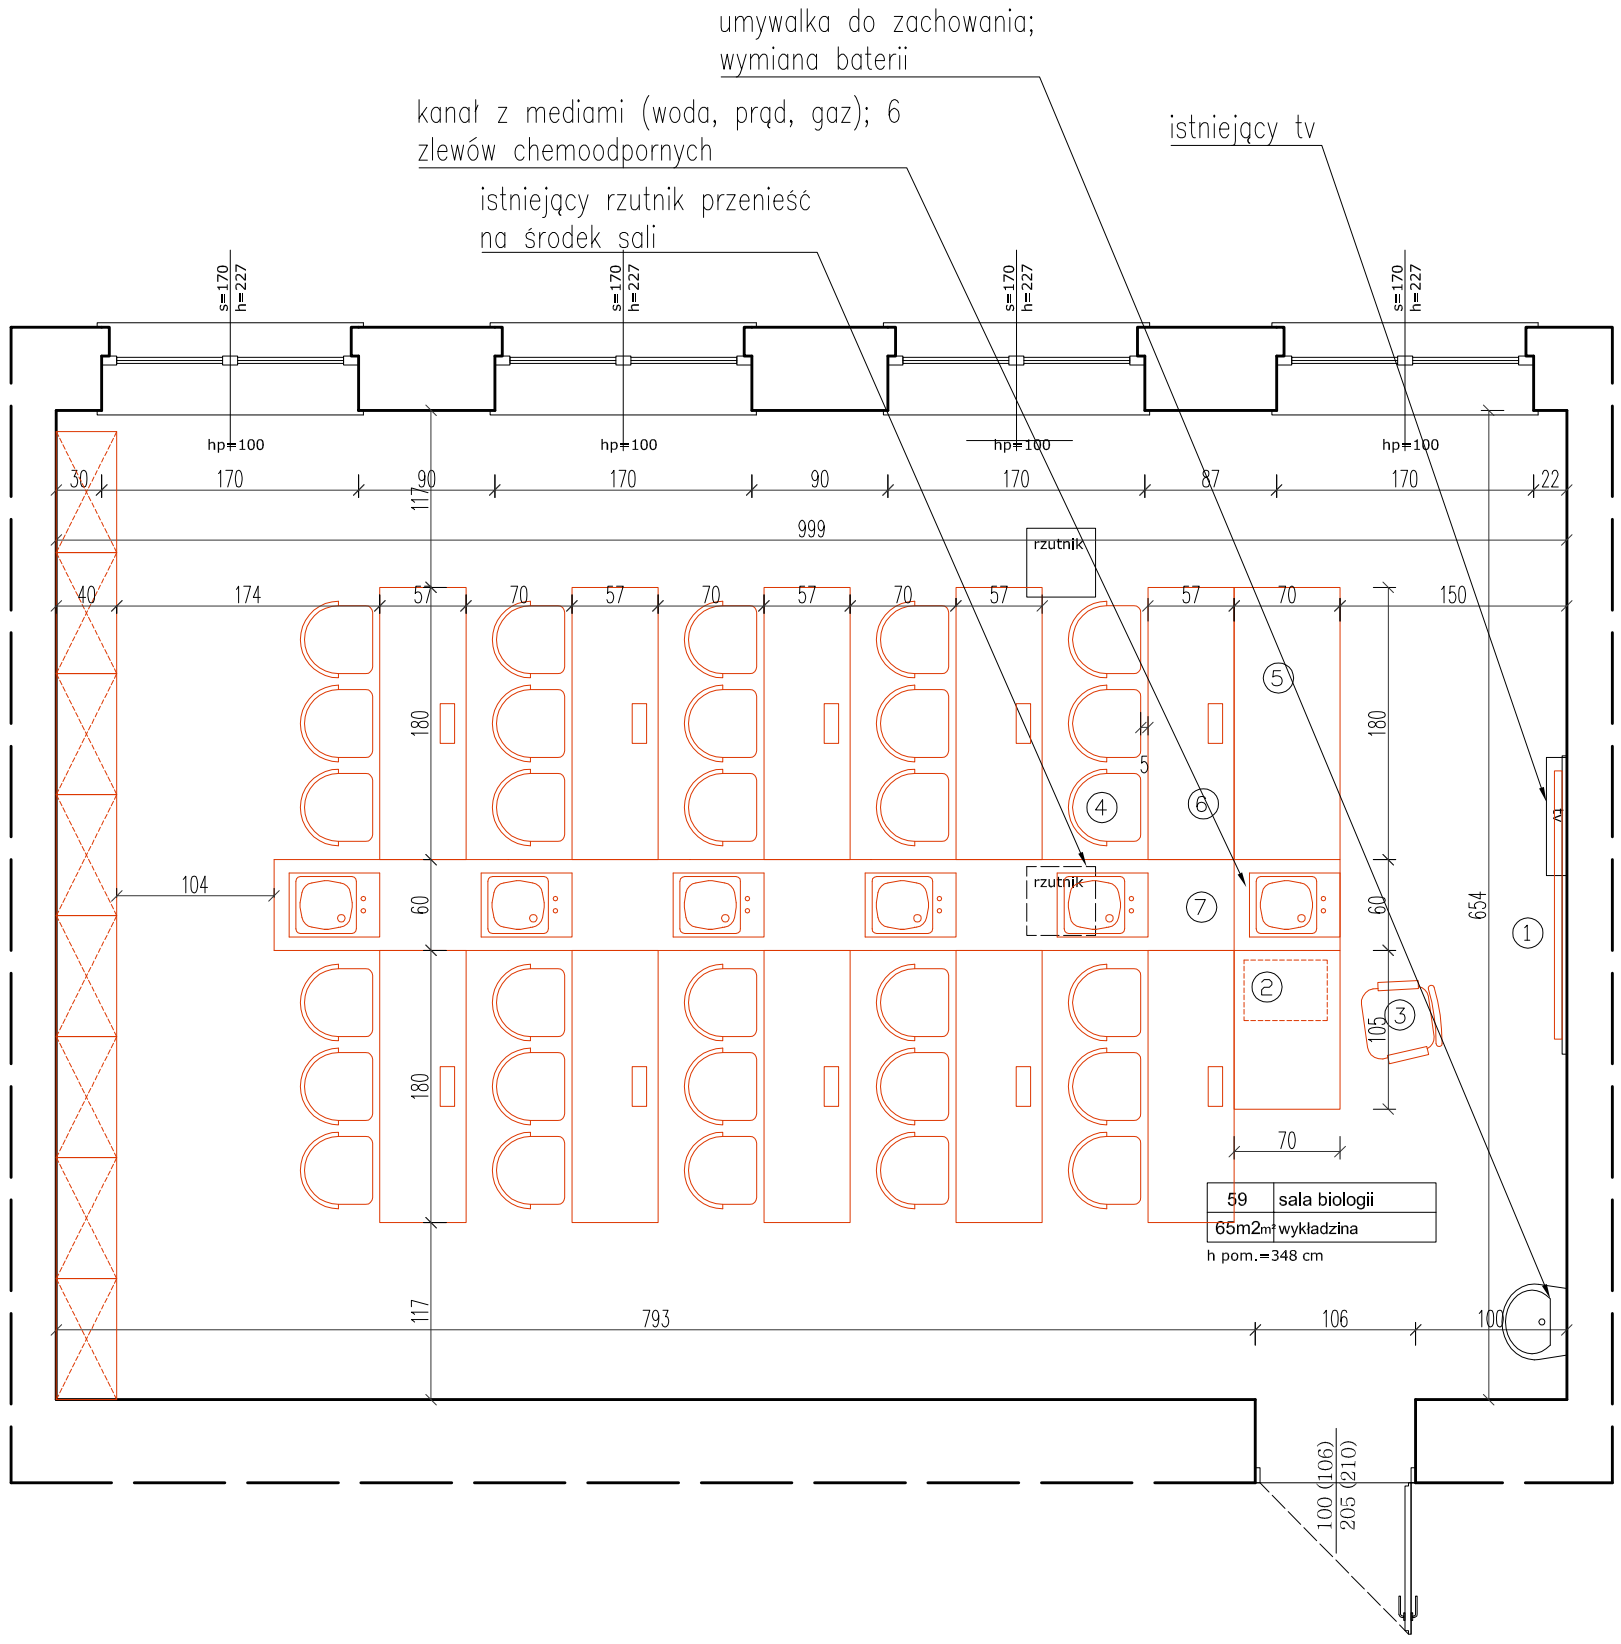

WYPOSAŻENIE SALI NR 59

1. TABLICA INTERAKTYWNA
2. BIURKO NAUCZYCIELA 1-SZAFKOWE
3. KRZESŁO OBROTOWE
4. KRZESŁO UCZNIOWSKIE
5. BIURKO DO DEMONSTRACJI WYPOSAŻONE W DWA ZASILACZE PRĄDU STAŁEGO ORAZ ZESTAW PRZEWODÓW; BLAT POKRYTY LAMINATEM HPL
6. STOLIK UCZNIOWSKI 3-OSOBOWY Z PŁYTĄ ZASILAJĄCĄ
7. KANAŁ Z MEDIAMI (WODA, PRĄD, GAZ) 6 ZLEWÓW CHEMOODPORNYCH; WYPOSAŻONYCH W BATERIE POJEDYŃCZE DO WODY ORAZ ZAWORY GAZU; BLATY POKRYTE PŁYTKAMI CERAMICZNYMI

Uwaga:

1. Projekt rozpatrywać łącznie z projektami branżowymi i rysunkami wykonawczymi a zaistniałe wątpliwości wyjaśnić z projektantem.
2. Wszystkie wymiary dokładnie sprawdzić na budowie.
3. Wymiarowanie okien to wartości mierzone w murze, wymiarowanie drzwi to wartości minimalne w świetle ościeżnicy.
4. Wszelkie materiały użyte w projekcie, rozwiązania techniczne i urządzenia muszą odpowiadać normom bezpieczeństwa ppoż. i bhp; posiadać odpowiednie atesty i aprobaty do stosowania w budownictwie.

LEGENDA:

- wyburzenia/demontaże
- elementy istniejące
- elementy projektowane

biuro obsługi budownictwa
Biuro Obsługi Budownictwa
Mariusz Fabjanowski
50-323 Wrocław, ul.Kluczborska 13/1
tel.0506177881 , tel./fax(071) 345 92 64

Inwestor	Powiat Trzebnicki
Adres	ul. Ks. Dz. Wawrzyńca Bochenka 6, 55-100 Trzebnica
Obiekt	Budynek szkolny, kat. IX
Adres	ul. Wojska Polskiego 17, 55-100 Trzebnica; dz. nr 28, AM-7, obręb trzebnicki; obszar oddziaływania: dz. nr 28, AM-7, obręb trzebnicki
Temat projektu	Remont i przebudowa budynku szkoły w ramach zadania: „Dostosowanie infrastruktury Powiatowego Gimnazjum Sportowo-Językowego w Powiatowym Zespole Szkół nr 1 w Trzebnicy do wymogów nowoczesnej, bezpiecznej i przyjaznej dla osób niepełnosprawnych i środowiska edukacji" oraz „Dostosowanie infrastruktury Powiatowego Liceum Ogólnokształcącego w Powiatowym Zespole Szkół nr 1 w Trzebnicy do wymogów nowoczesnej, bezpiecznej i przyjaznej dla osób niepełnosprawnych i środowiska edukacji".
Temat rysunku	**Sala specjalistyczna nr 59 - pracownia biologiczna**

	Imię i nazwisko	Data	Nr upr.	Podpis
Architektura:	dr inż. arch. Przemysław Nowakowski	03.2017	294/94/UW	
Sprawdził:	mgr inż. arch. Grzegorz Gajewski	03.2017	25/03/DOIA	
Współpraca:	mgr inż. arch. Anna Szymańska	03.2017	-	
Konstrucja:	mgr inż. Mariusz Fabjanowski	03.2017	145/DOŚ/05	
Sprawdził:	mgr inż. Grzegorz Kędzierski	03.2017	201/DOŚ/09	

BOB/17/10	1:100	P.B.	Arch.	A-06
Nr projektu	Skala	Faza	Branża	Nr rysunku