


PLAN ORIENTACYJNY

skala 1:20000

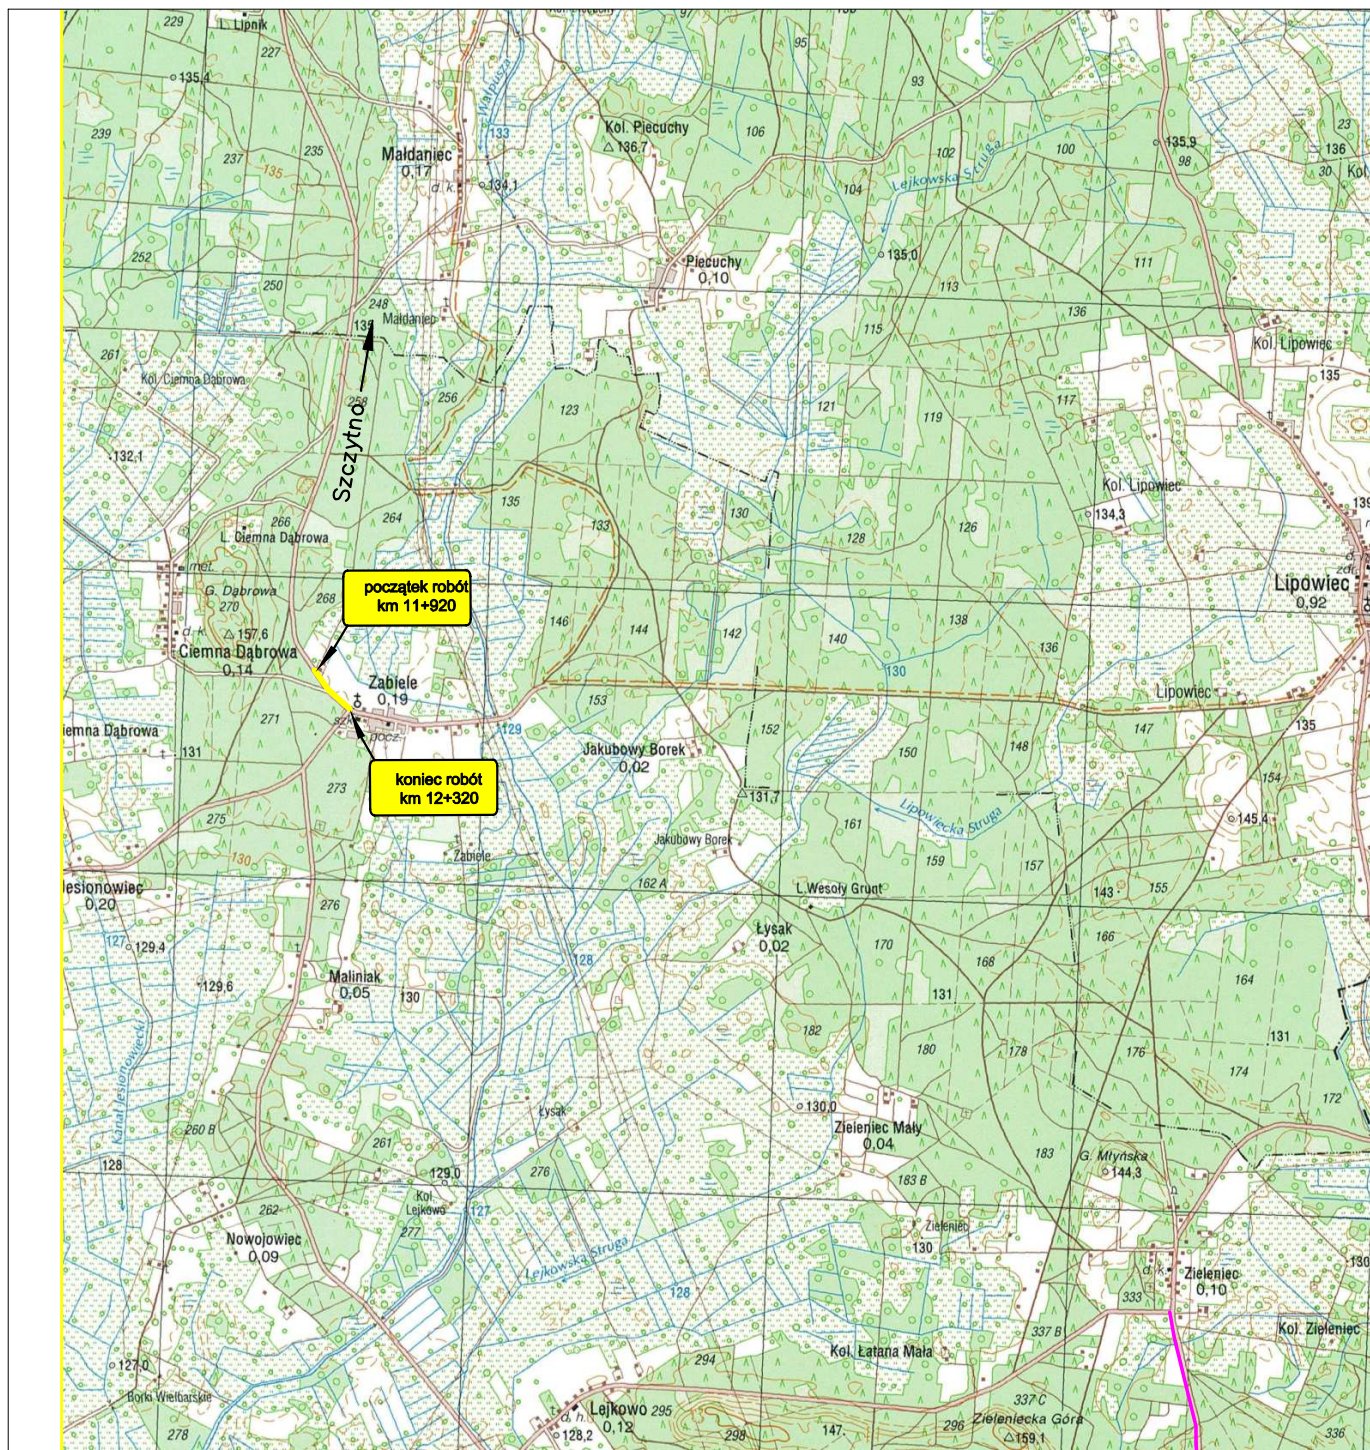

remontowany odcinek drogi powiatowej