

woj.: 28 - warmińsko-mazurskie
 powiat: 2816 - piski
 gm.: 281601_5 - Biała Piska
 obręb: 0006 - Drygały
 Dz. nr 3125/5

**MAPA
DO CELÓW PROJEKTOWYCH**

Skala 1: 500
 siatka kwadratów w układzie współrzędnych „2000”
 pomiar wysokościowy w układzie Kronsztad 60

KERG 6642.1.507. 2017
 Rob. nr 8081 / 37 /17
 Wyk. K. Dawid


Inżynier Urbanistyki
 Krzysztof Dawid
 Adres: MCBP Nr 8081
 17-008 Pisz ul. Wiosenna 19

dnia 06.06 2017 r.
 Mapa aktualna na dzień 31.05.2017 r.

Projektant niniejszy dokument został opracowany w
 wyniku prac geodezyjnych i kartograficznych, których rezultaty
 zawiera opracowanie sporządzone dla kadłubów nieruchomości
 położonego: 0006 - Drygały, 3125/5


Czynności geodezyjne zostały przeprowadzone i kartograficznie
STAROSTA PISKI
 Identyfikator ewidencyjny nieruchomości: 281601_5
 P. 2816.2017.507
 Dział wpisany zgodnie z Księgą wieczystą do ewidencji nieruchomości i usobie
 2017-06-13
 Data, nazwisko i podpis osoby reprezentującej organ up. STAROSTA PISKI

inż. Dorota Paschotta-Siejwa
 GEODETA POWIATOWY

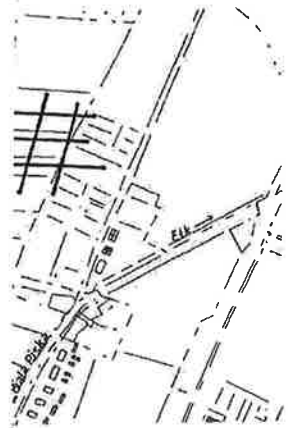

skala
: 25000

Mapa do celów projektowych została wykonana bez
 ustalenia czy w granicach działek oznaczonych nr
 3125/5 grunty zostały obciążone służebnościami
 gruntowymi.

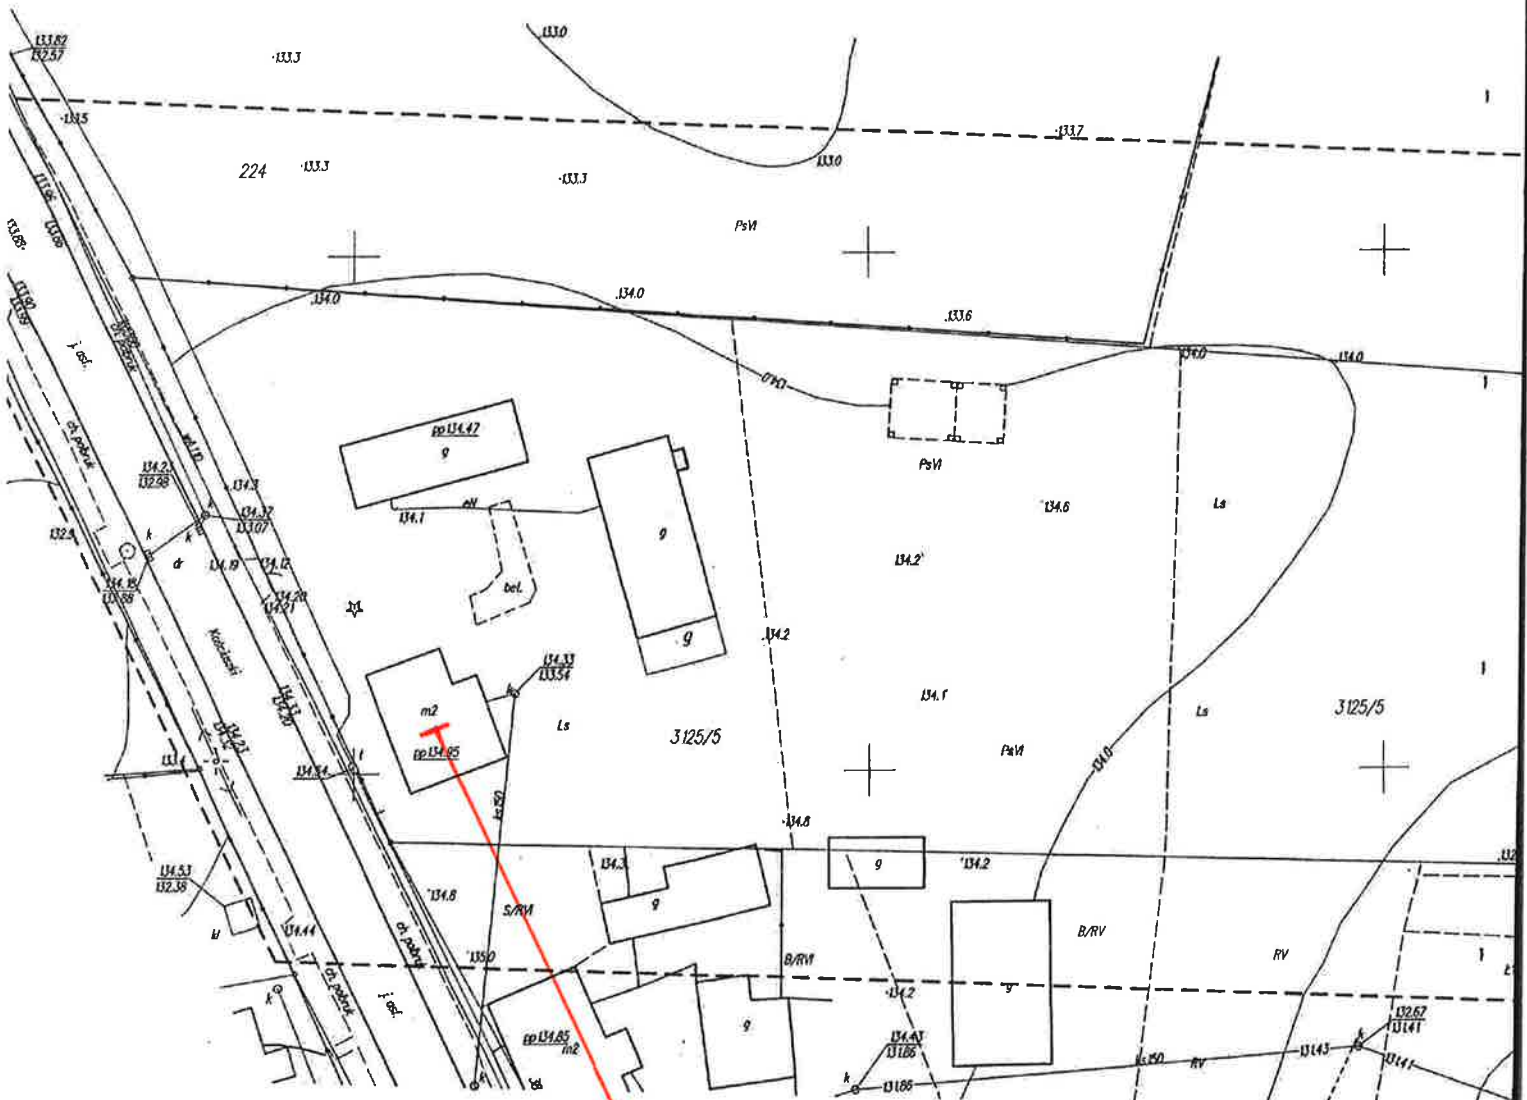

lokalizacja komina do ferowania
 i wymiary włotow nierochnego