


WIDOK Z BOKU
BALUSTRADA STALOWA

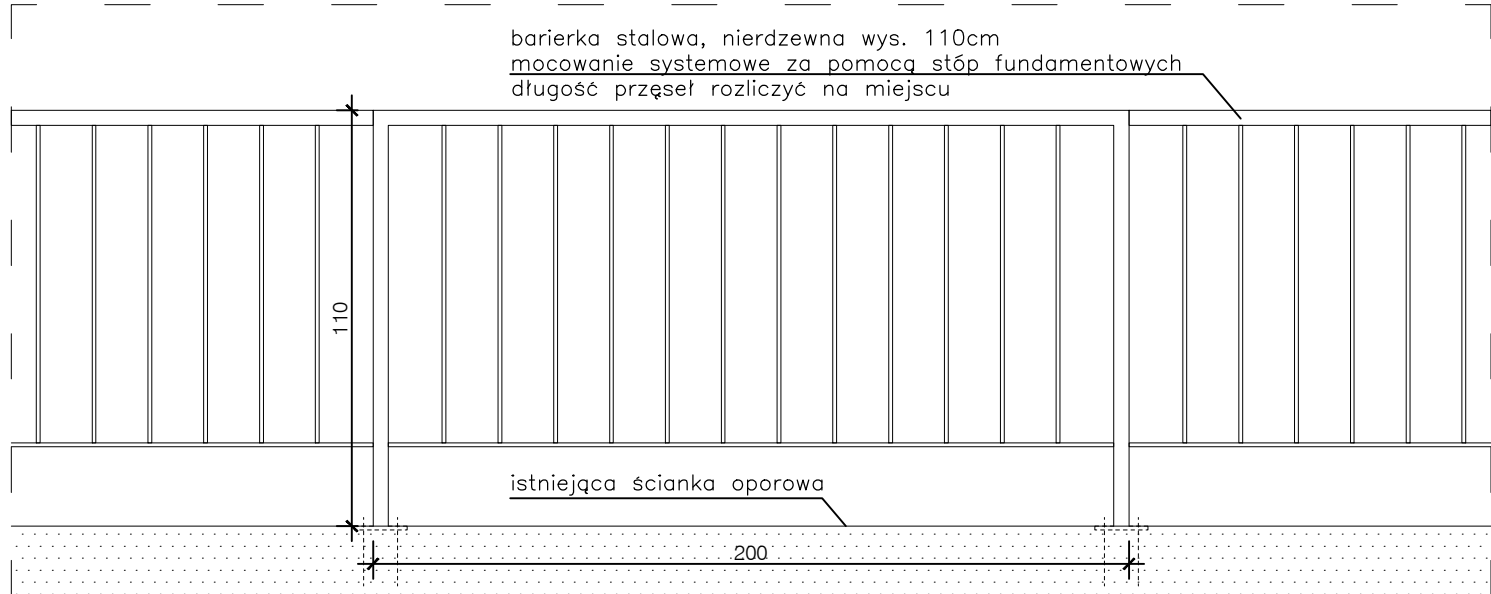

Tytuł rysunku: Przekrój poprzeczny przez nawierzchnię poliuretanową		Inwestor: GMINA NASIELSK		
Nazwa inwestycji: REMONT ISTNIEJĄCEGO BOISKA PRZY SZKOLE PODSTAWOWEJ NR1 W NASIELSKU		Podpis i pieczęć:		
Faza: projekt architektoniczno-budowlany				
Obiekt: bieżnia lekkoatletyczna i boisko piłkarskie				
Adres: dz. nr ew. 1154/7, 1154/2, obr. ew. 0001		Skala	1 / 20	rys.3
Projektant: mgr inż. Robert Wypych, branża konstrukcyjno-budowlana nr uprawnień MAZ/0060/PWOK/07 R.W. PERSPEKTYWA S.C. 05-180 POMIECHÓWEK UL. ŚWIERKOWA 1		kod	05-190	
		Data	22.08.2022r	