


Przekrój przez nawierzchnię poliuretanową z drenażem chłonnym

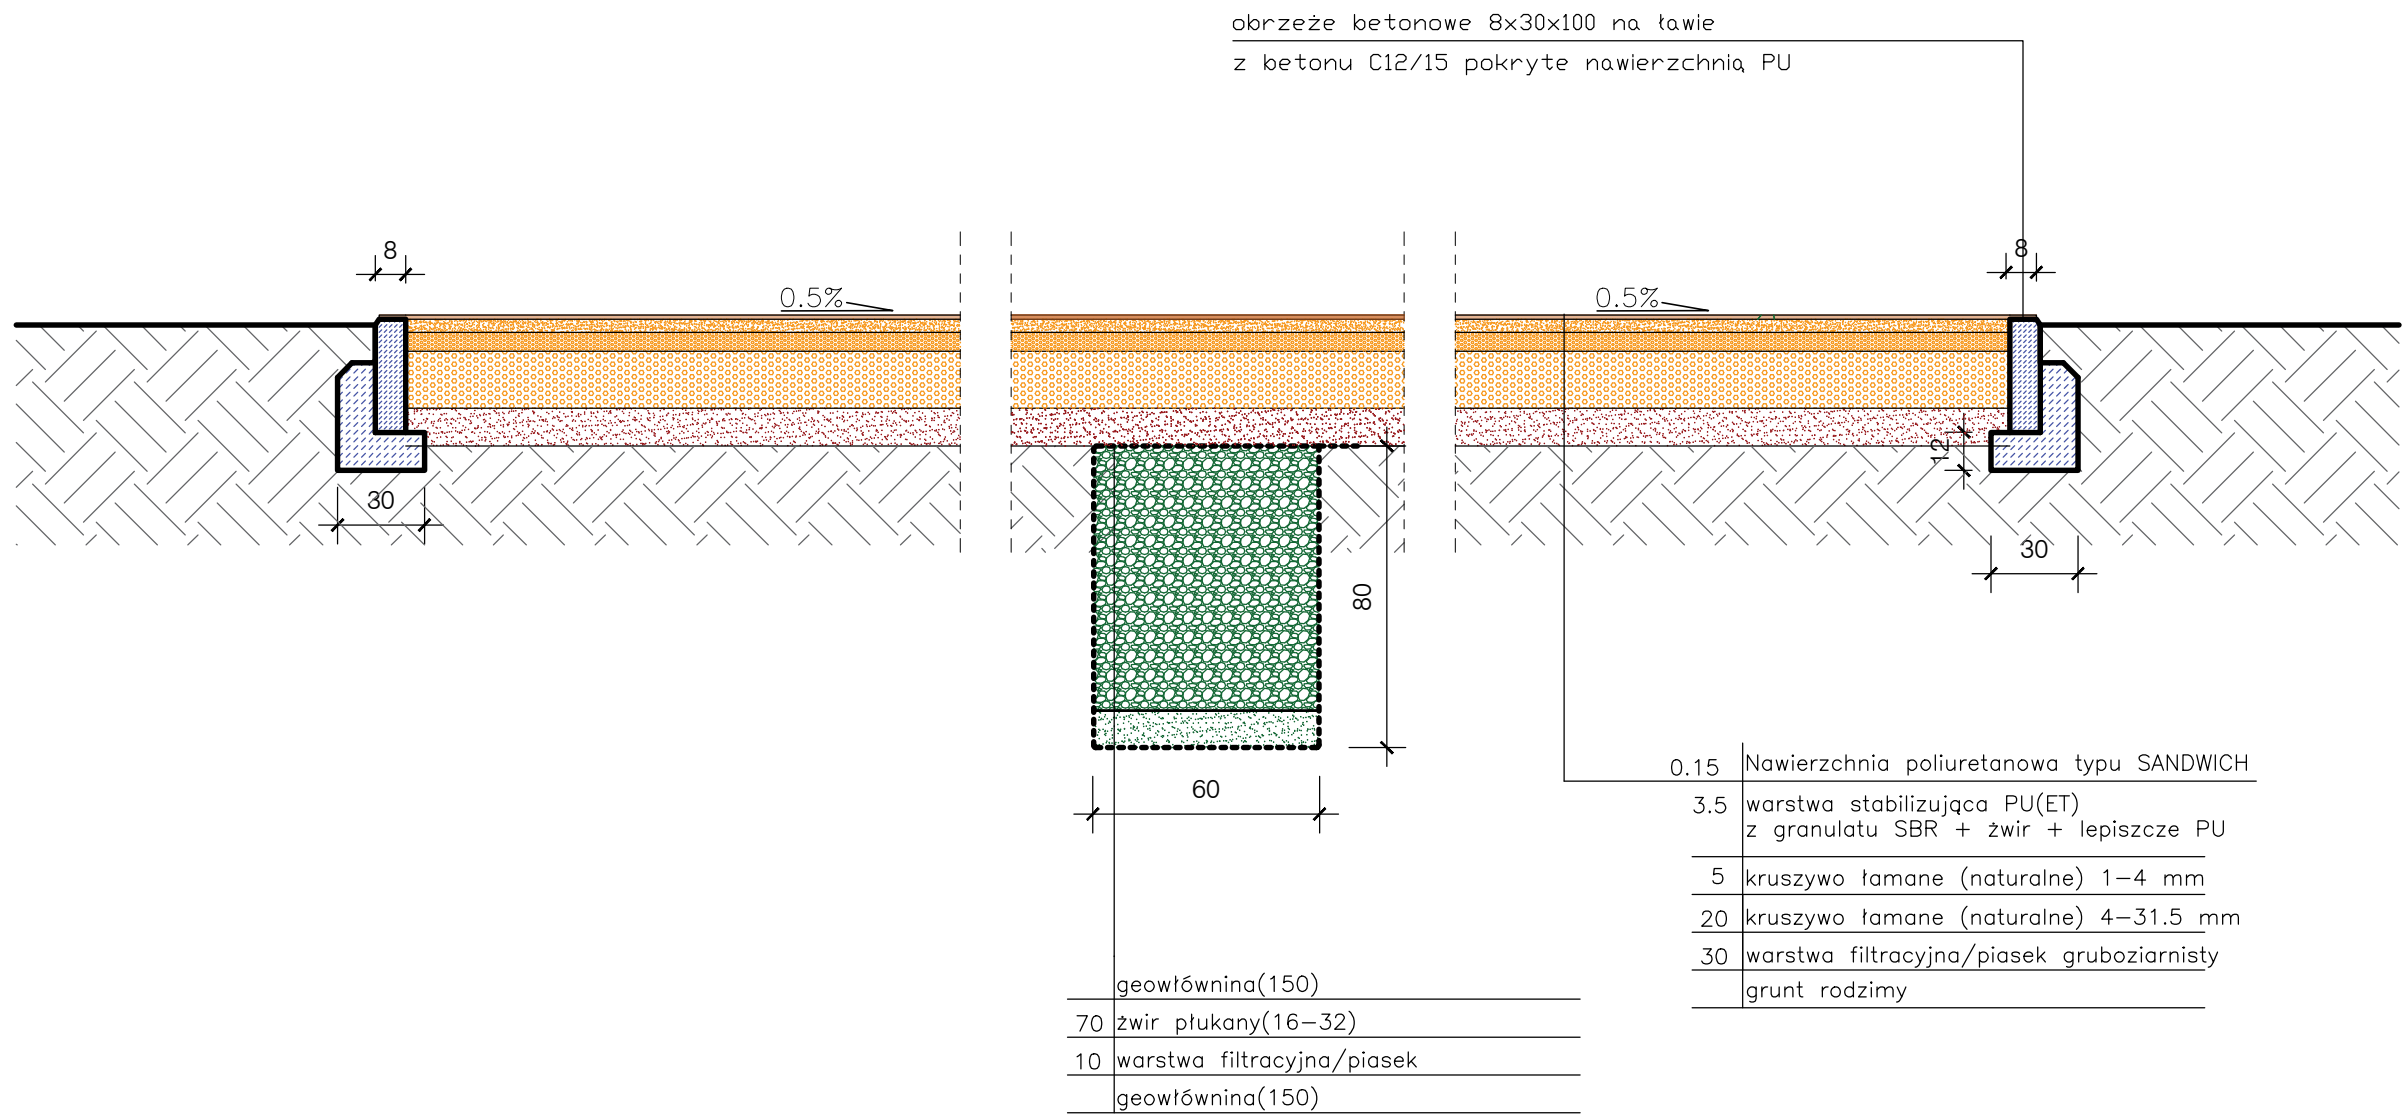

Tytuł rysunku: Przekrój podłużny przez nawierzchnie poliuretanową	Inwestor: Gmina Nasielsk	
Nazwa inwestycji: REMONT ISTNIEJĄCEGO BOISKA PRZY SZKOLE PODSTAWOWEJ NR1 W NASIELSKU.	Podpis i pieczęć:	
Faza: projekt koncepcyjny		
Obiekt: boisko wielofunkcyjne		
Adres: dz. nr ew. 1154/7, 1154/2, obr. ew. 0001		
Opracowanie projektowe: Karol Perkowski kom. 698 621 993	Skala	1 / 20
Projektant: mgr inż. Robert Wypych, branża konstrukcyjno-budowlana nr uprawnień MAZ/0060/PWOK/07 R.W. PERSPEKTYWA S.C. 05-180 POMIECHÓWEK UL. ŚWIERKOWA 1	kod	05-190
	Data	22.08.2022r
rys.4		