

PRZEKROJE TYPOWE

Skala 1:50

PRZĘKRÓJ A-A



Kamień łamany – tłuczeń



Kruszywo naturalne

PRZĘKRÓJ B-B



Podbudowa – kruszywo łamane




Nawierzchnia z betonu B-35 – gr. 17 cm

PRZĘKRÓJ C-C



Uzupełnienie poboczy kruszywem łamanym 0-31,5 – gr. 15 cm.

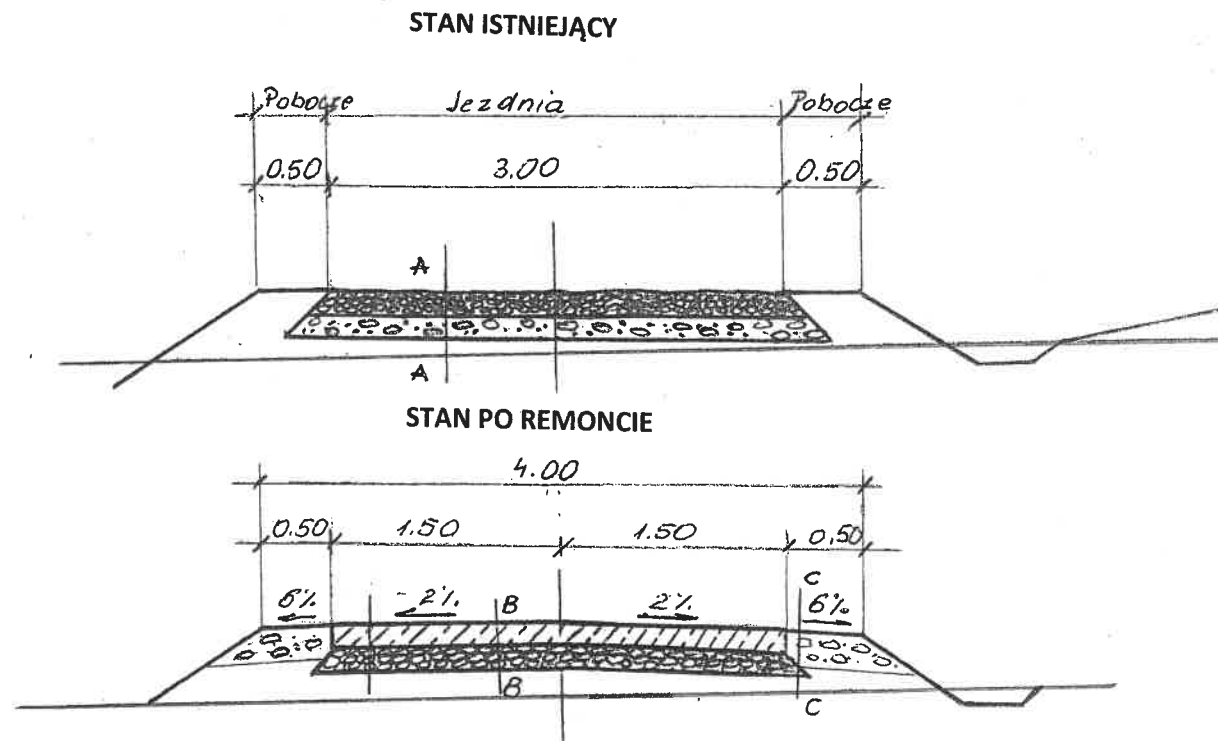

INWESTOR	GMINA SĘKOWA	DATA: 08.06.2022R.
NAZWA ZADANIA INWESTYCYJNEGO	Remont drogi dojazdowej do pól na długości 122 m, na działkach nr ewid. 145/12, 145/15 i 145/17 w miejscowości Małastów	
TREŚĆ RYSUNKU	PRZĘKRÓJ TYPOWY POPRZECZNY	
PODPIS:		SKALA 1 : 50