


PK. = 5,00; Rze = 88,04
PLP = 2,99; KLP = 7,00
R = 100,00
max: PK=3,59; Rze=88,03
T = 2,01; B = 0,02

PK. = 22,00; Rze = 87,46
PLP = 12,93; KLP = 31,08
R = 600,00
T = 9,08; B = 0,07

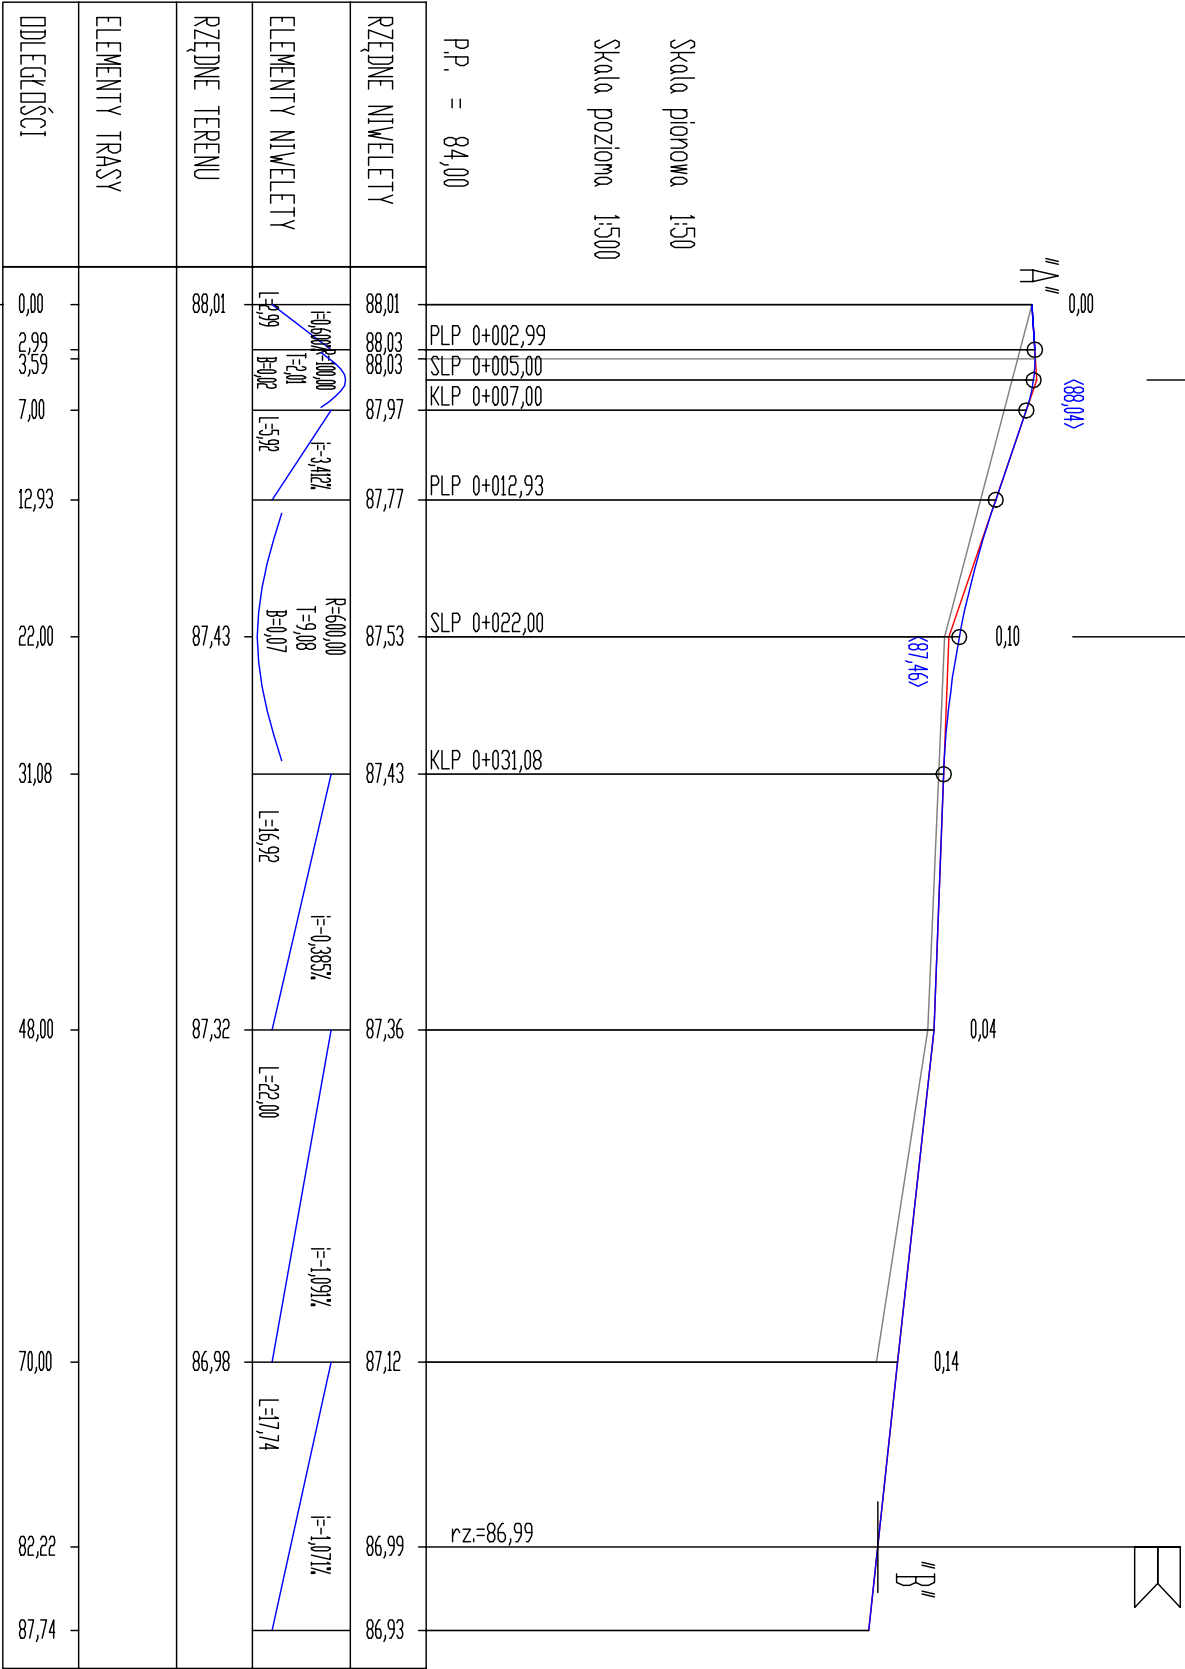

Inwestor:		GMINA ŚRODA WIELKOPOLSKA ul. DASZYŃSKIEGO 5 * 63-000 ŚRODA WIELKOPOLSKA	
Przebudowa ulicy A. Brińskiego w Środzie Wlkp.			
TYTUŁ RYSUNKU	PROFIL PODŁUŻNY A - B		DATA: czerwiec 2023
OPRACOWAŁ	mgr inż. Witold Brozis		SKALA RYS. 1: $\frac{50}{500}$ NUMER RYS. 5.1