


PROJEKT ZAGOSPODAROWANIA DZIAŁKI 159/2 SKALA 1:500

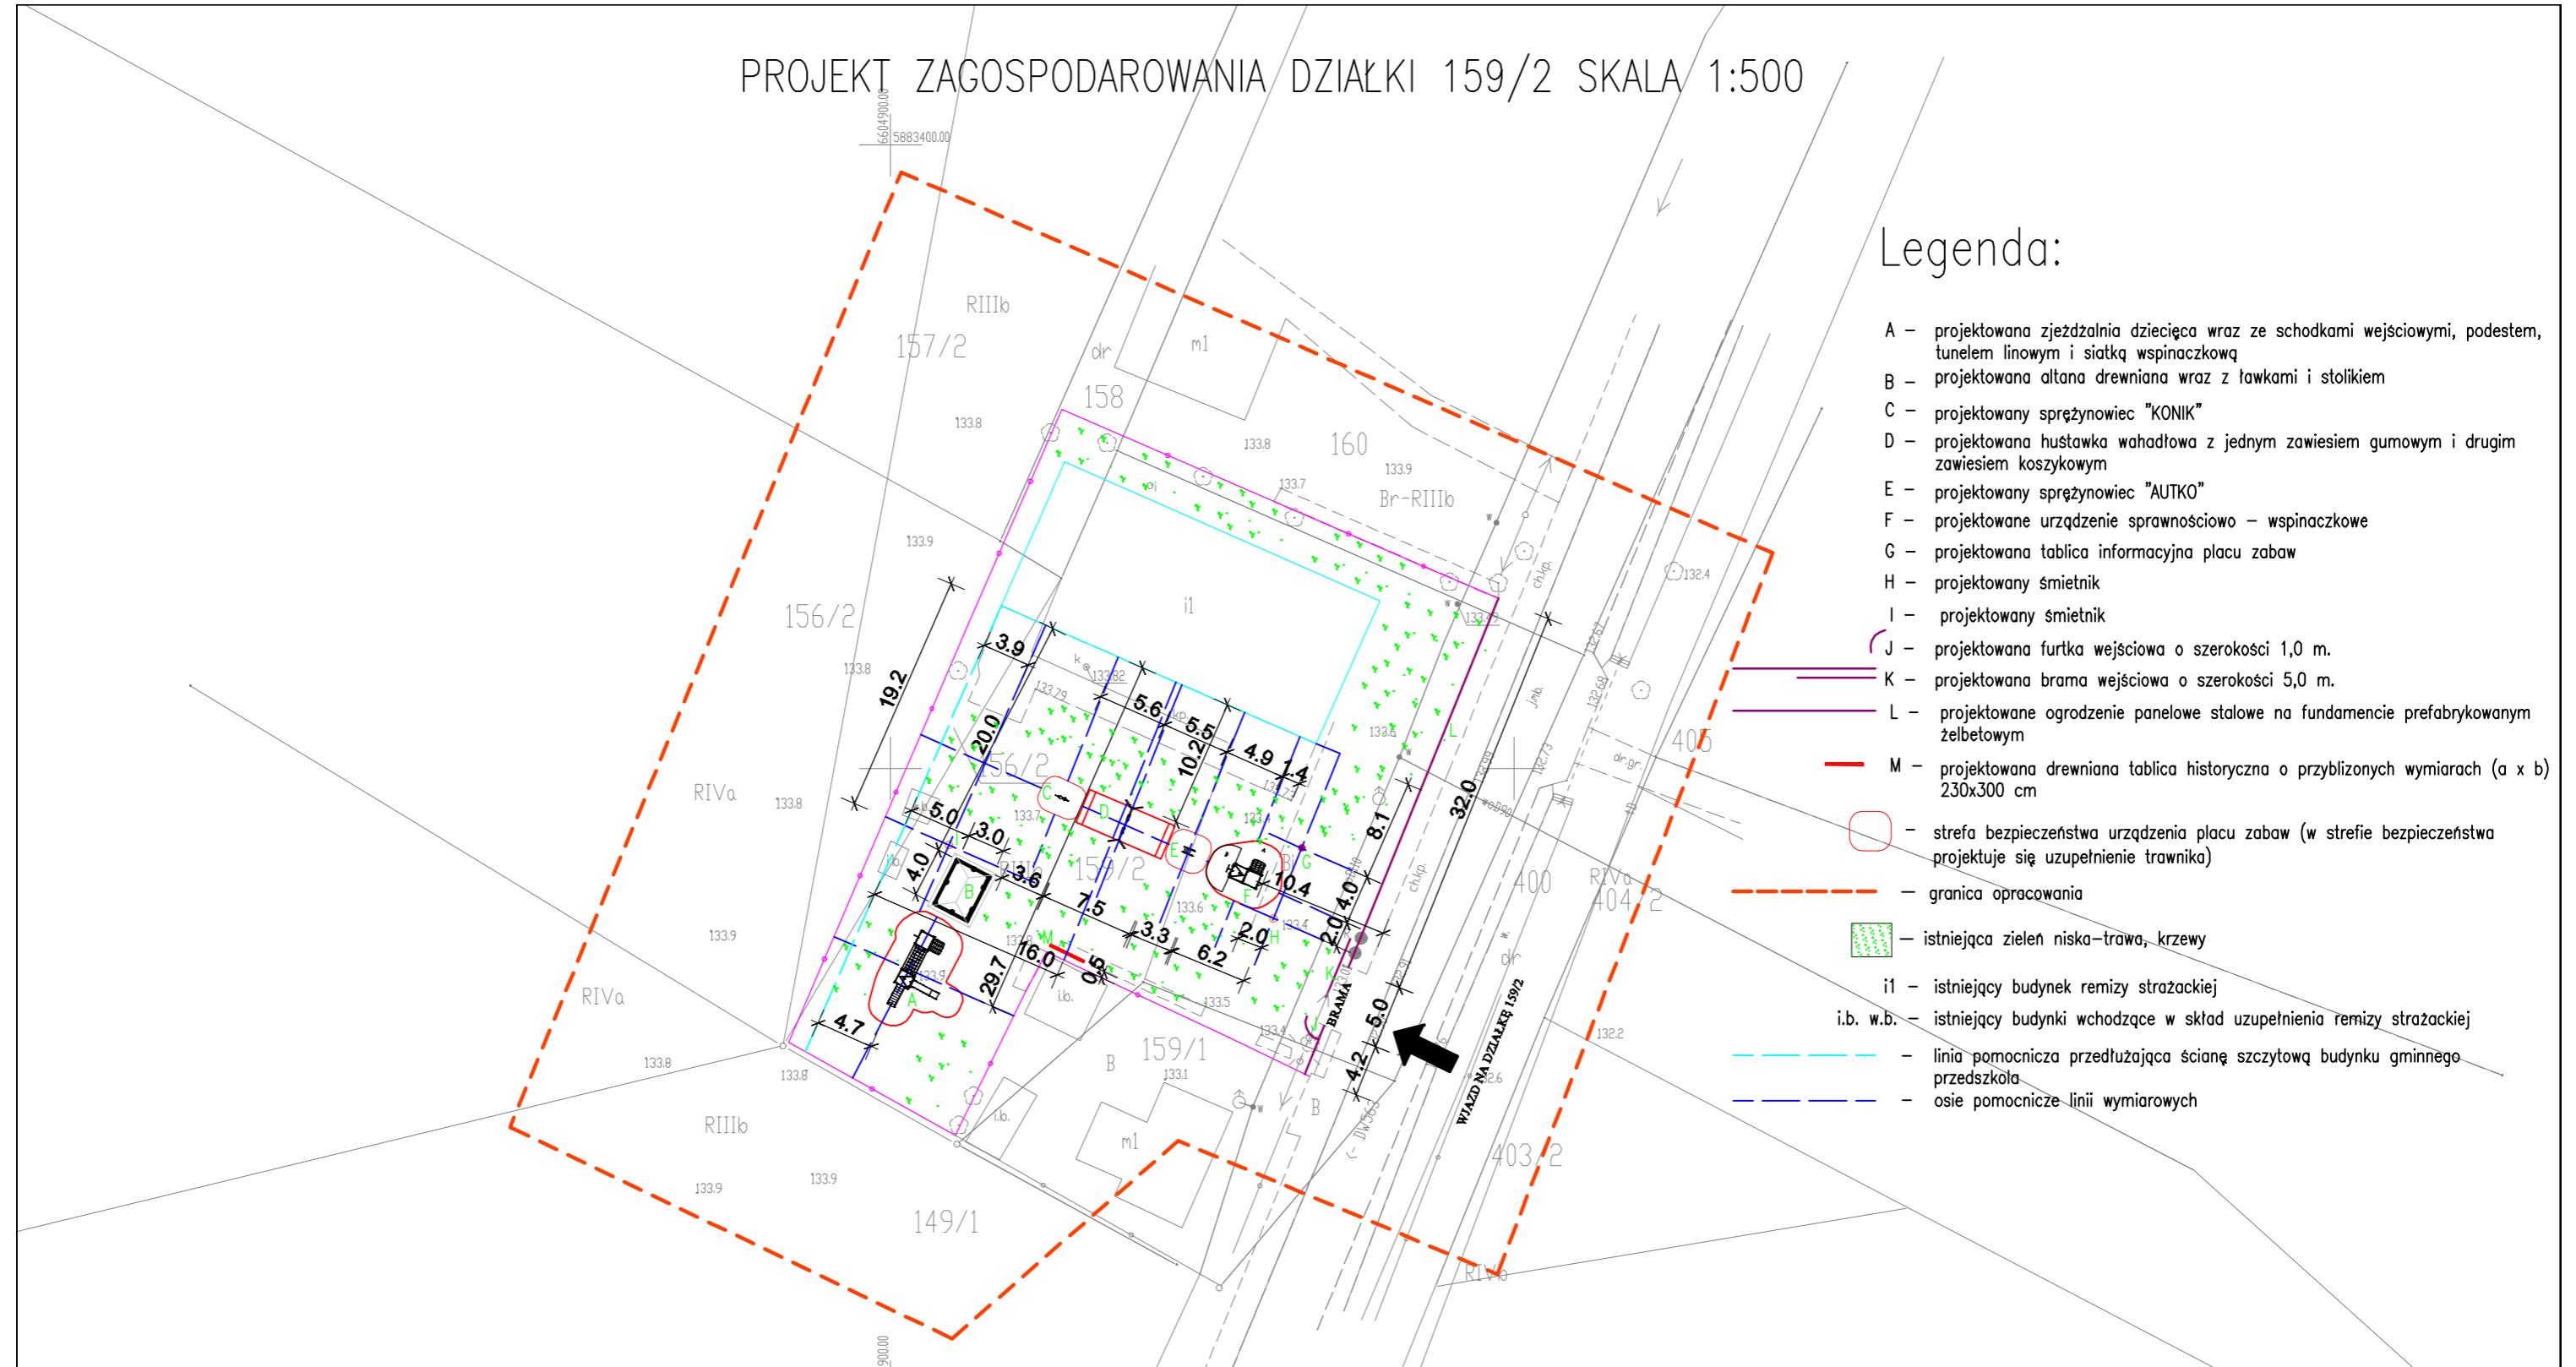

Legenda:

- A – projektowana zjeżdżalnia dziecięca wraz ze schodkami wejściowymi, podestem, tunelem linowym i siatką wspinaczkową
- B – projektowana altana drewniana wraz z ławkami i stolikiem
- C – projektowany sprężynowiec "KONIK"
- D – projektowana huśtawka wahadłowa z jednym zawieszem gumowym i drugim zawieszem koszykowym
- E – projektowany sprężynowiec "AUTKO"
- F – projektowane urządzenie sprawnościowo – wspinaczkowe
- G – projektowana tablica informacyjna placu zabaw
- H – projektowany smietnik
- I – projektowany smietnik
- J – projektowana furka wejściowa o szerokości 1,0 m.
- K – projektowana brama wejściowa o szerokości 5,0 m.
- L – projektowane ogrodzenie panelowe stalowe na fundamencie prefabrykowanym żelbetowym
- M – projektowana drewniana tablica historyczna o przybliżonych wymiarach (a x b) 230x300 cm
- strefa bezpieczeństwa urządzenia placu zabaw (w strefie bezpieczeństwa projektuje się uzupełnienie trawnika)
- granica opracowania
- istniejąca zieleń niska – trawa, krzewy
- il – istniejący budynek remizy strażackiej
- i.b. w.b. – istniejące budynki wchodzące w skład uzupełnienia remizy strażackiej
- linia pomocnicza przedłużająca ścianę szczytową budynku gminnego przedszkola
- osie pomocnicze linii wymiarowych

Nazwa i adres inwestycji	"Budowa ogólnodostępnej strefy rekreacji i aktywności na terenie Gminy Skrwilno w miejscowości Kotowy", 87-510 Skrwilno, Kotowy, działka nr ewid. 159/2		
Inwestor	Gmina Skrwilno, 87-510 Skrwilno, ul. Rypińska 7, woj. kujawsko - pomorskie		
Projektował	Nr uprawnień	Podpis	
tech.bud. Józef Kazimierz Górecki	84/86		
Projektował	Nr uprawnień	Podpis	
mgr inż. Jarosław Wiśniewski	MAZ/0502/POOK/14		
Tytuł rys.	Zagospodarowanie terenu działki 159/2 dla budowy ogólnodostępnej strefy rekreacji i aktywności w miejscowości Kotowy		Z1
Skala 1:500	Data: kwiecień 2022 r.	Nr rys.	

BRANŻA: ARCHITEKTURA