


ARKUSZ 3

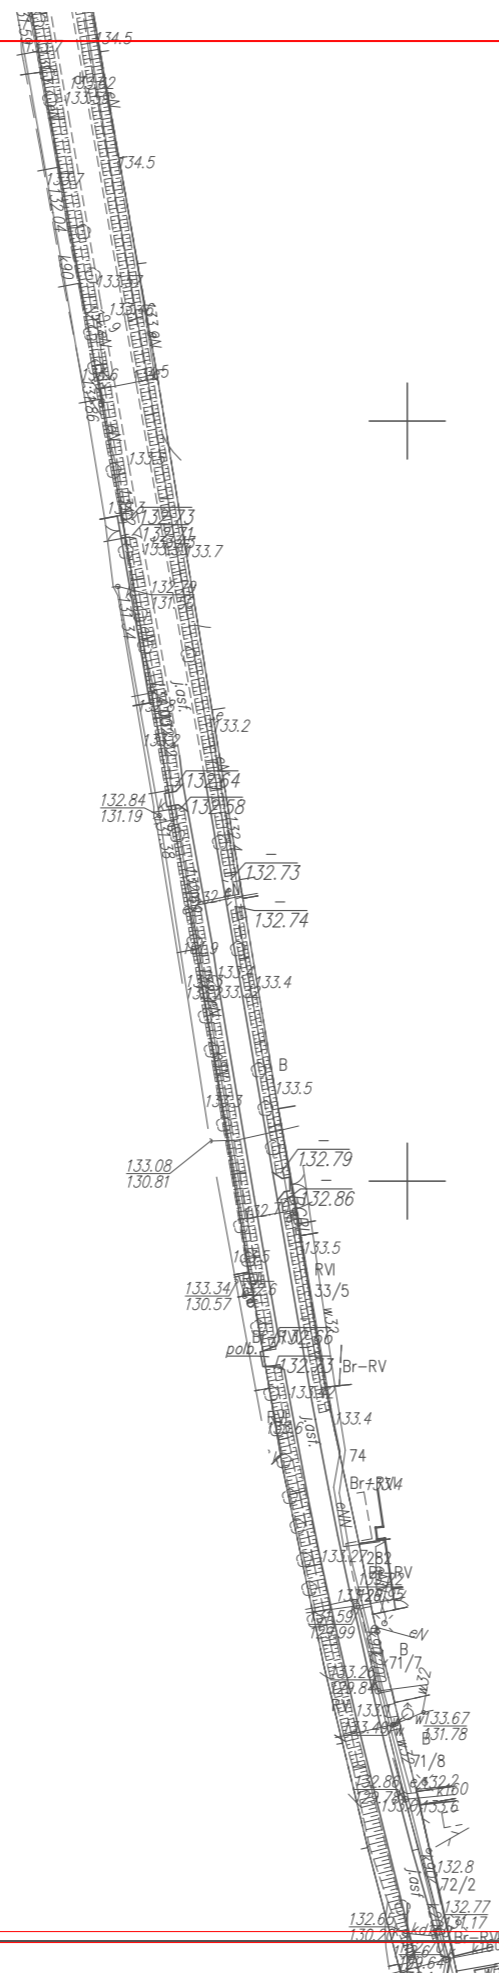

PROJEKTOWANA SIĘĆ WODOCIĄGOWA

PROJEKTOWANA SIEĆ KANALIZACYJNA