


ARKUSZ 2

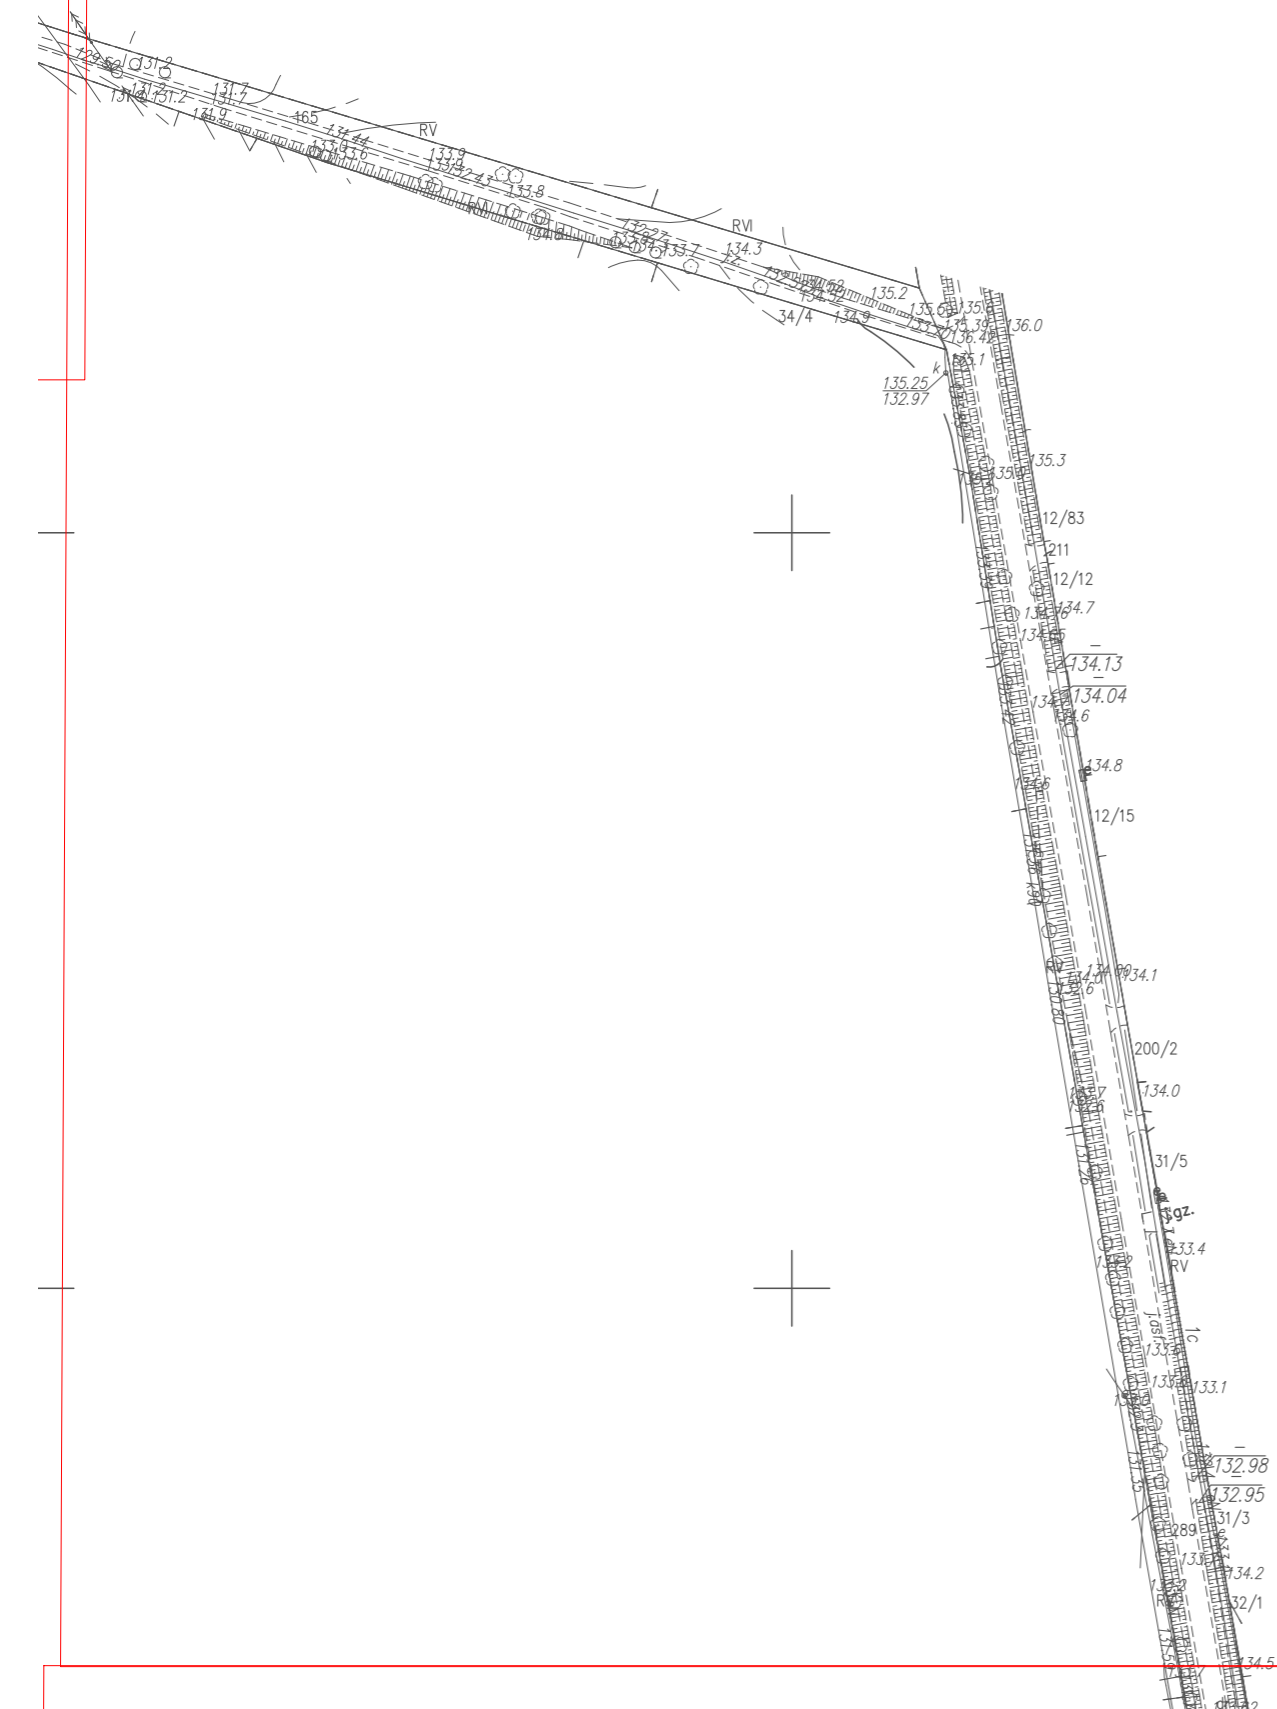

PROJEKTOWANA SIĘĆ WODOCIĄGOWA

PROJEKTOWANA SIEĆ KANALIZACYJNA