

Mapa do celów projektowych

skala 1:500

Bydgoszcz – ul. Łowicka 45

ark. mapy: 6.193.22.06.1.1, 6.193.22.06.1.2
6.193.22.06.1.3, 6.193.22.06.1.4

jedn. ew: 046101_1, m. Bydgoszcz

obr?b: 046101_1.0253 PUWG 2000 s. 6

MPG.D.422.1598.2021 uk?. wys. PL-EVRF2007-NH

Nie wykonano ustalenia obci??e? s?u?ebno?ciami gruntowym

Bydgoszcz, dnia 18.06. 2021 r.

----- zakres aktualizacji


Zespo? Uzgodniania Dokumentacji
Projektowej w Bydgoszczy
Aktualne projektowane sieci uzgodnione w ZUDP
Brak projektowanych sieci w ZUDP
Stan na dzie?
18.06.2021

Nie wyklucza si? istnienia w terenie rownie?
urz?dze? podziemnych u?o?onych, a nie
zg?oszonych do inwentaryzacji geodezyjnej.

Po?wiadcza si?, ?e niniejszy dokument zosta? opracowany
w wyniku prac geodezyjnych i kartograficznych, których
rezultaty zawiera operat techniczny wpisany do ewidencji
materia?ów pa?stwowego zasobu geodezyjnego i kartograficznego

MIĘJSKA PRACOWNIA GEODEZYJNA W BYDGOSZCZY
Grodzki O?rodek Dokumentacji
Geodezyjnej i Kartograficznej w Bydgoszczy
Identyfikator ewidencyjny materia?u zasobu – operatu
technicznego:
P.04612021 1808

Data wpisania operatu technicznego
do ewidencji materia?ów zasobu:18.06.2021 r.
Imi?, nazwisko i podpis osoby reprezentuj?cej organ.

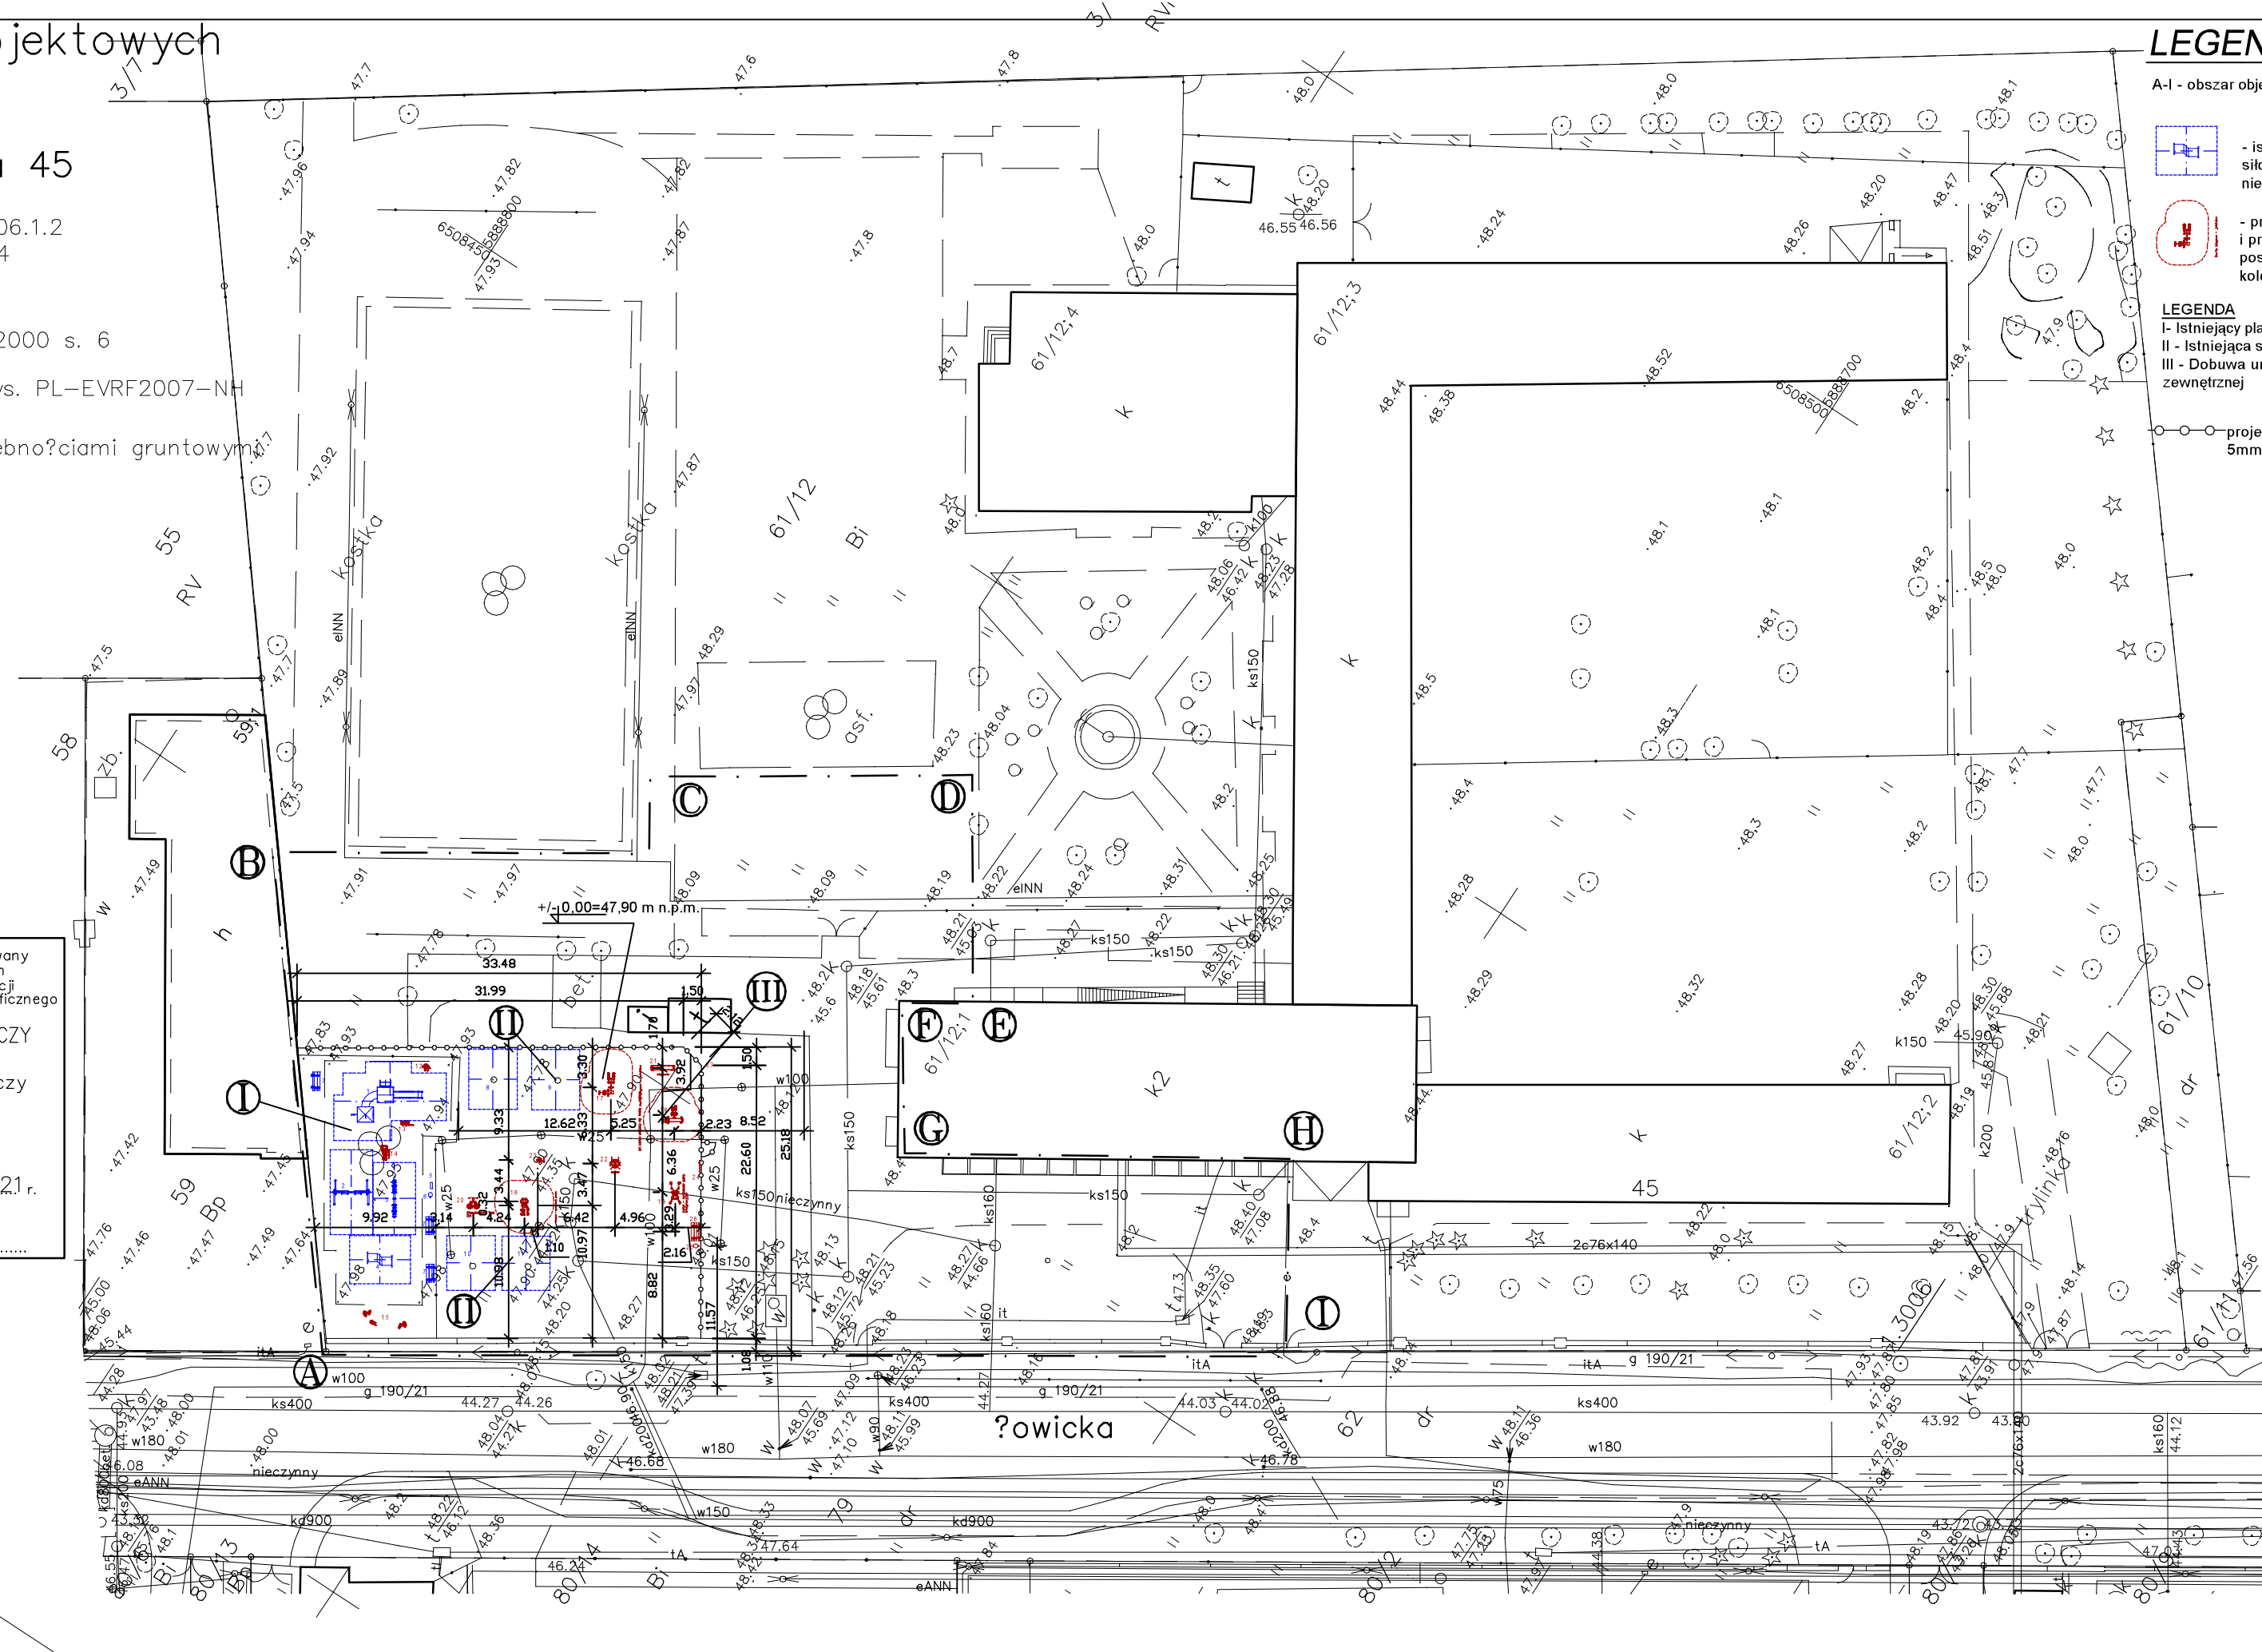

LEGENDA:

A-I - obszar objęty opracowaniem

- istniejące urządzenia placu zabaw i siłowni zewnętrznej przedstawiono kolorem niebieskim
- projektowane urządzenia siłowni zewnętrznej i projektowane urządzenia według odrębnego postępowania placu zabaw przedstawiono kolorem czerwonym

LEGENDA

- I - Istniejący plac zabaw
- II - Istniejąca siłownia zewnętrzna
- III - Drobny urządzenie do siłowni zewnętrznej
- projektowane ogrodzenie panelowe z drutu grubości 5mm h=2,03m L=57,00m

LEGENDA - POSZCZEGÓLNE URZĄDZENIA PLACU ZABAW I SIŁOWNI ZEWNĘTRZNEJ

1. Istniejący zestaw zabawowy
2. Istniejąca huśtawka wahadłowa
3. Istniejąca huśtawka ważka
4. Istniejąca tuba
5. Istniejący regulamin
6. Istniejący kosz
7. Istniejące ławki
8. Istniejące urządzenie siłowni zewnętrznej biegacz-orbitrek
9. Istniejące urządzenie siłowni zewnętrznej wyciąg dolny - twister
10. Istniejące urządzenie siłowni zewnętrznej surfer - twister
11. Istniejące urządzenie siłowni zewnętrznej wiosłarz - rower
12. Projektowane urządzenie zabawowe słupek iluzji według odrębnego postępowania
13. Projektowane urządzenie zabawowe kalejdoskop według odrębnego postępowania
14. Projektowane urządzenie zabawowe cymbalki według odrębnego postępowania
15. Projektowane urządzenie zabawowe głuchy telefon według odrębnego postępowania
16. Projektowane urządzenie siłowni zewnętrznej nożyce - prostownik pleców
17. Projektowane urządzenie siłowni zewnętrznej jeździec - narciarz
18. Projektowane urządzenie siłowni zewnętrznej ławka - stepper
19. Projektowane urządzenie siłowni zewnętrznej integracyjne motyl - wyciąg górny
20. Projektowane urządzenie siłowni zewnętrznej integracyjne ster - koła tai-chi
21. Projektowane urządzenie siłowni zewnętrznej integracyjne klucznik
22. Projektowane urządzenie siłowni zewnętrznej masażer
23. Projektowane urządzenie siłowni zewnętrznej siłacz
24. Projektowany regulamin
25. Projektowany kosz na śmieci
26. Projektowana ławka betonowa z oparciem
27. Projektowane ogrodzenie panelowe 3D gr 5mm h=2,03m L=57,0m

BILANS TERENU

istn. i proj. powierzchnia zabudowy	2521,35 m ² (15,30%),
istn. i proj. powierzchnia biologicznie czynna	10310,65 m ² (62,57%),
istn. i proj. powierzchnia utwardzeń, chodników, jezdni	3646,00 m ² (22,13%),
razem pow. analizowanego obszaru działki:	16478,00m ² (100%),

Niniejszym oświadczam, że projekt budowlany opracowano metodą elektroniczną na bazie mapy sytuacyjno-wysokościowej, która jest zgodna z oryginałem przyjętym do zasobu Miejskiej Pracowni Dokumentacji Geodezyjnej i Kartograficznej w Bydgoszczy

Nazwa obiektu budowlanego:
Dobudowa do istniejącej siłowni zewnętrznej urządzeń małej architektury (siłowni zewnętrznych, ławki, kosza na śmieci, regulaminu, ogrodzenia) na terenie Szkoły Podstawowej nr 43 przy ul. Łowickiej 45 w Bydgoszczy

MIASTO BYDGOSZCZ
UL. JEZUICKA 1
85-102 BYDGOSZCZ

Lokalizacja:
działka nr ewid. 61/12 obręb
0253 przy ul. Łowickiej
046101_1, m. Bydgoszcz

Nazwa rysunku:
Projekt zagospodarowania części terenu działki

Rys. nr.:
A0

Skala:
1:500

Proj. architektura mgr inż. arch. Zdzisław Ambrozek spec. arch. nr upr. WBPP-NB-7210/95/81

Data, podpis:
10.08.2021

Projektant konstrukcja mgr inż. Artur Tuszno spec. konstr.-budowlana nr upr. KUP/0004/POOK/14

Data, podpis:
10.08.2021