


# WYDZIAŁ W KIELCACH CBZC UL. KUSOCIŃSKIEGO 51

## - PROJEKT ZMIAN (WYCINEK)

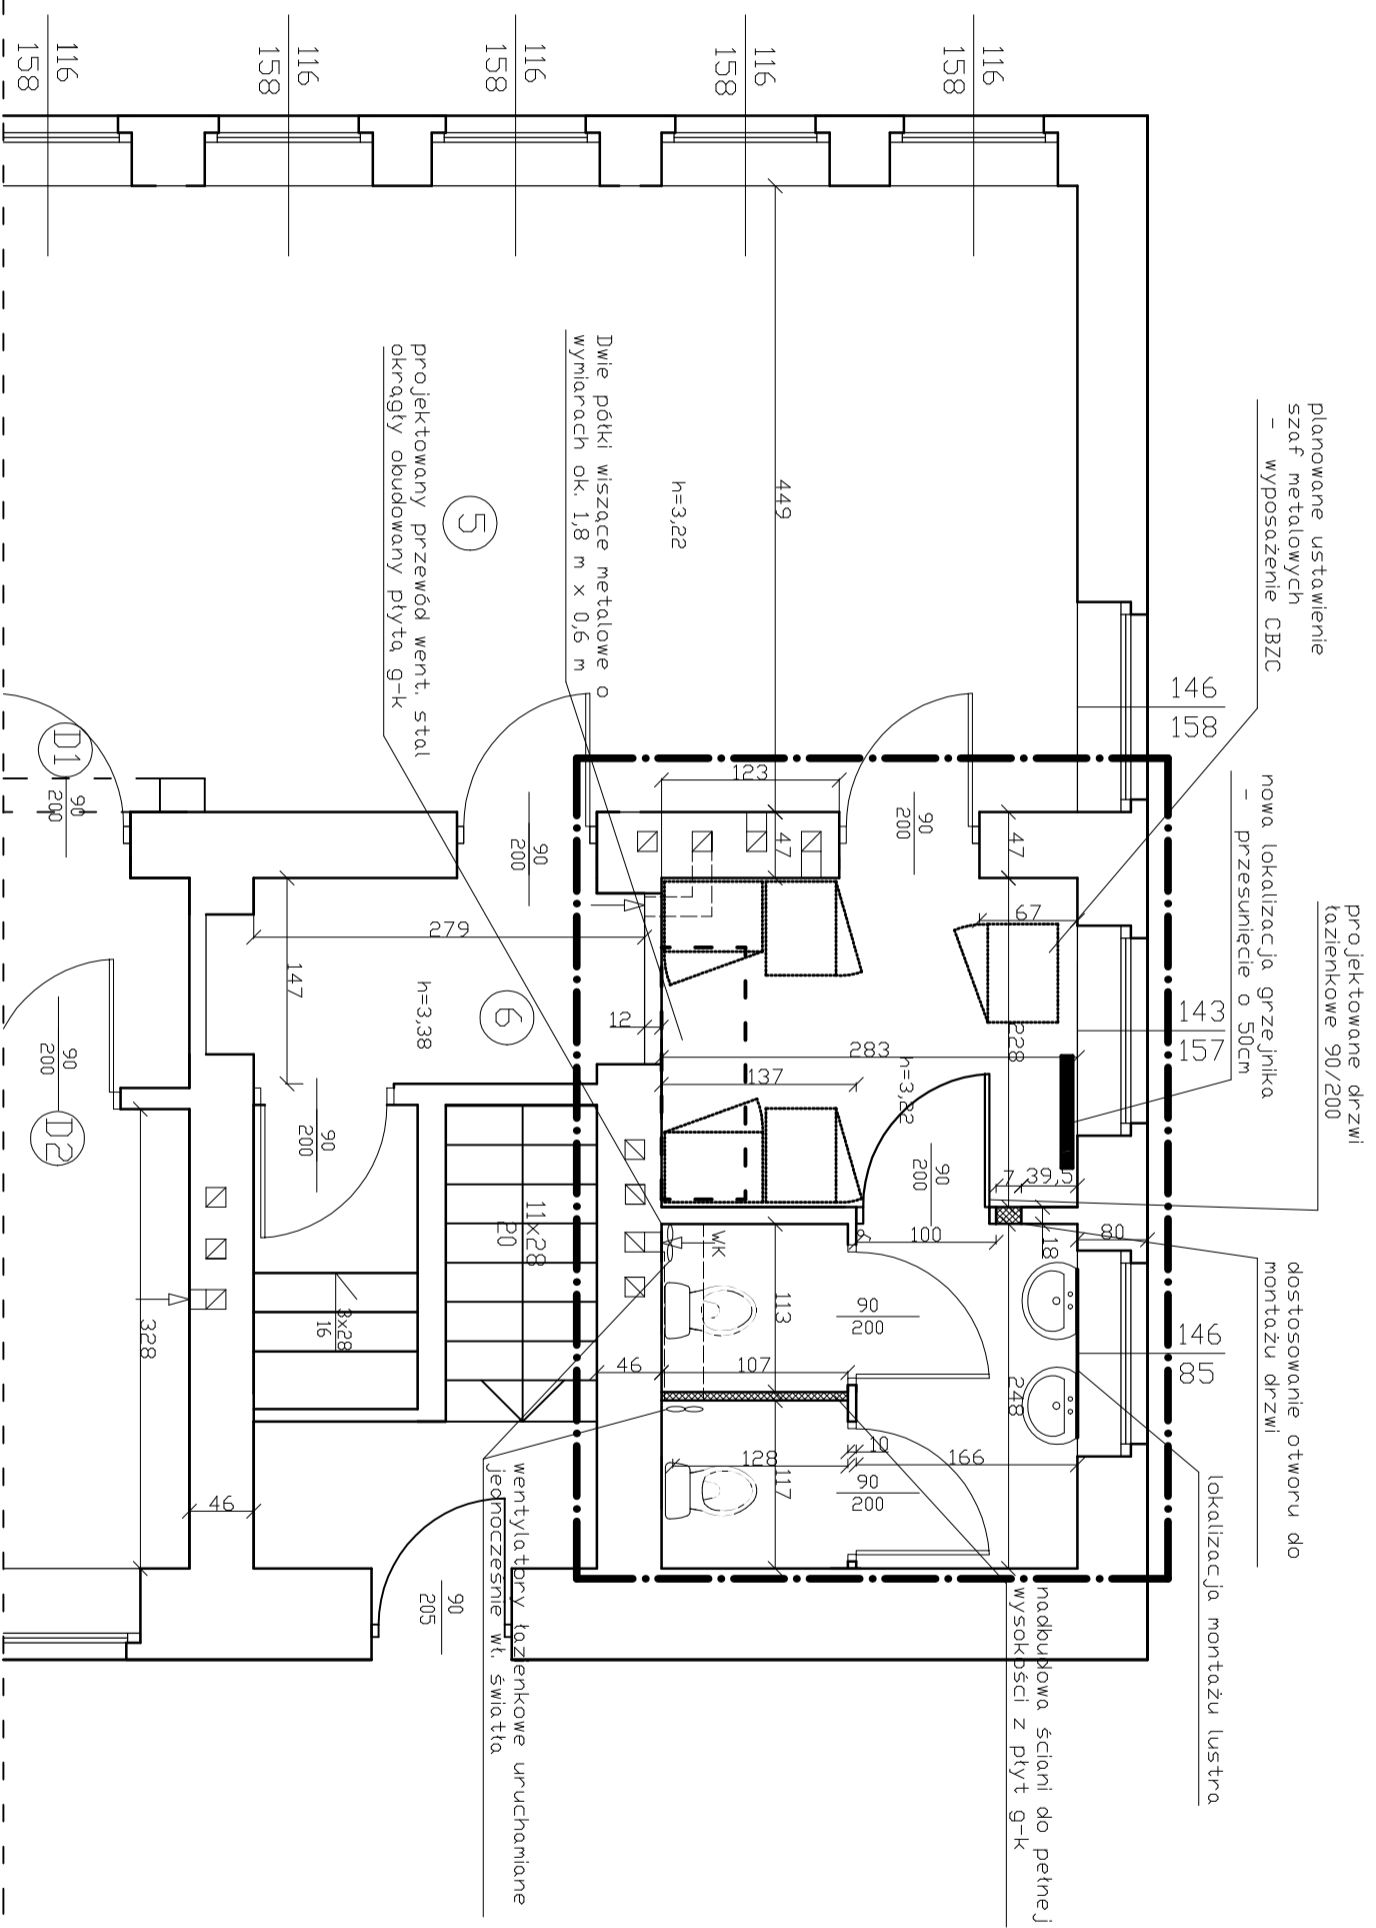

----- OBSZAR OBJĘTY ZAKRESEM  
OPRACOWANIA

INWESTOR:	KOMENDA WOJEWÓDZKA POLICJI W KIELCACH UL. SEMINARIJSKA 12		
TEMAT:	REMONT POMIESZCZENIA SŁUŻBOWEGO DLA POTRZEB ZMIAN ORGANIZACYJNYCH WYDZIAŁU W KIELCACH CBZC UL. KUSOCIŃSKIEGO 51		
TYTUŁ RYS.:	RZUT PARTERU		
BRANŻA:	BUDOWLANA	RYS. NR	2
FAZA OPRAC.:	PROJEKT	SKALA	b/s