POZ.6; 7
KONSTRUKCJA ŻELBETOWA KANAŁÓW - SEGMENT I - RYS. SZALUNKOWY

3 - 3
1:50

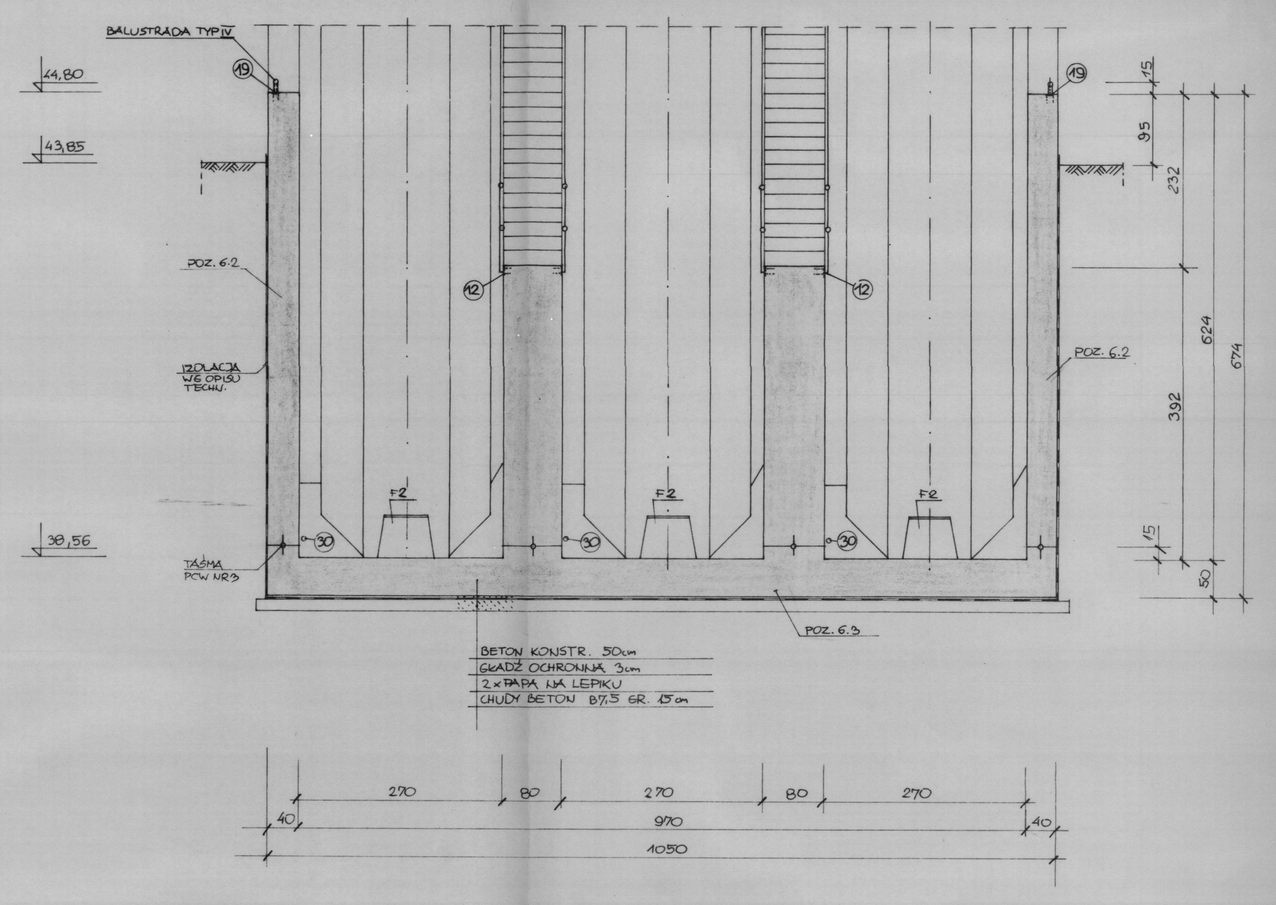

4 - 4
1:50

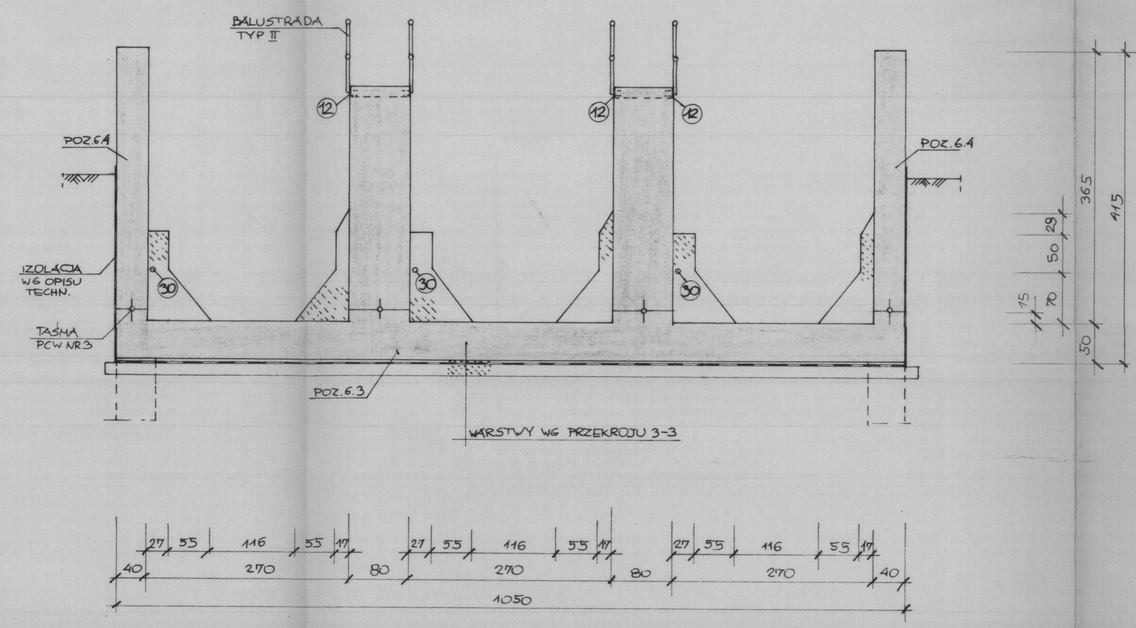

5 - 5
1:50

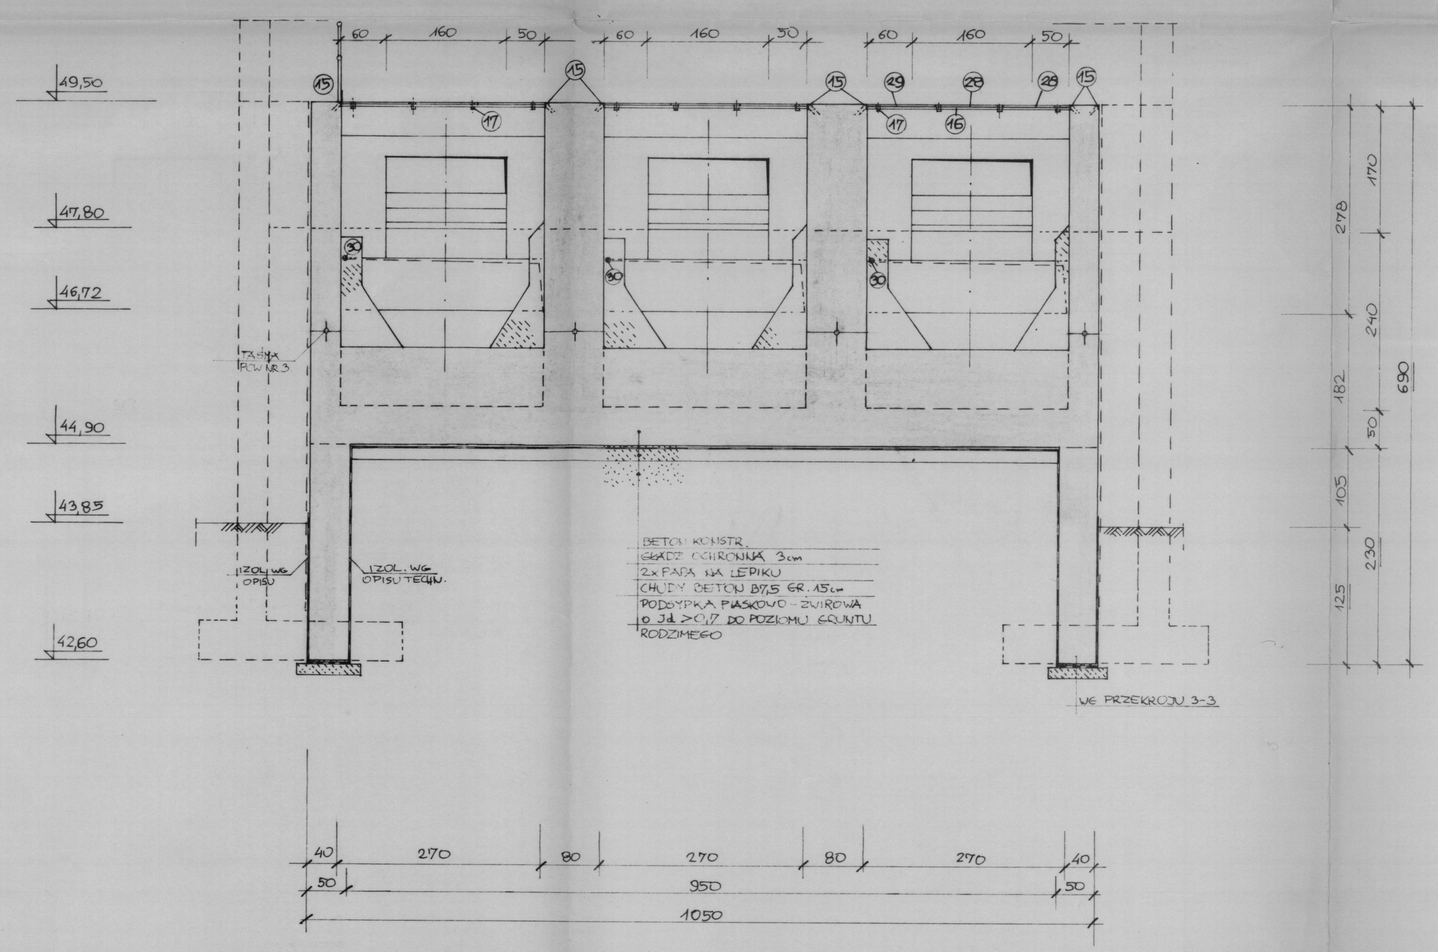

6 - 6
1:50

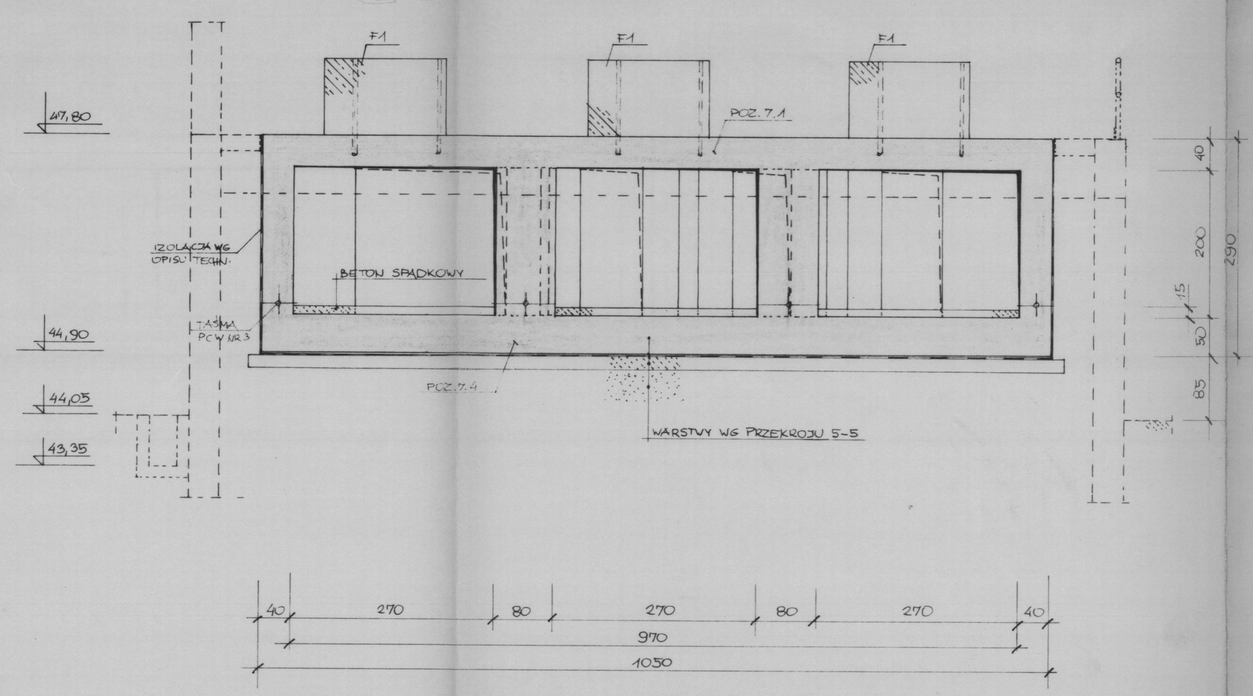

U W A G I:
- ELEM. OZNACZONE OPISANO NA RYS. 2
- FUNDAMENTY F1, F2 WG RYS. 9
- BALUSTRADA WG RYS. 25
- ETAPY BETONOWANIA PATRZ OPIS TECHN.

PRZEKAZUJE SIĘ DO REALIZACJI
Piła, dn. 16.04.95
GENERALNY PROJEKTANT
inż. Antoni Klimecki

CZŁONEK IZBY PROJEKTOWANIA BUDOWLANEGO W WARSZAWIE

EKOLOG
PIŁA
Przedsiębiorstwo Projektowo Inżynieryjne

INWESTOR: **Zarząd Miasta Torunia**

PROJEKT: **OCZYSZCZALNIA ŚCIEKÓW DLA MIASTA TORUNIA**

TYTUŁ RYSUNKU: Projekt wykonawczy - konstrukcja
Budynek krat
Segment I - rys. szalunkowy - przekroje 3-3 ÷ 6-6

Dr projektant	Projektował	Sprawdzający	
inż. K. Gdyski	mgr inż. Dr. Jakimowicz	mgr inż. J. Jakimowicz	
Data	Data	Nr projektu	Nr rysunku
Sierpień 1995 r.		To/04/PW/2/B	PW/2/B.4