


Przekroje normalne - konstrukcyjne

Skala 1 : 25

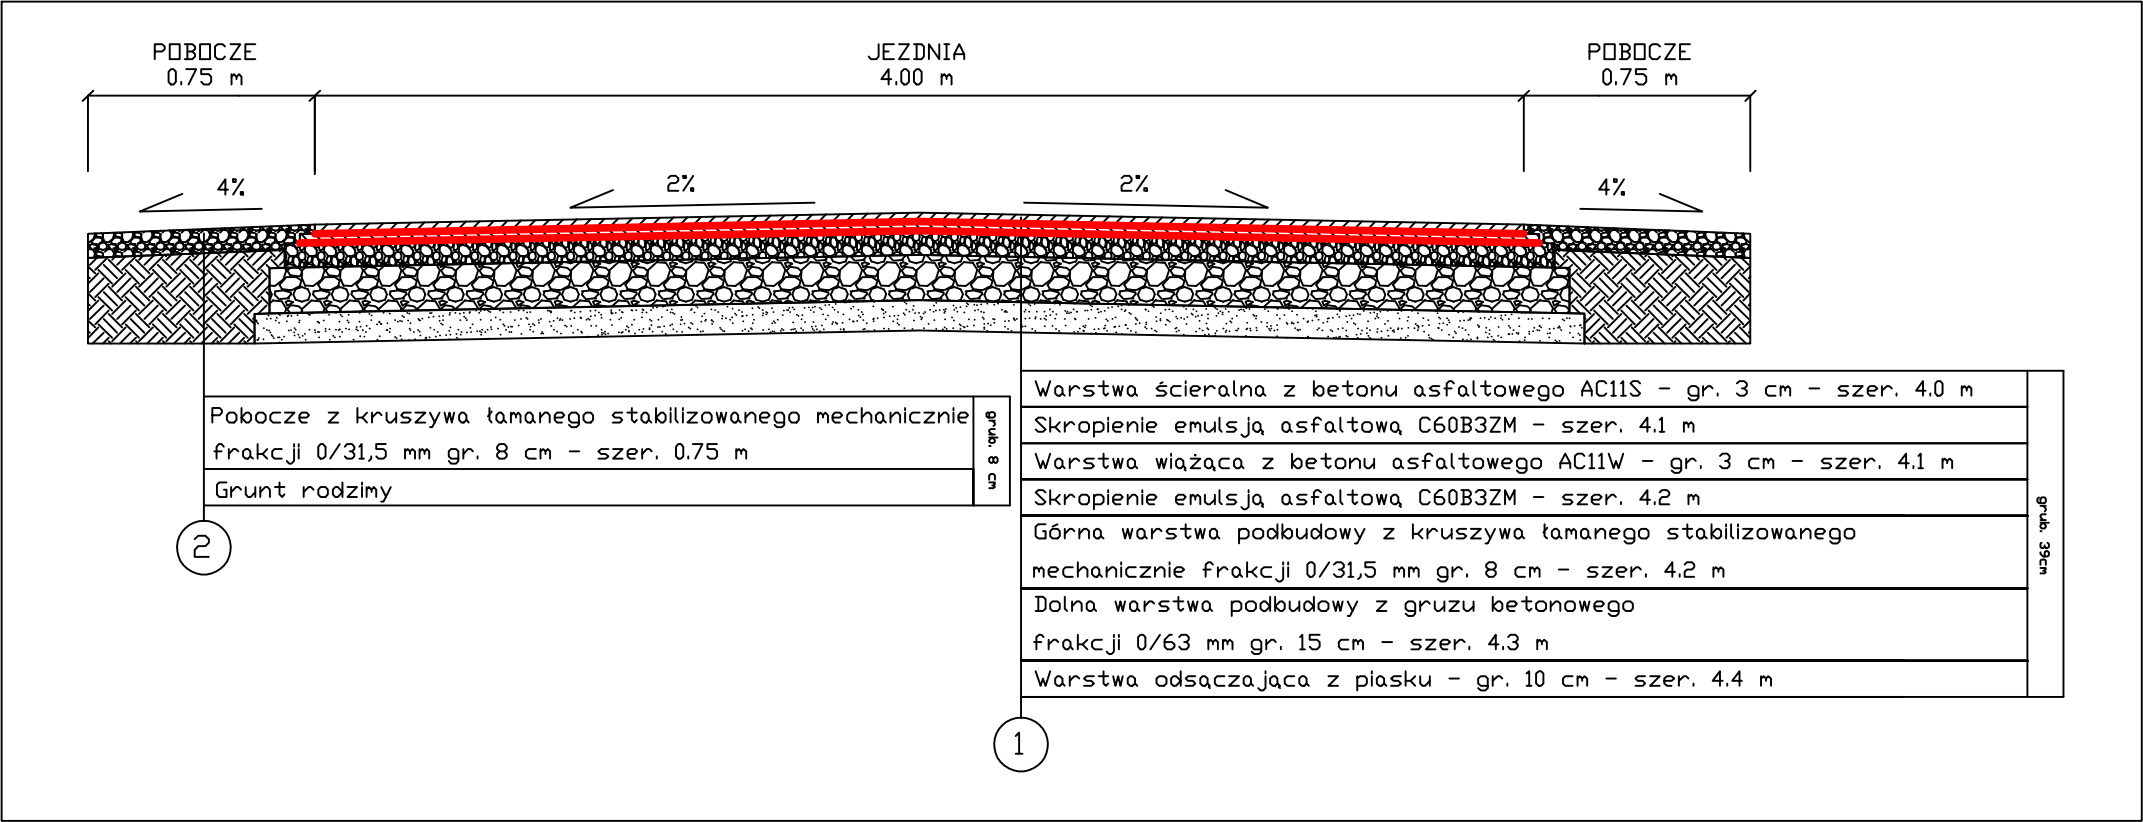

Firma projektowa:	AS Projektowanie i Nadzory Arleta Jabłońska 87-400 Golub-Dobrzyń, Marii Konopnickiej 17/10
Lokalizacja:	Województwo Kujawsko Pomorskie, Powiat Golubsko-Dobrzyński, Gmina Golub-Dobrzyń, dz. nr 426 - obręb 0009 Nowogród
Inwestor:	Gmina Golub-Dobrzyń Plac Tysiąclecia 25
Nazwa inwestycji:	Przebudowa drogi gminnej nr 110258C Kamienny Smug - Nowogród w km od 0+000 do 0+999 w miejscowości Kamienny Smug
Stadium dokumentacji:	Projekt budowlany
Nazwa rysunku:	Przekroje normalne - konstrukcyjne
Projektant:	Projektant: Marian Pluta upr. GP.I. 7342/75/TD/92 Asystent projektanta: inż. Marcin Jabłoński
Data:	24.01.2021 r.
Skala:	1:25
Branża:	Drogowa
Nr rysunku:	3.1