




PRZEKRÓJ POPRZECZNY BOISKA WIELOFUNKCYJNEGO W1 SKALA 1:100

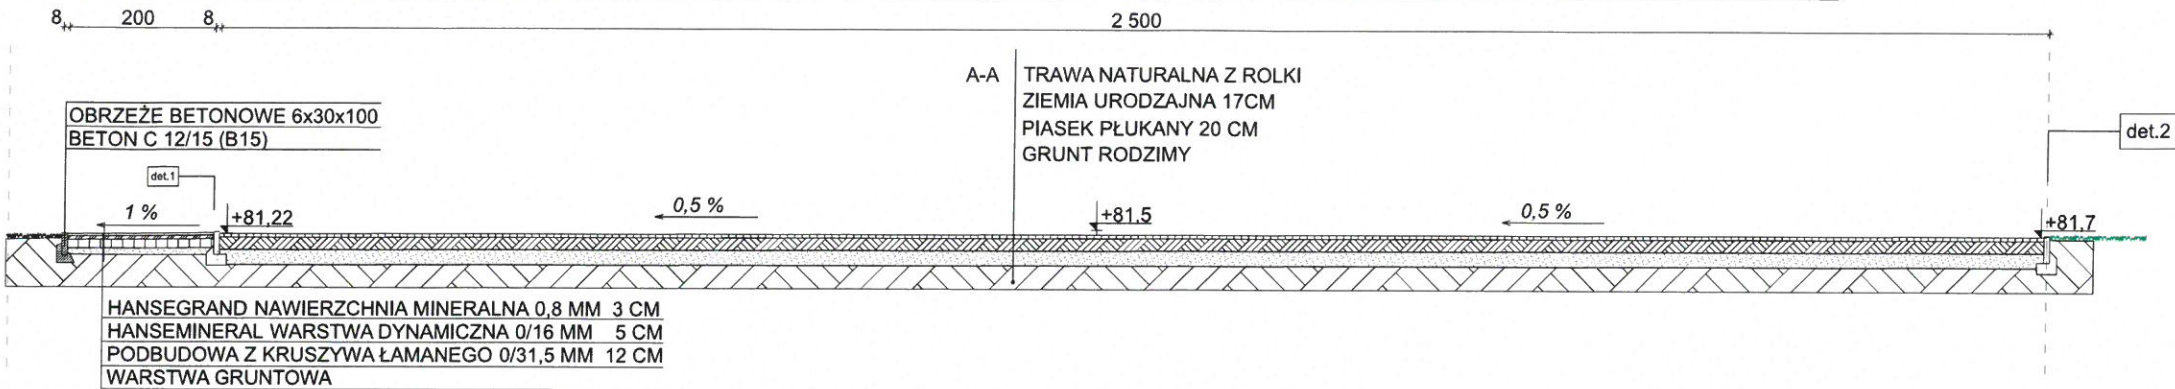

PRZEKRÓJ POPRZECZNY BOISKA DO STREETBALL SKALA 1:100



DETALE KONSTRUKCJI NAWIERZCHNI SKALA 1:10

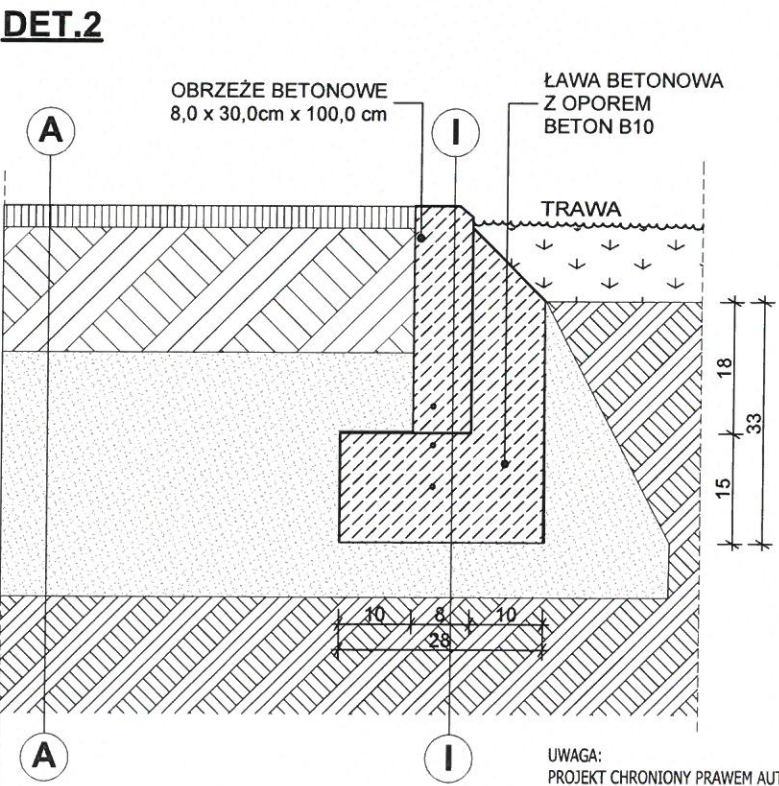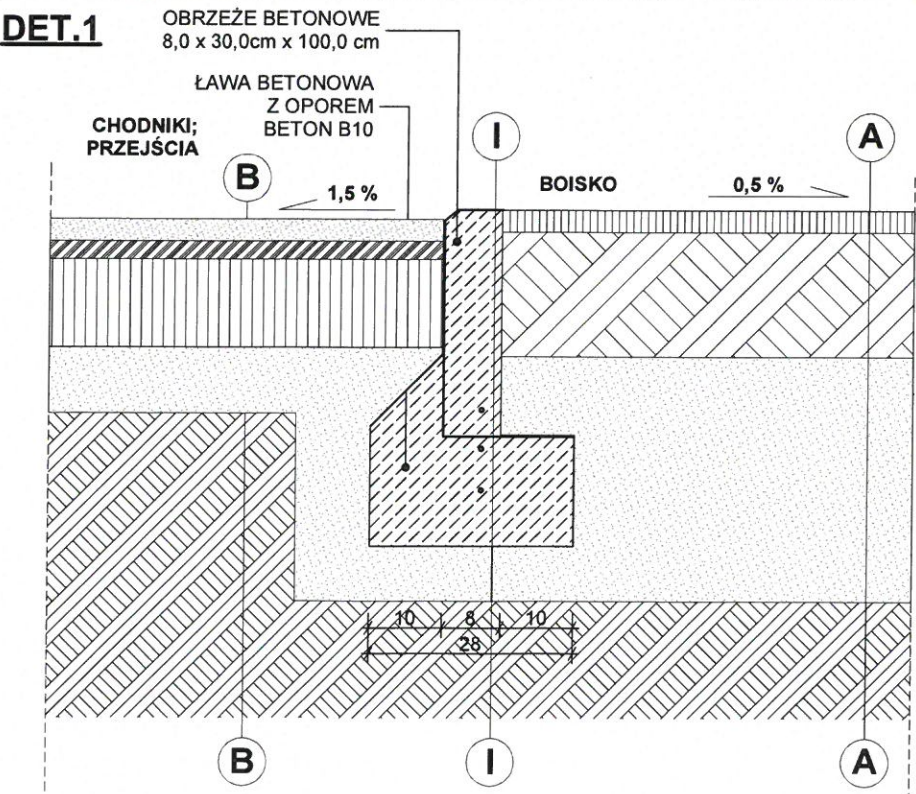

UWAGA:
PROJEKT CHRONIONY PRAWEM AUTORSKIM.
PROJEKT ARCHITEKTONICZNY JEST PROJEKTEM NADRZĘDNYM!!!
WSZYSTKIE ROZBIEŻNOŚCI Z PROJEKTAMI BRANŻOWYMI
SKONSULTOWAĆ Z PROJEKTANTEM GENERALNYM!

A-A		
I	TRAWA NATURALNA Z ROLKI	3 cm
II	ZIEMIA URODZAJNA	17cm
III	PIASEK PŁUKANY	20 cm
IV	GRUNT RODZIMY	
I-I		
I	OBRZEŻE BET. 8,0x25,0x100,0 cm	25,0 cm
II	PODSYPKA CEM - WAP	3,0 cm
III	ŁAWA BETONOWA Z OPOREM	23,0x22,0x10,0cm
V	POSPÓŁKA	5,0-10,0 cm

TEMAT	ZAGOSPODAROWANIE PLACU GMINNEGO PRZY UL. WIOSENNEJ NA DZIAŁCE NR EWID. 161/25 W MOCZKOWIE		
INWESTOR	GMINA BARLINEK		
ZESPÓŁ PROJEKTOWY	IMIĘ I NAZWISKO	NR UPR.	PODPIS
PROJEKTOWAŁ	mgr inż. arch. Maciej Krasowski	24/ZPOIA/OKK/2008	
KONSTRUKCJA	mgr inż. Witold Krasowski	11/84/Gw	
OPRACOWAŁA	mgr inż. arch. Paulina Kulesza-Stefanowicz		
TYTUŁ RYSUNKU	PRZEKRÓJ POPRZECZNY BOISKA WIELOFUNKCYJNEGO I STREETBALL		
BRANŻA	FAZA	SKALA	NR RYSUNKU
ARCHITEKTURA	PB	12.2016r.	1:100 1:10 3