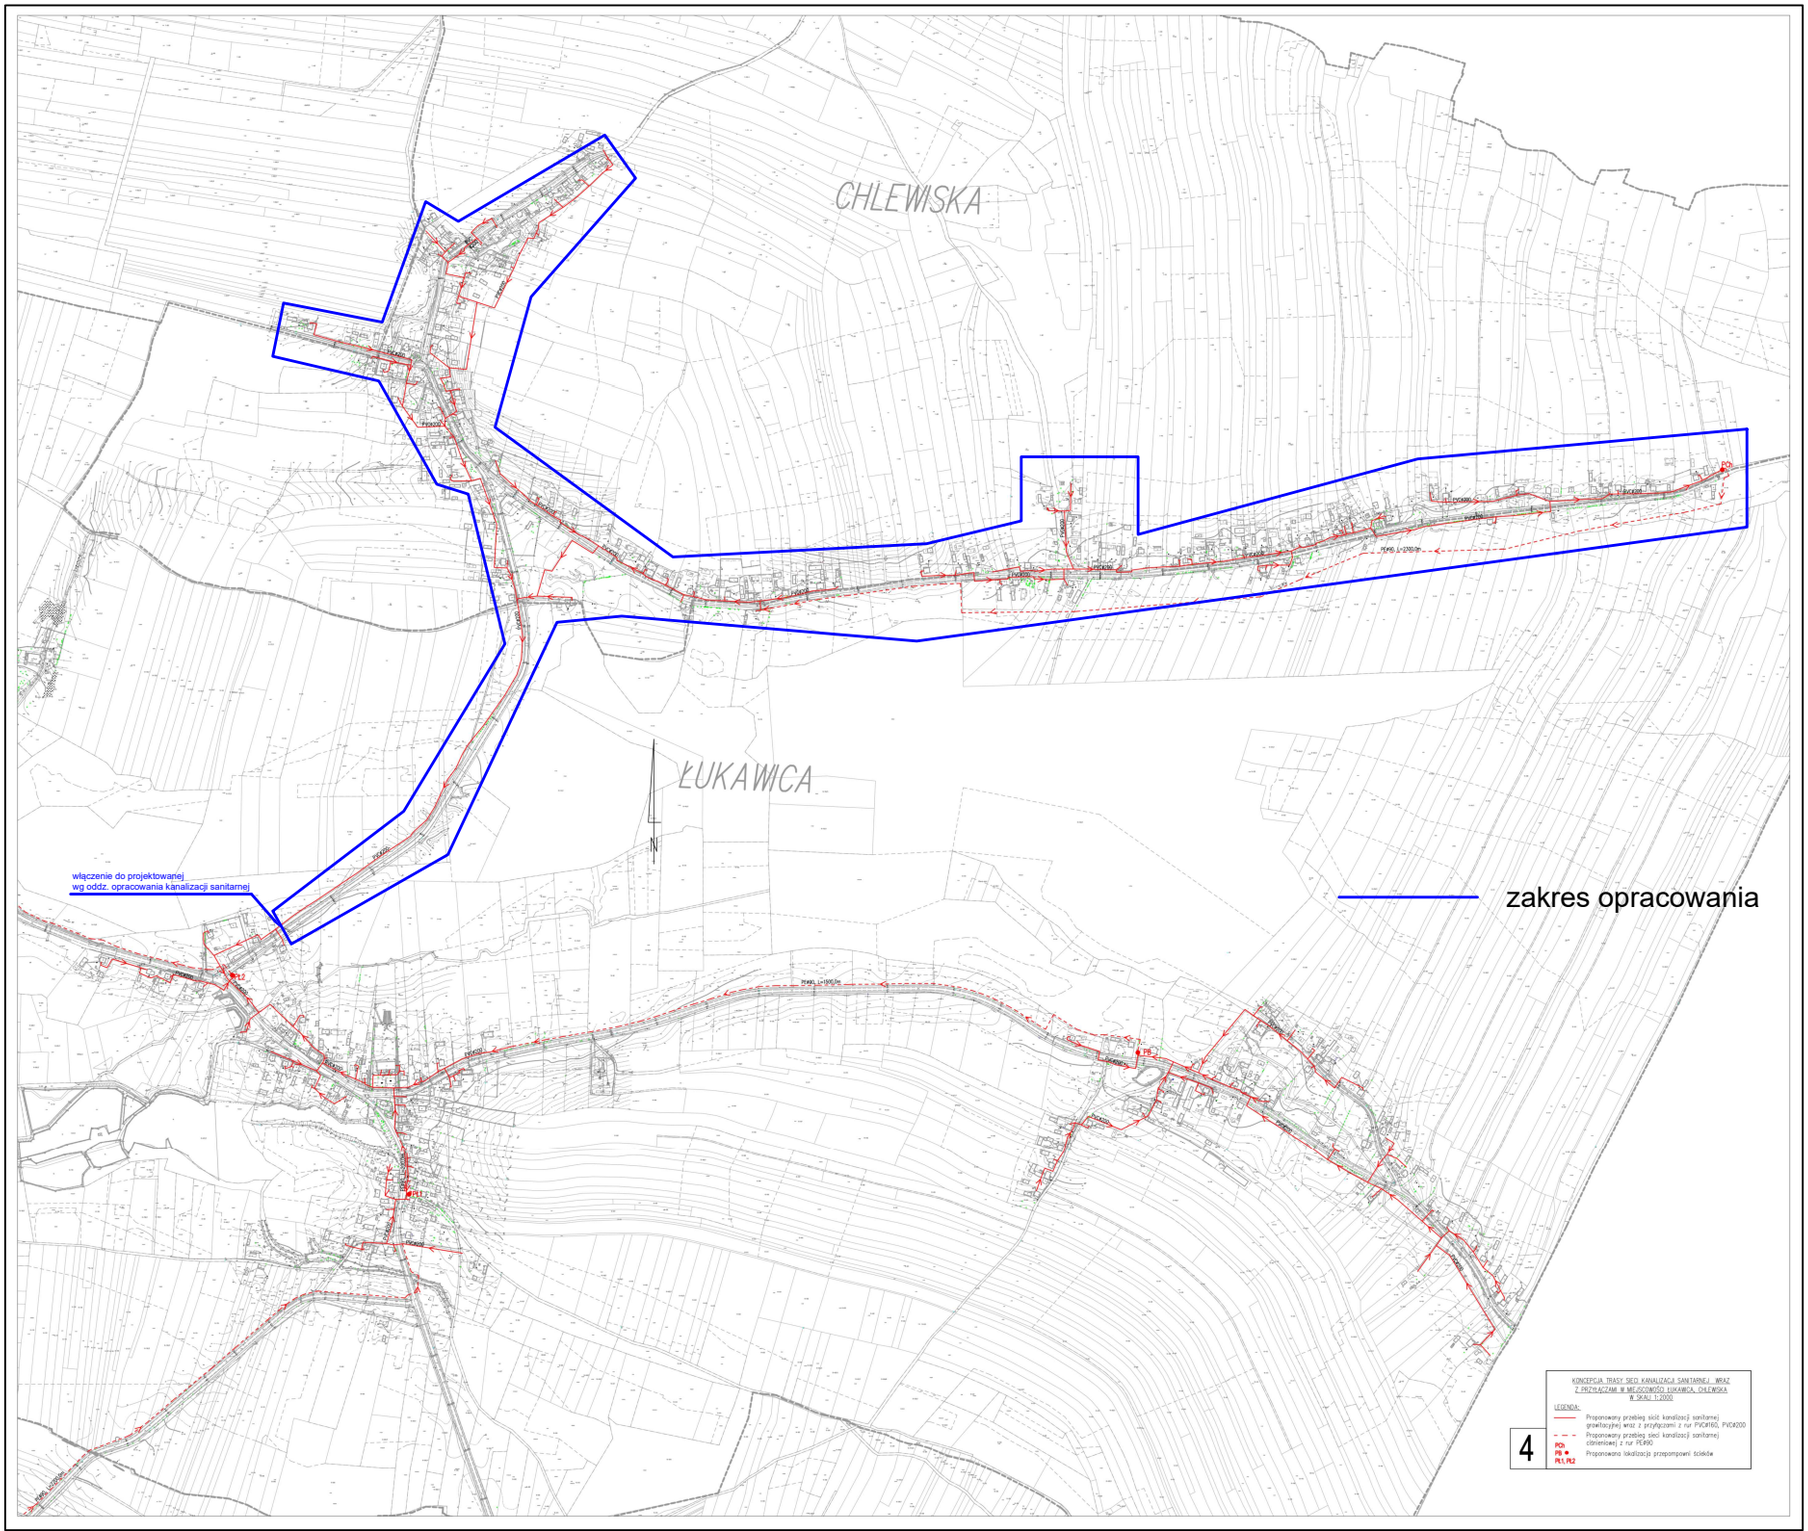
CHLEWISKA
ŁUKAWICA
włączenie do projektowanej
wg oddz. opracowania kanalizacji sanitarnej
zakres opracowania
KONCEPCJA TRASY SIECI KANALIZACJI SANITARNEJ WRAZ
Z PRZYŁĄCZAMI W MIEJSCOWOŚCI ŁUKAWICA, CHLEWISKA
W SKALI 1:2000
LEGENDA:
Proponowany przebieg sieci kanalizacji sanitarnej
grawitacyjnej wraz z przyłączami z rur PVC-Ø160, PVC-Ø200
Proponowany przebieg sieci kanalizacji sanitarnej
ciśnieniowej z rur PE-Ø90
PO1
PB
PŁ1, PŁ2
Proponowana lokalizacja przepompowni ścieków
4