# POZIOM 6

Szczegółowe informacje do opraw w opisie TECH.

F5 EDD - LED 3000LM MEDIUM EDD 34 3F DALI

SZYNA do opraw 3F DALI

Szczegółowe lokalizacja opraw w projekcie Architektóry wnętrz

UWAGI

-W ciągach poziomych kable będą rozprowadzane pod posadzką lub pod stropem , pionowe ciągi głównie na korytkach metalowych w szachcie instalacyjnym , zgodnie z wytycznymi ochrony konserwatorskiej zabrania się układania instalacji na ścianach z epoki średniowiecza . Energia elektryczna do iluminacji kół kołowrotów poprzez złącza wielostykowe obrotowe na oś napędu
- Oprawy ośw. ewakuacyjnego zamocować tak aby były widoczne
- Oprawy oświetleniowe należy mocować do stropu właściwego np. za pomocą linek stalowych
- W oprawach EW stosowac piktogramy zgodne z obowiązującymi normami i przepisami.Oprawy powinny posiadac certyfikat CNBOP
- Wykonać puszkę do miejscowych połączeń wyrównawczych
- Wszystkie przejścia przewodów i kabli przez przgrody ogniowe uszczelnić odpowiednią masą ogniową
- Dokumentacja wymaga kordynacji wykonawczej
- Instalacja odbiorcza wykonana w układzie sieci TN-S
- Samoczynne wyłączenie zasilania
- Rozmieszczenie opraw ewakuacyjnych i kierukowych należy skonsultować na etapie wykonywania z rzeczoznawcą ds. p.poż

Nazwy, znaki towarowe, patenty lub pochodzenie zostały użyte w celu określenia parametrów technicznych poszczególnych elementów. Dopuszcza się zastosowanie rozwiązań „równoważnych" o parametrach nie gorszych niż te, które zostały opisane w dokumentacji i posiadających wymagane certyfikaty. Zastosowanie rozwiązań „równoważnych" wymaga uzyskania akceptacji Projektanta." o istotności parametrów decyduje projektant

W ścianach zabytowych nie wolno wykonować otowrwania i kuć scian związku z powyższym należy planować puszki elektryczne na tynkowe. Możemy ukrywać kable w tynku i spoinach muru.

W pomieszczeniu, które jest użytkowane przy wyłączonym oświetleniu podstawowym, należy stosować oświetlenie dodatkowe, zasilane napięciem nieprzekraczającym napięcia dotykowego dopuszczalnego długotrwale, służące uwidocznieniu przeszkód wynikających z układu budynku, dróg komunikacji ogólnej lub sposobu jego użytkowania, a także podświetlane znaki wskazujące kierunki ewakuacji
GI
- Pomieszczenia techniczne osprzet mimumum IP 44

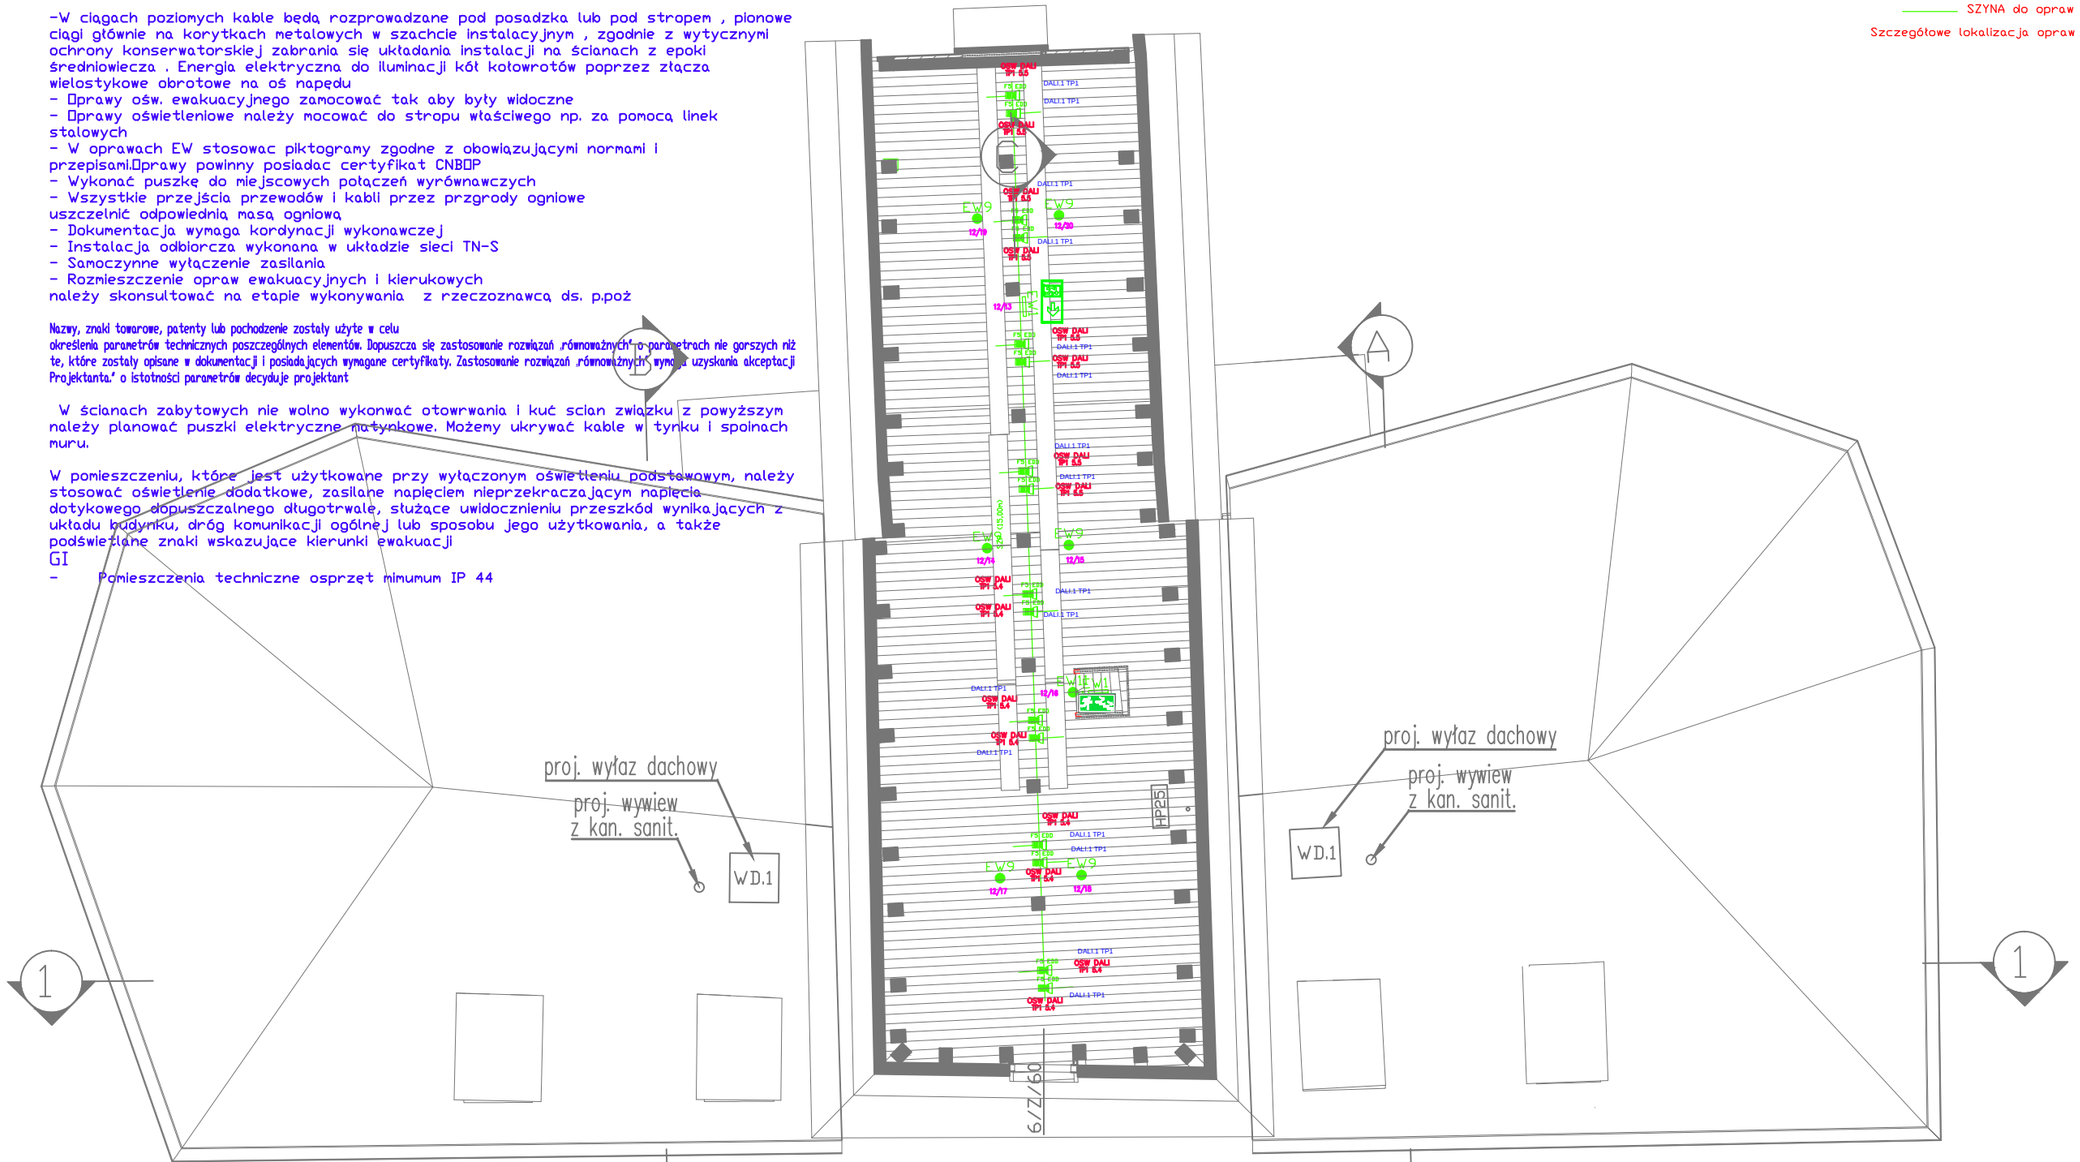


LEGENDA

- czujka ruchu
- łącznik schodowy
- łącznik świecznikowy
- łącznik pojedynczy IP 44
- łącznik pojedynczy
- łącznik zwierny
- łącznik zwierny dla dzwonka
- dzwonek
- Symbol rozdzielnicy / nr. obwodu
- wentylator
- Panel sterowania oświetlenia

| | | | |
|---|---|---|---|
| INWESTOR: | NARODOWE MUZEUM MORSKIE W GDAŃSKU<br>UL. OŁOWIANKA 9-13; 80-751 GDAŃSK, TEL. 583 018 611 | | |
| JEDNOSTKA PROJEKTOWA: | ERKON KONRAD SEKLECKI<br>Ul . Stylowa 2D 80-180 Borkowo tel. 500 174 775 | | |
| JEDNOSTKA PROJEKTOWA: | VBASS TOMASZ GRUDA<br>Ul . Herlinga-Grudzińskiego 10, 80-286 Gdańsk, tel. 690-127-722 | | |
| OBIEKT: | BUDYNEK ŻURAWIA GDAŃSKIEGO -<br>- XV w. DŹWIGU PORTOWEGO | FAZA PROJEKTU<br>WYKONAWCZY | |
| ADRES OBIEKTU: | UL. SZEROKA 67/68, 80-835 GDAŃSK<br>DZ. NR 169 ORAZ 167, 168, 138/7, 219/10, OBR. NR 89 | BRANŻA<br>ELEKTRYCZNA | |
| TYTUŁ RYSUNKU: | Plan instalacji elektrycznej oświetlenia 6 | SKALA<br>1:100 | |
| PROJEKTANT | UPRAWNIENIA BUDOWLANE | PODPIS | NR. RYS. |
| MGR INŻ.<br>Konrad Seklecki | POM/0207/POOE/11 | | E 3.8 |
| SPRAWDZAJĄCY | UPRAWNIENIA BUDOWLANE | PODPIS | |
| MGR INŻ.<br>Krzysztof Zaczek | POM/0219/POOE/12 | | |