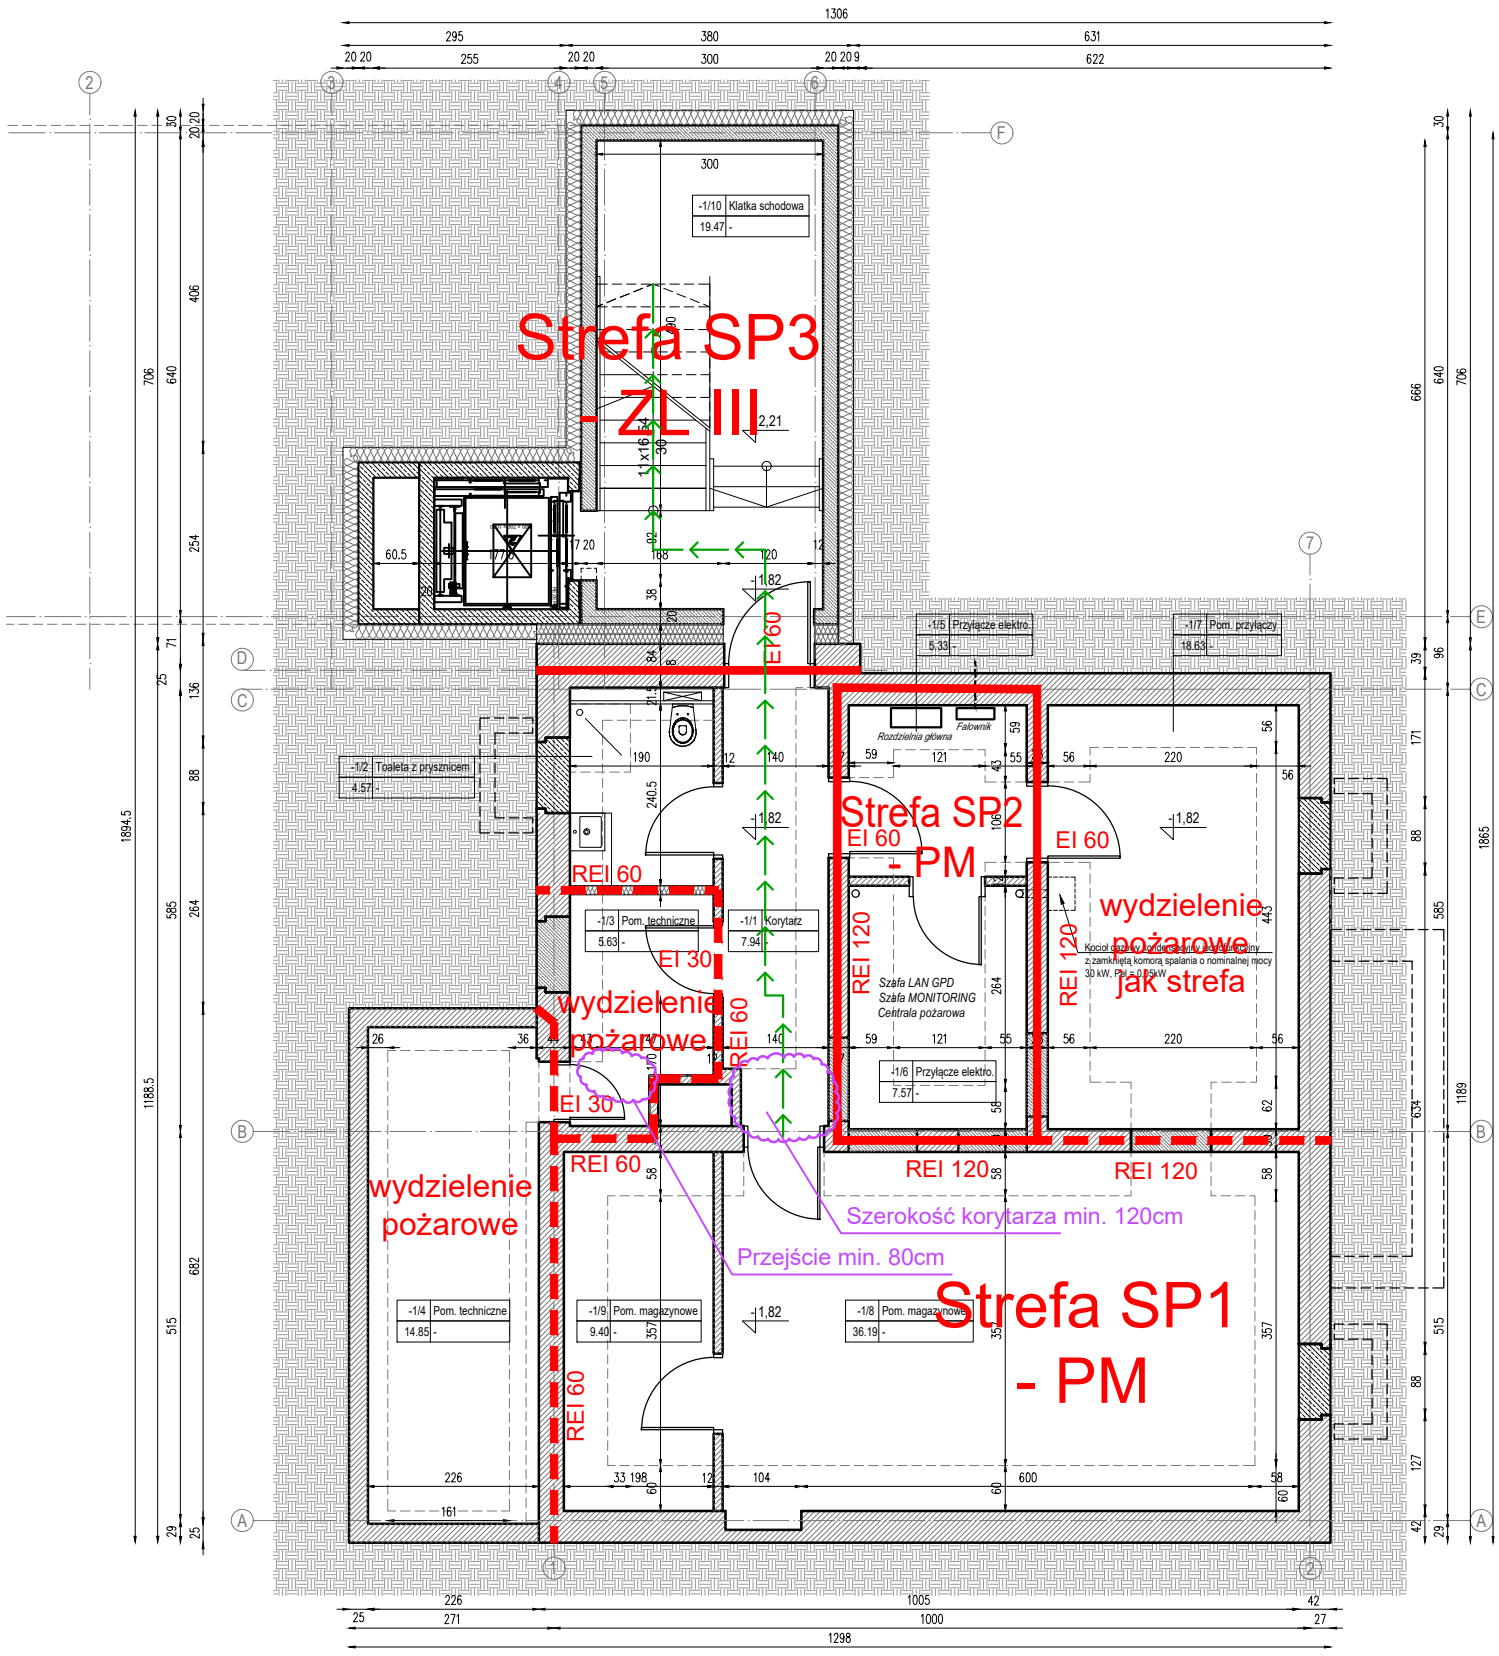
Strefa SP3 - ZL III
Strefa SP2 - PM
Strefa SP1 - PM
wydzielenie pożarowe
wydzielenie pożarowe jak strefa
wydzielenie pożarowe
EI 60
REI 60
EI 30
REI 120
Szerokość korytarza min. 120cm
Przejście min. 80cm
-1/10 Klatka schodowa
19.47 -
-1/2 Toaleta z prysznicem
4.57 -
-1/3 Pom. techniczne
5.63 -
-1/1 Korytarz
7.94 -
-1/5 Przyłącze elektro.
5.33 -
-1/7 Pom. przyłączy
18.63 -
-1/6 Przyłącze elektro.
7.57 -
-1/4 Pom. techniczne
14.85 -
-1/9 Pom. magazynowe
9.40 -
-1/8 Pom. magazynowe
36.19 -
Rozdzielnia główna
Fabownik
Szafa LAN GPD
Szafa MONITORING
Centrala pożarowa
1306
1298

-1