Koncepcja

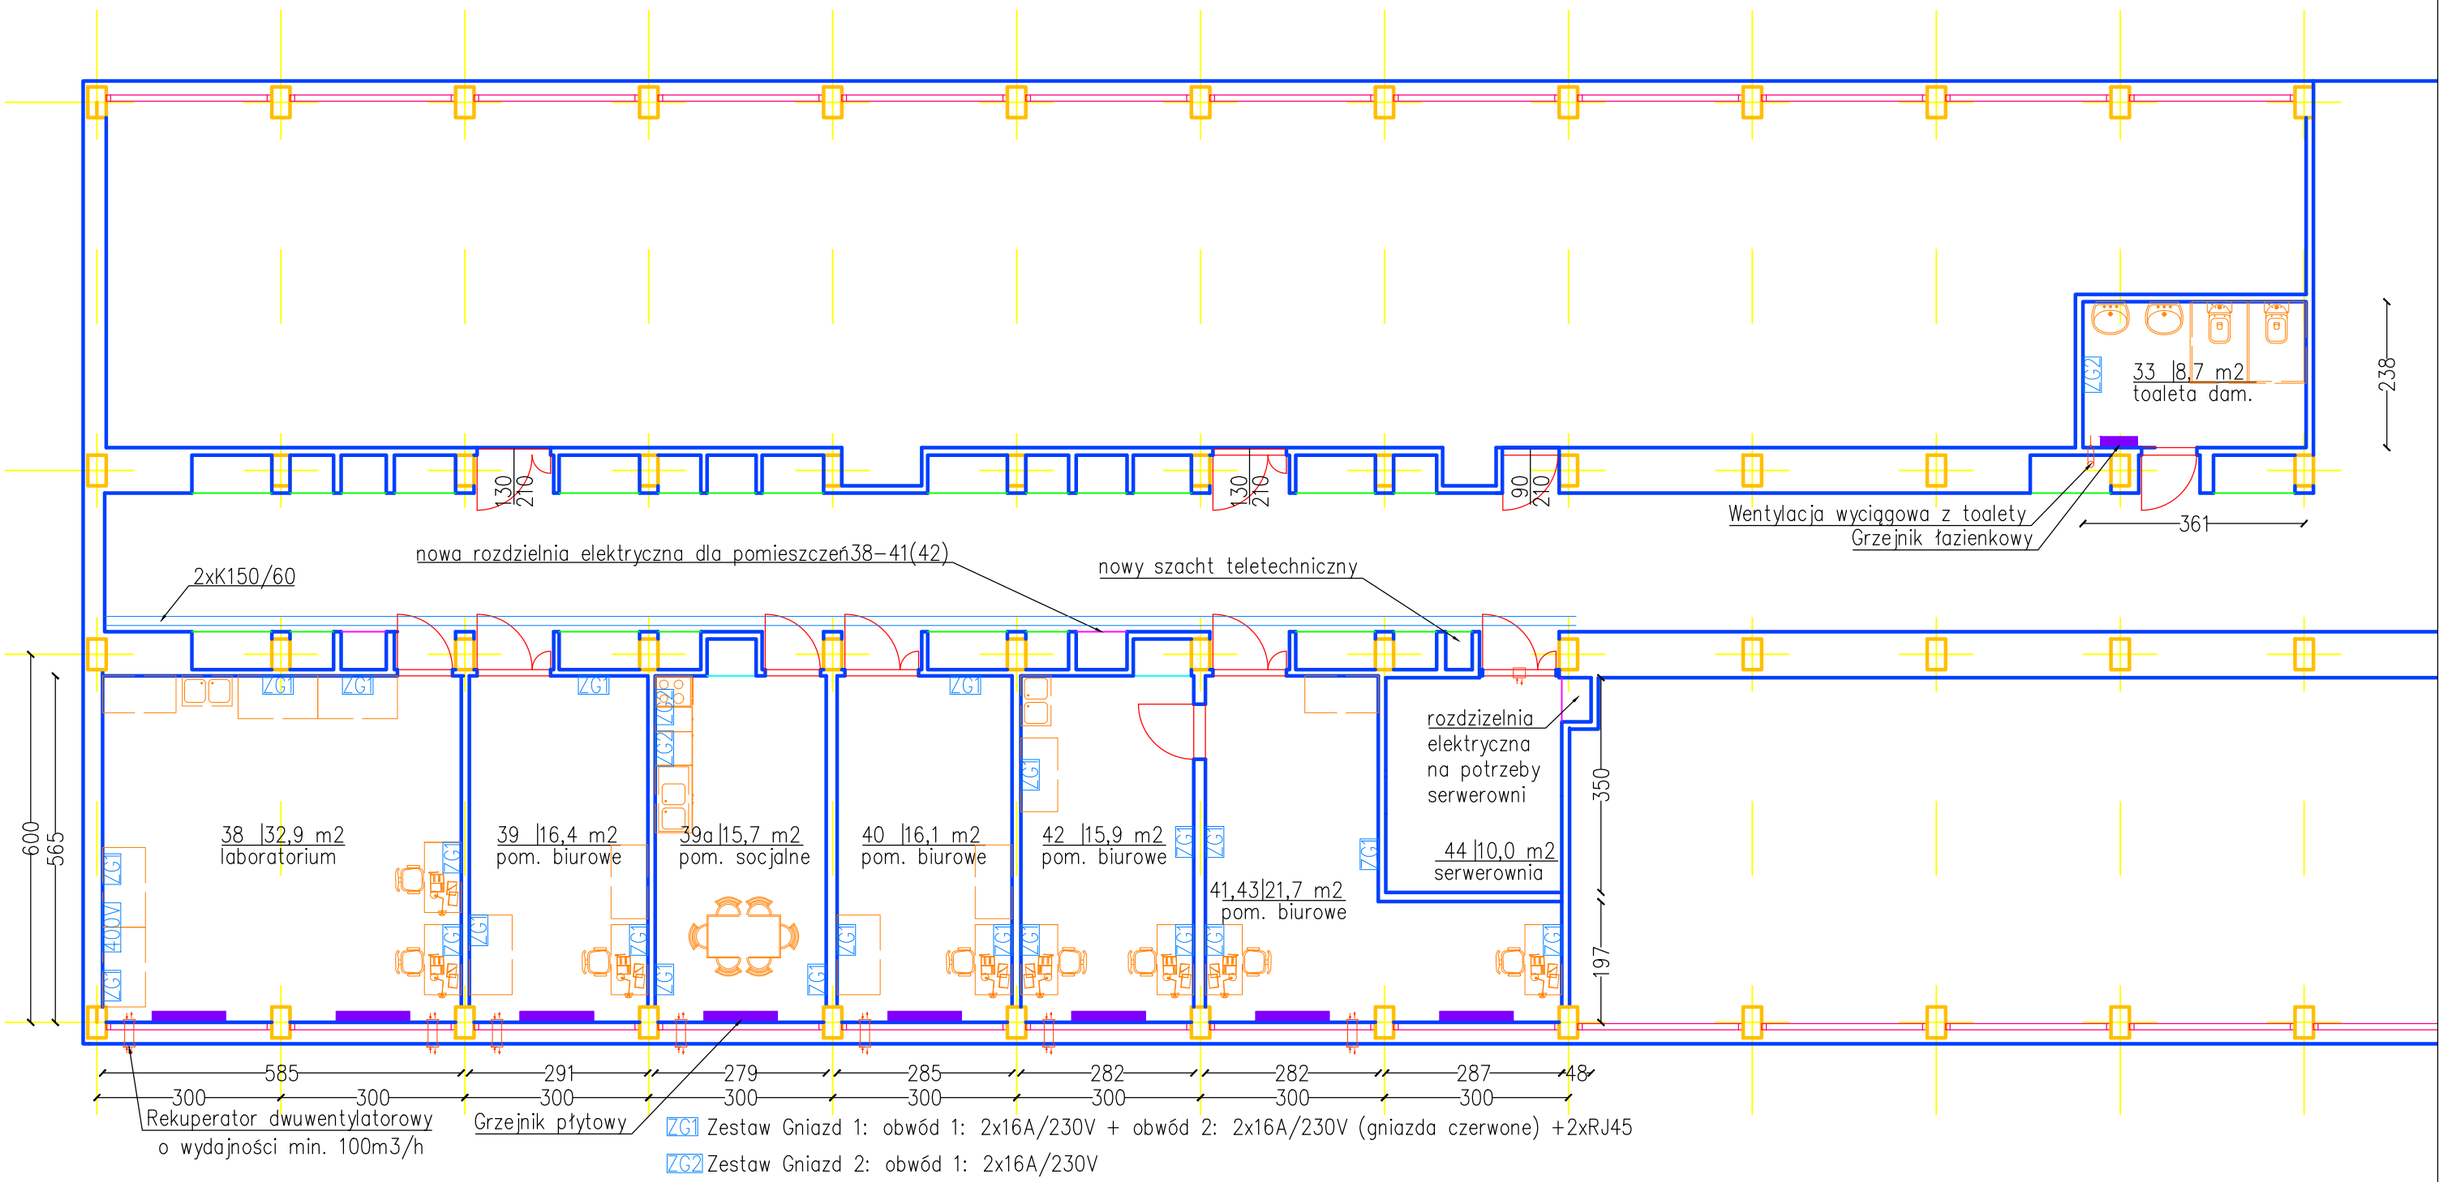
33 |8,7 m2
toaleta dam.
ZG2
238
361
Wentylacja wyciągowa z toalety
Grzejnik łazienkowy
130
210
130
210
90
210
nowa rozdzielnia elektryczna dla pomieszczeń38-41(42)
nowy szacht teletechniczny
2xK150/60
600
565
38 |32,9 m2
laboratorium
39 |16,4 m2
pom. biurowe
39a |15,7 m2
pom. socjalne
40 |16,1 m2
pom. biurowe
42 |15,9 m2
pom. biurowe
41,43|21,7 m2
pom. biurowe
rozdzielnia
elektryczna
na potrzeby
serwerowni
44 |10,0 m2
serwerownia
350
197
ZG1
400V
585
291
279
285
282
282
287
48
300
300
300
300
300
300
300
300
Rekuperator dwuwentylatorowy
o wydajności min. 100m3/h
Grzejnik płytowy
ZG1 Zestaw Gniazd 1: obwód 1: 2x16A/230V + obwód 2: 2x16A/230V (gniazda czerwone) +2xRJ45
ZG2 Zestaw Gniazd 2: obwód 1: 2x16A/230V