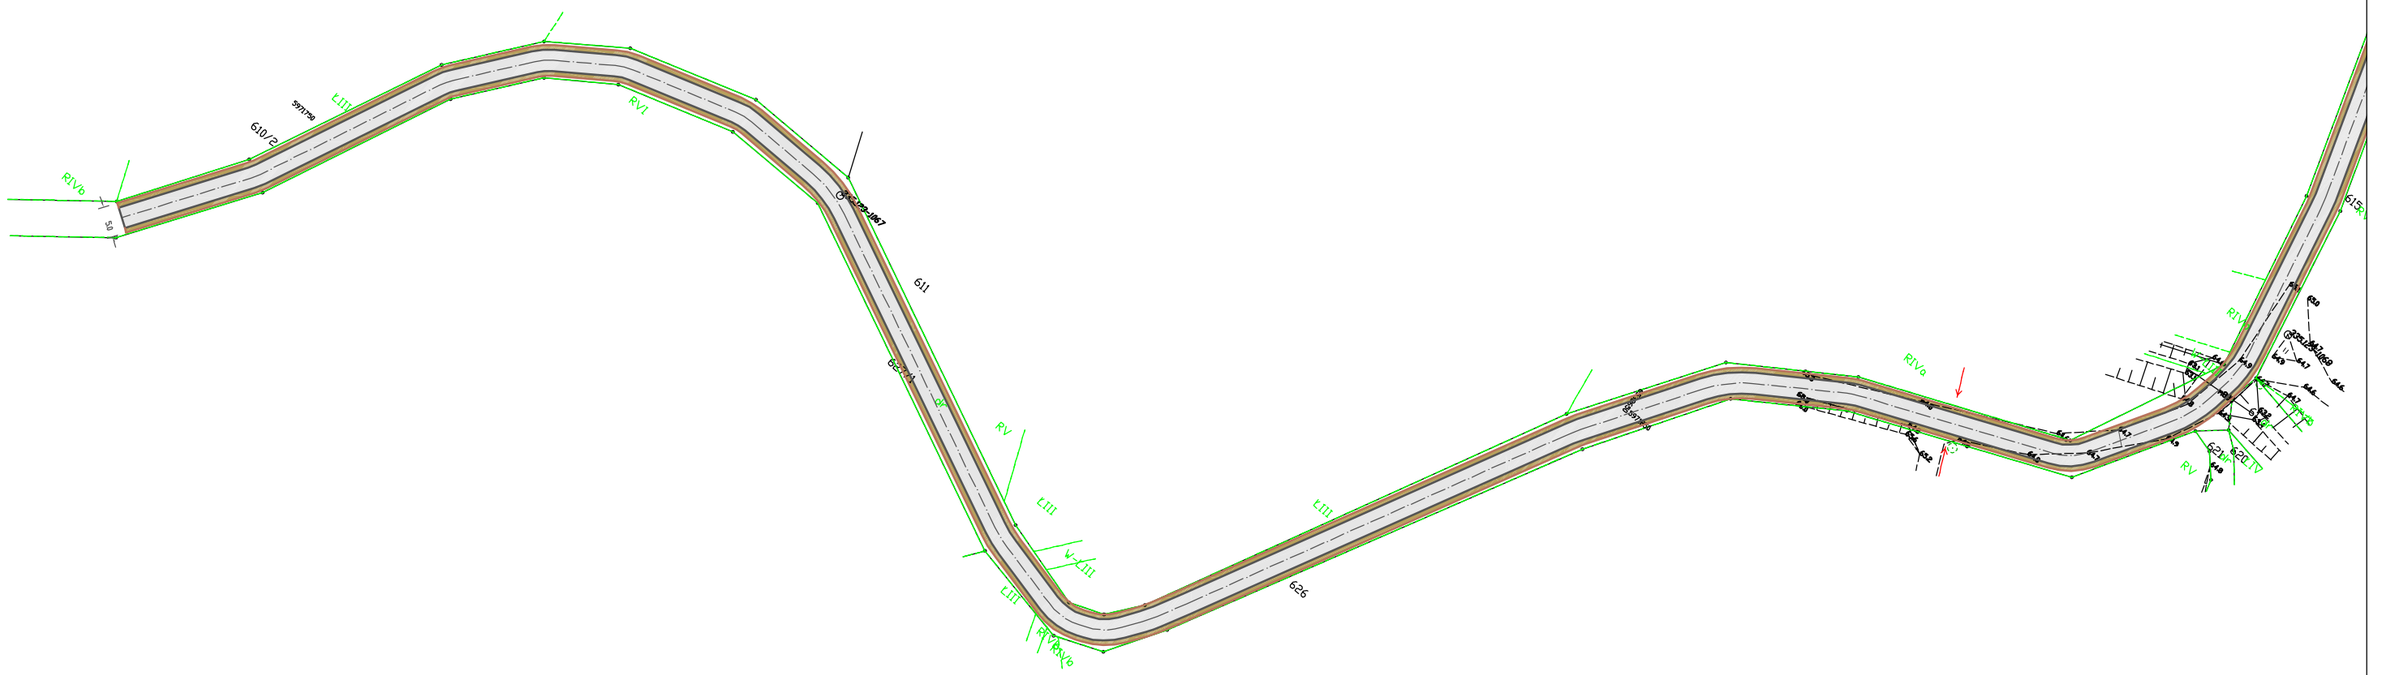

Legenda:
- oś trasy
- krawędź jezdni
- krawędź pobocza
- jezdnia - nawierzchnia z płyt wielootworowych
- pobocze - kruszywo z rozbiórki

Inwestor:	Gmina Bobowo ul. Gdańska 12, 83-212 Bobowo			
Nazwa zamówienia:	**Przebudowa drogi gminnej nr 214004G w Bobowie, dz. nr 604**			
Nazwa rysunku:	Plan sytuacyjny	Skala:	Data:	Nr rysunku:
		1:1000	11.2022 r.	1.2