
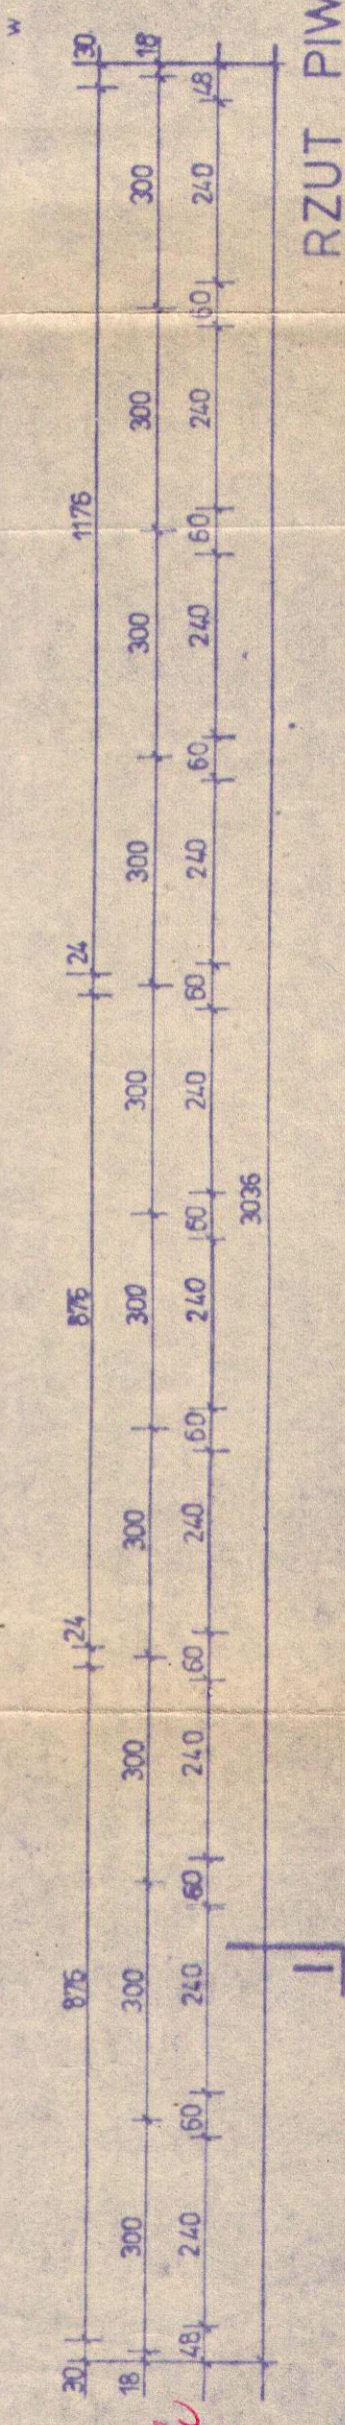
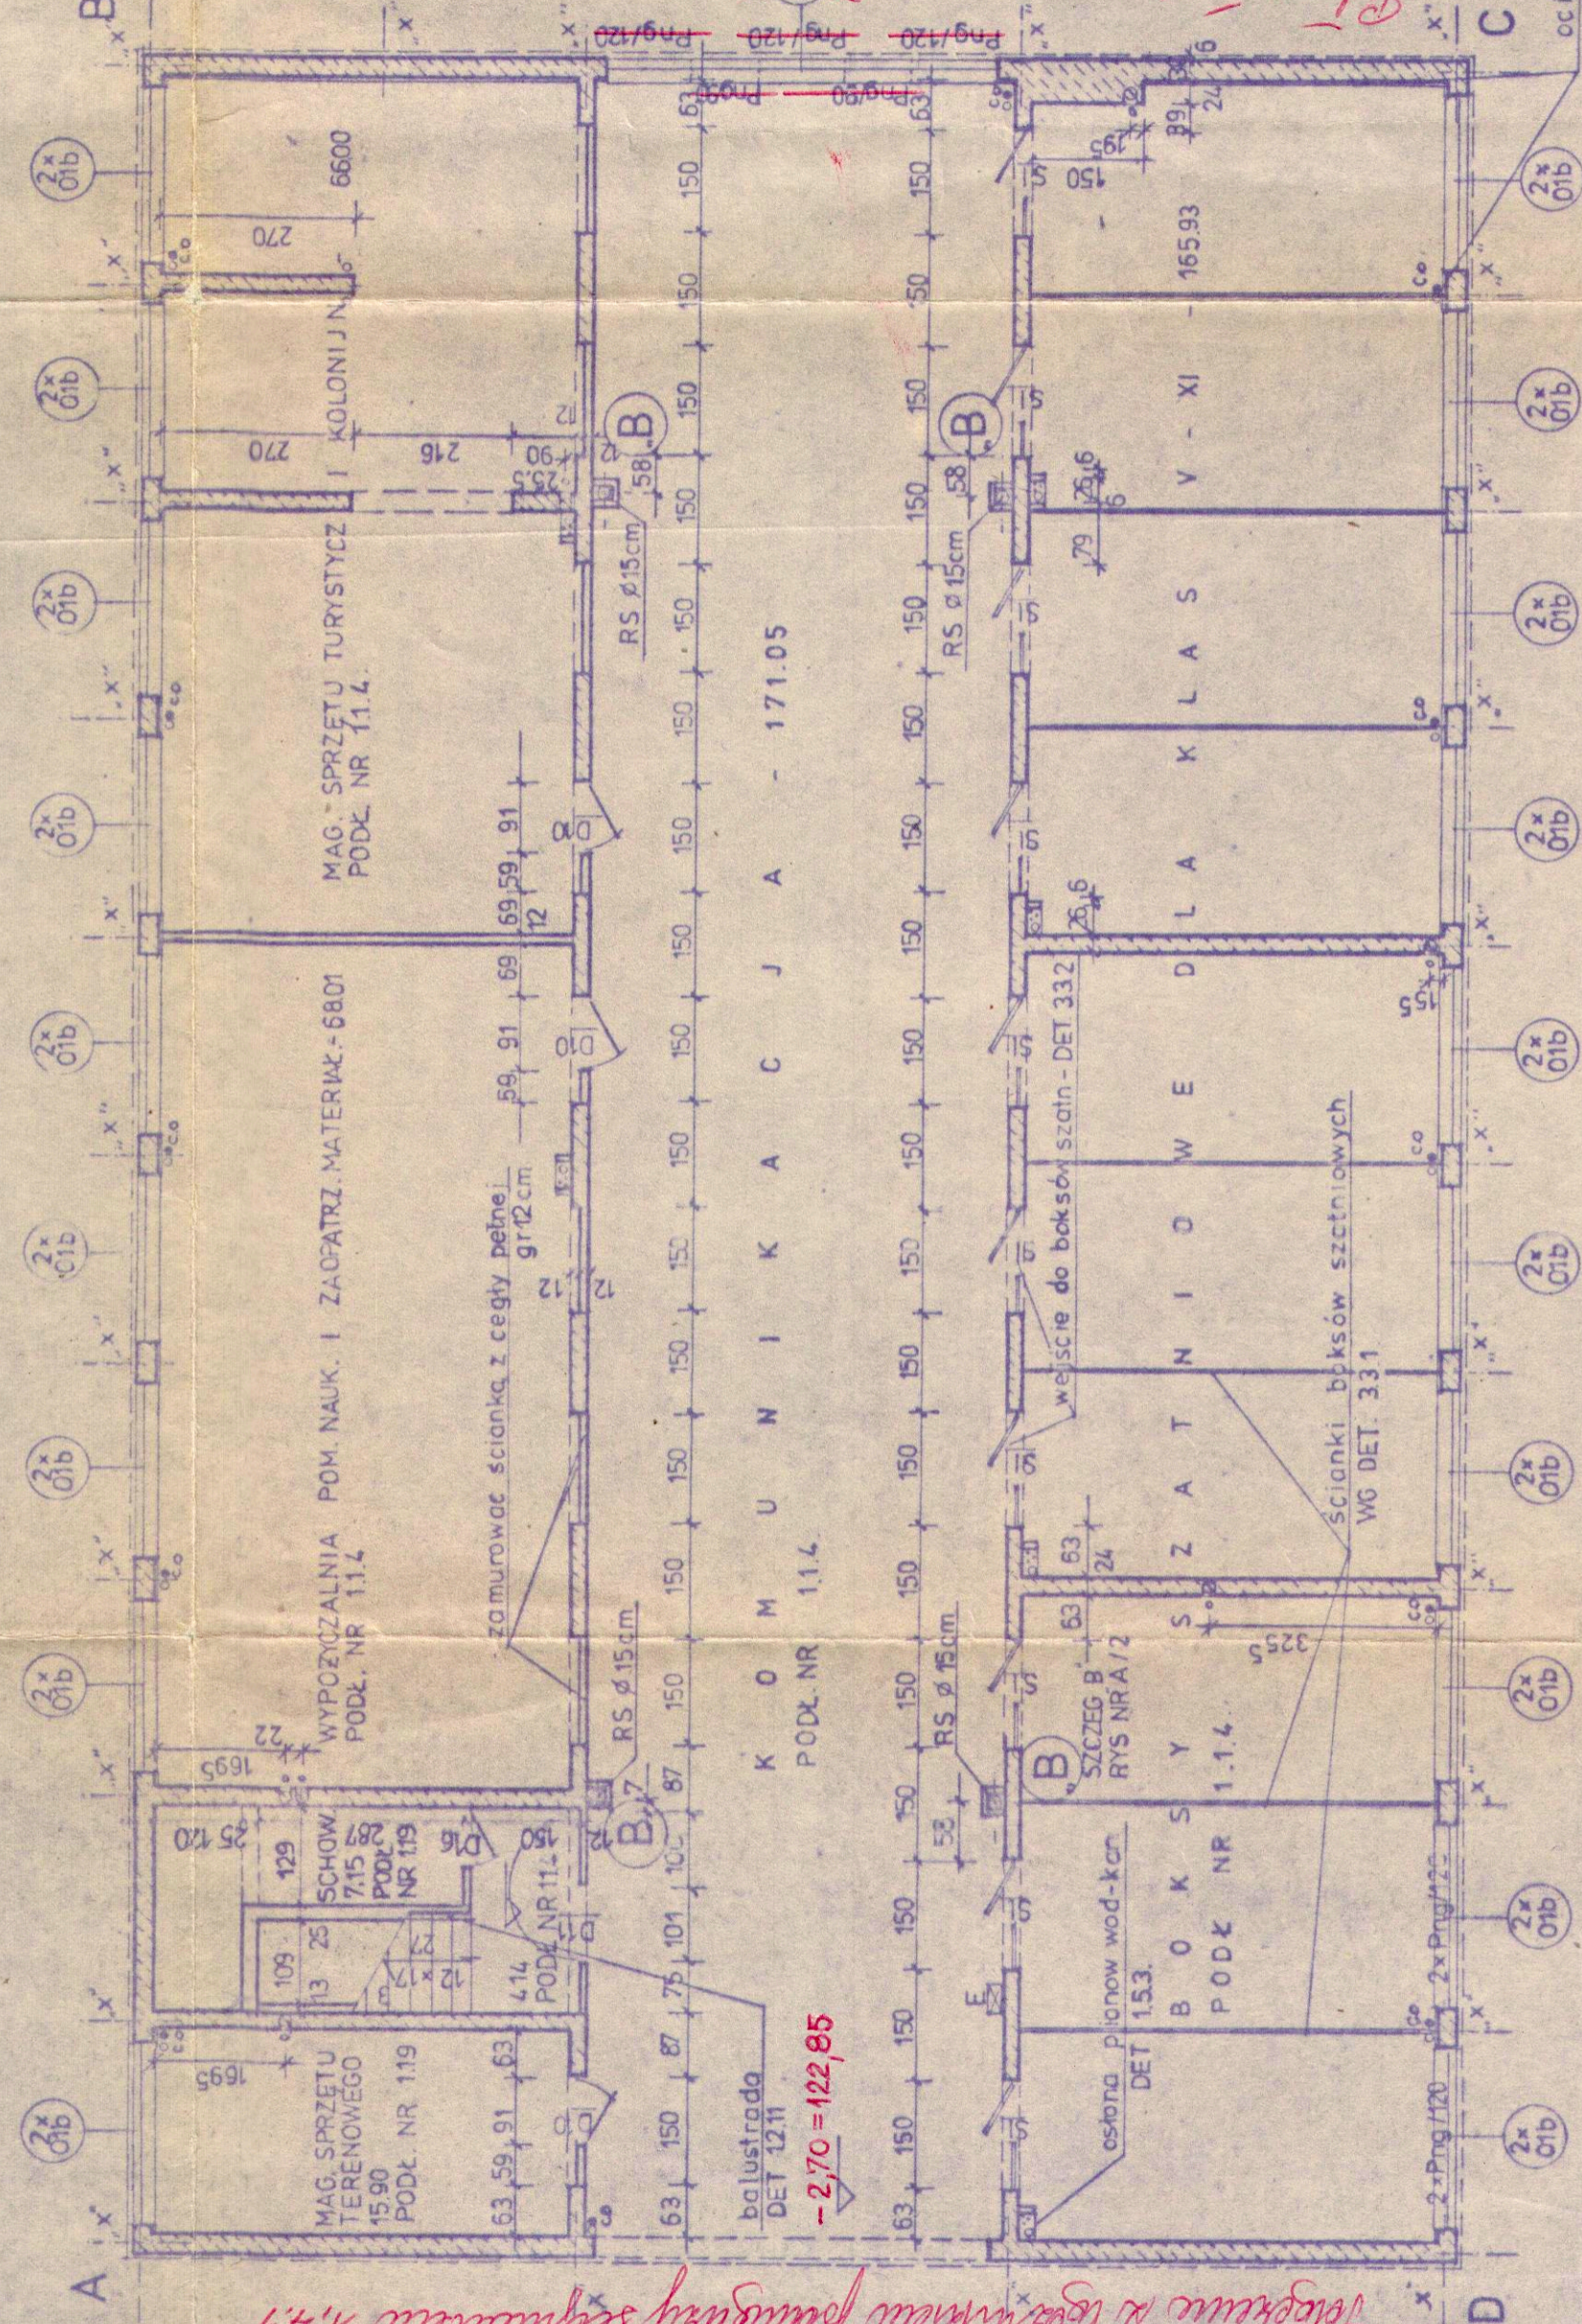


2

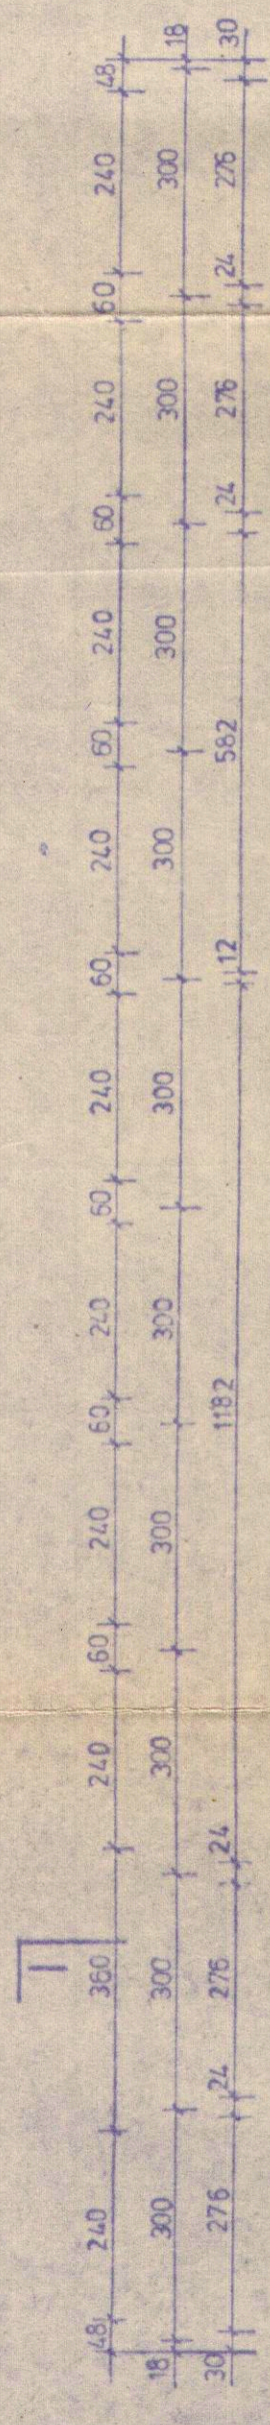

Policzcie mi licznikiu podłogowy segmentu A.4.1

-2,70 = 122,85

Uwaga!
*Pod każdąwny okna
 przyniesiemsu stwienienki
 (z cegly gr. 12) o wymiarach
 240 x 60 x 60*

UWAGI

- 1 W WIENCU ZELBETOWYM NA SCIANIE FUNDAMENT. NALEZY ZAKOTWIC BLACHY STALOWE 180x80x8 mm DO ZAMOC. SKŁUPOW PREFABR. SPOSOB KOTWIENIA I ROZMIESZCZENIA BLACH WG ALBUMU ELEM. WIELKOBLOKOWYCH DLA TYP. BUD. SZKOLNYCH X". OSIOWE POŁOZ BLACH X".
- 2 SCIANKI GR 65cm 12cm Z CEGŁY PEKNEJ KL 75 NA ZAPR. CEM-WAP MARKI 50 (65cm) I 30 (12cm)
- 3 SCIANKI FUNDAM. Z BET. MARKI 140
- 4 POZ. OBLICZ. STATYCZNYCH WG PROJ. MONTAZU
- 5 KRATY W OKNACH WG DET 26.1

ocieplenie scian zewn - twardą płytą z wełny mineralnej gr. 5 cm przymocowanej do wypuszczonych ze scian prętów φ 6 mm w rozstawie 50x50 cm Na płytach wykonae tylnk na siatce Rabitza

RZUT PIWNIC 1:100

BIURO PROJ.-RAD. BUDOWN. OGÓLNEGO
 "MIASTOPILOT-2" w KODZI
 PROJEKT ARCHITONIAL
 Nazwisko *Andrzej...* Pełnia *...*
 Nr. nr. *357/99* Nr. planu *...*