


Skala 1 : 20

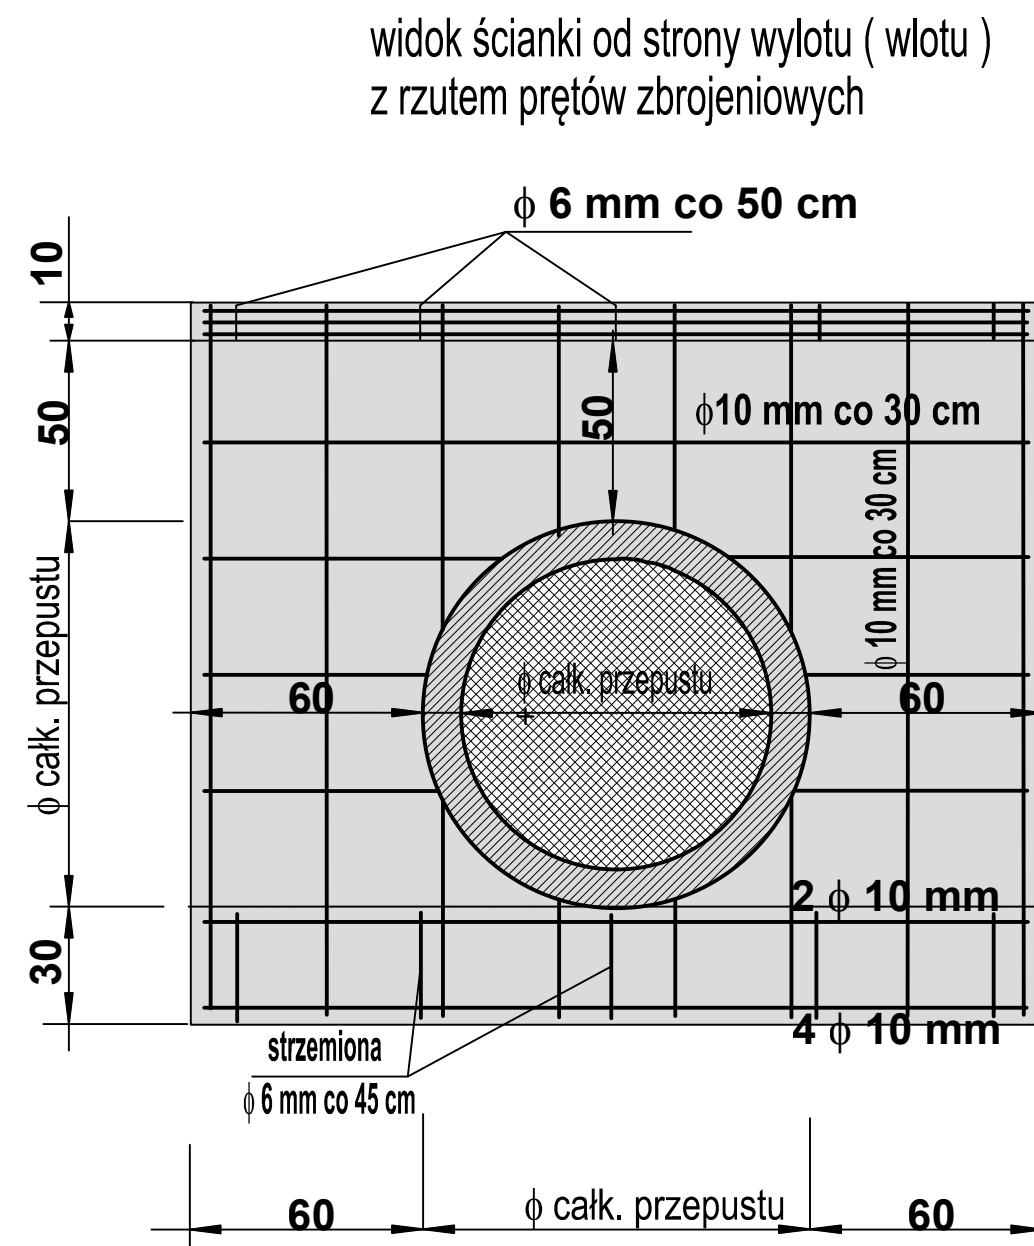

przepusty pod drogą \varnothing 50 cm – 55 m
przepusty pod zjazdami \varnothing 40 cm – 125 m

Obudow wylotów/wlotów z betonu C16/20
6 przepusty x 2szt. x 1,5 m³/szt. = 18,0 m³
13 przepustów x 2 szt. x 1,0 m³/szt. = 26 m³

TEMAT: "ROBOTA WYKONANA W ZAKRESIE PRAC
ODCINKU NOWA ŁOMNICA - STARA ŁOMNICA,
KM 1+336 DO 2+930."

ADRES : NOWA ŁOMNICA

INWESTOR : ZARZĄD DRÓG POWIATOWYCH
w KŁODZKU.

PROJEKTANT	
------------	--

mgr inż.
Aleksander Ruczkowski

Skala
1 : 25

Rys. nr
11

RYСУNEK: "KONSTRUKCJA PRZEPUSTÓW I ŚCIAN CZOŁOWYCH"