
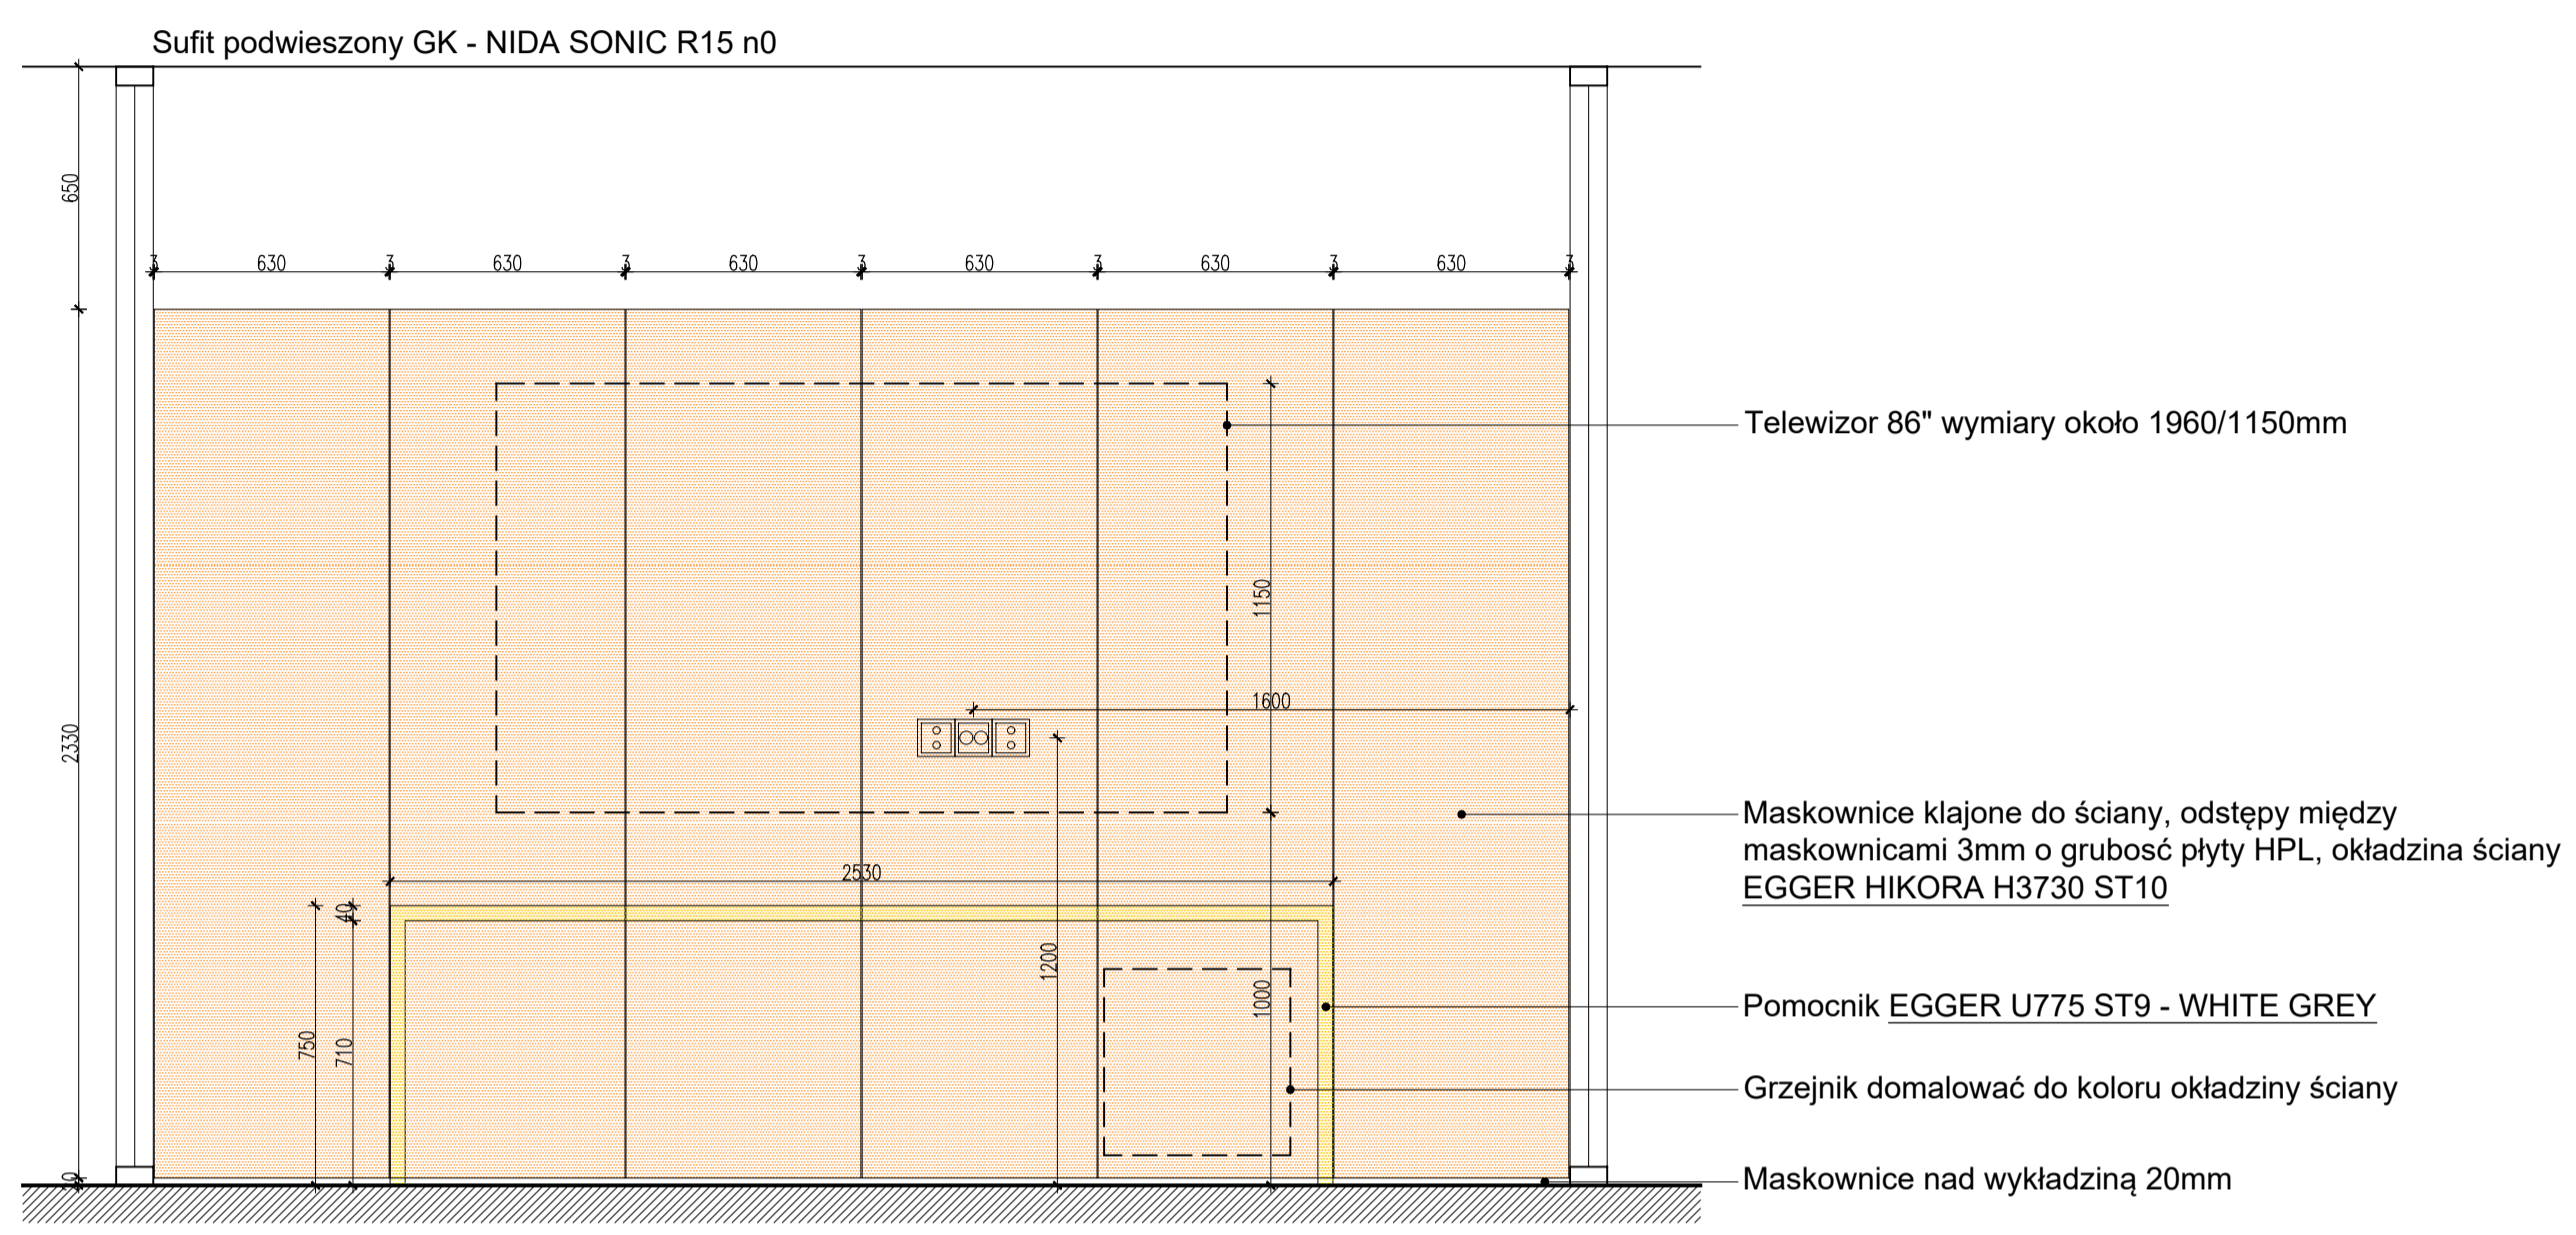


UWAGI:

1. Wszystkie wymiary i zrydy należy sprawdzić i skoordynować na budowie przed rozpoczęciem prac.
2. Wykonawca zobowiązany jest do zapoznania się ze wszystkimi dokumentami branżowymi i budowlanymi przed przystąpieniem do robót.
3. Wszystkie wymiary podawane są w milimetrach. Zabrania się mierzenia bezpośrednio z rysunku. Obowiązują tylko wymiary podane w warstwach technicznych.
4. Wszystkie wymiary podawane są w milimetrach. Zabrania się mierzenia bezpośrednio z rysunku. Obowiązują tylko wymiary podane w warstwach technicznych.
5. Obowiązkiem wykonawcy jest sprawdzenie wymiarów w saluzie. W przypadku jakiegokolwiek zmiany lub różnicy zauważonej między projektem a stanem faktycznym wykonawca zobowiązany jest przekazać tę informację do biura projektowego lub do wykonawcy poszczególnych projektowanych elementów.
6. Roboty budowlano-remontowe muszą być prowadzone jednocześnie z równoległą prowadzoną koordynacją międzybranżową.
7. Szczegółowe projekty konstrukcyjne, instalacji sanitarnych i elektrycznych są przedmiotem osobnych opracowań branżowych.
8. Projekt stworzony prawem autorskim. Wszelkie prawa zastrzeżone, kopiowanie i rozpowszechnianie bez zgody autora zabronione.


DODATKOWE MEBLE WOLNOSTOJĄCE:

1. Blat, 2400/800/40mm na wysokości h=750, **EGGER BIAŁA W1000 ST9** - 1 sztuka - Pom. 17
2. Biurka z przegrodami z miękkiego obicia (materiał do ustalenia) do wysokości 1300mm od ziemi
 - a. Klaster 2 biurka białe, białe nogi, wymiar 700/1400mm - 2 sztuki - Pom. 06A
 - b. Klaster 6 biurek białych, białe nogi, wymiar 700/1400mm - 2 sztuki - Pom. 16
3. Biurka wolnostojące 800/1600mm, białe, białe nogi - 3 sztuki - Pom. 6B, 7, 19
4. Biurko wolnostojące 700/1400mm, białe, białe nogi - 1 sztuka - Pom. 18
5. Okrągły stolik fi 800mm, białe, białe nogi - 1 sztuka - Pom. 19
6. Szafki zamykane półki na dokumenty 400/800/1200mm, białe z zamkami - 20 sztuk - Pom. 6B, 7, 16, 17, 18, 19
7. Krzesła biurowe - 28 sztuk
8. Krzesła zwykłe - 31 sztuk
9. Taborety - 8 sztuk
10. Hokery - 6 sztuk - kuchnia
11. Donica na drzewo z siedziskiem

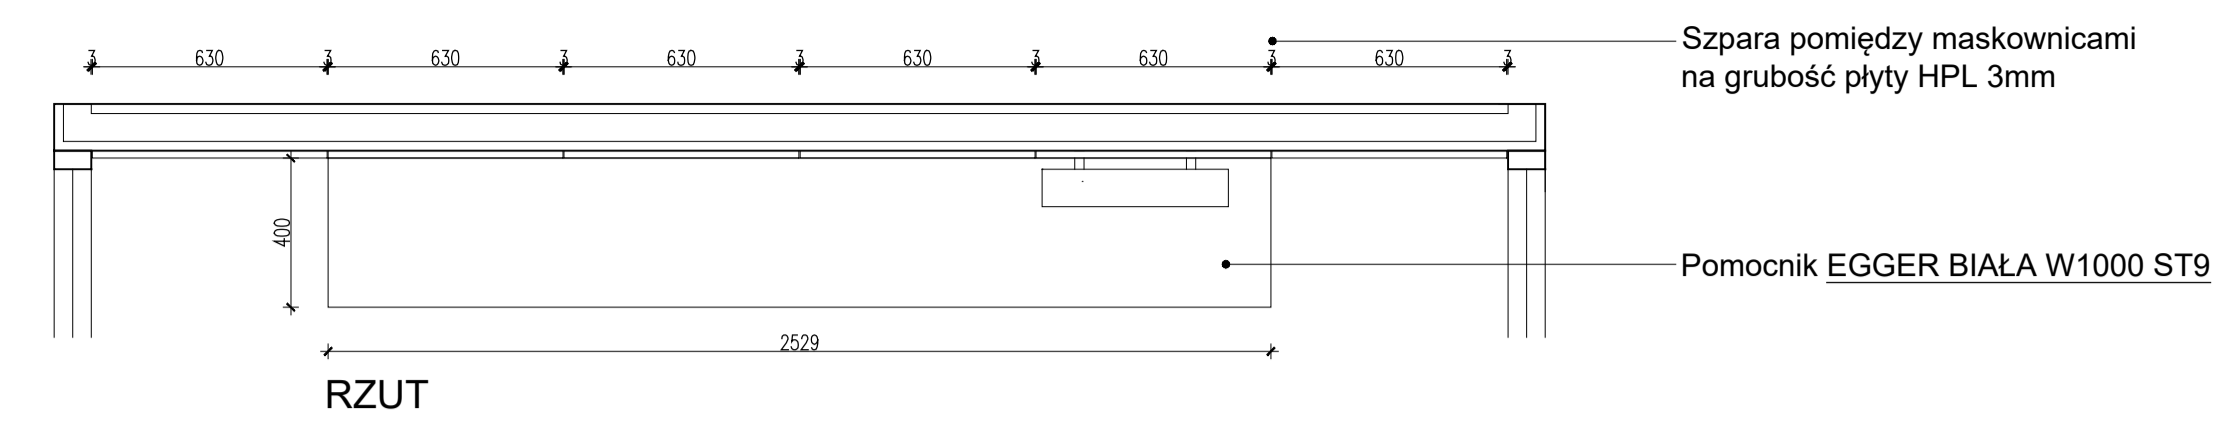



ELEWACJA **ZABUDOWA NR11 - PANELE / POMOCNIK** - SALA KONFERENCYJNA - POM. 11 - 1 SZTUKA

- POMOCNIK, CAŁOŚĆ - PŁYTA MEBLOWA EGGER BIAŁA W1000 ST9
- OKŁADZINA ŚCIANY - PŁYTA MEBLOWA EGGER HIKORA H3730 ST10


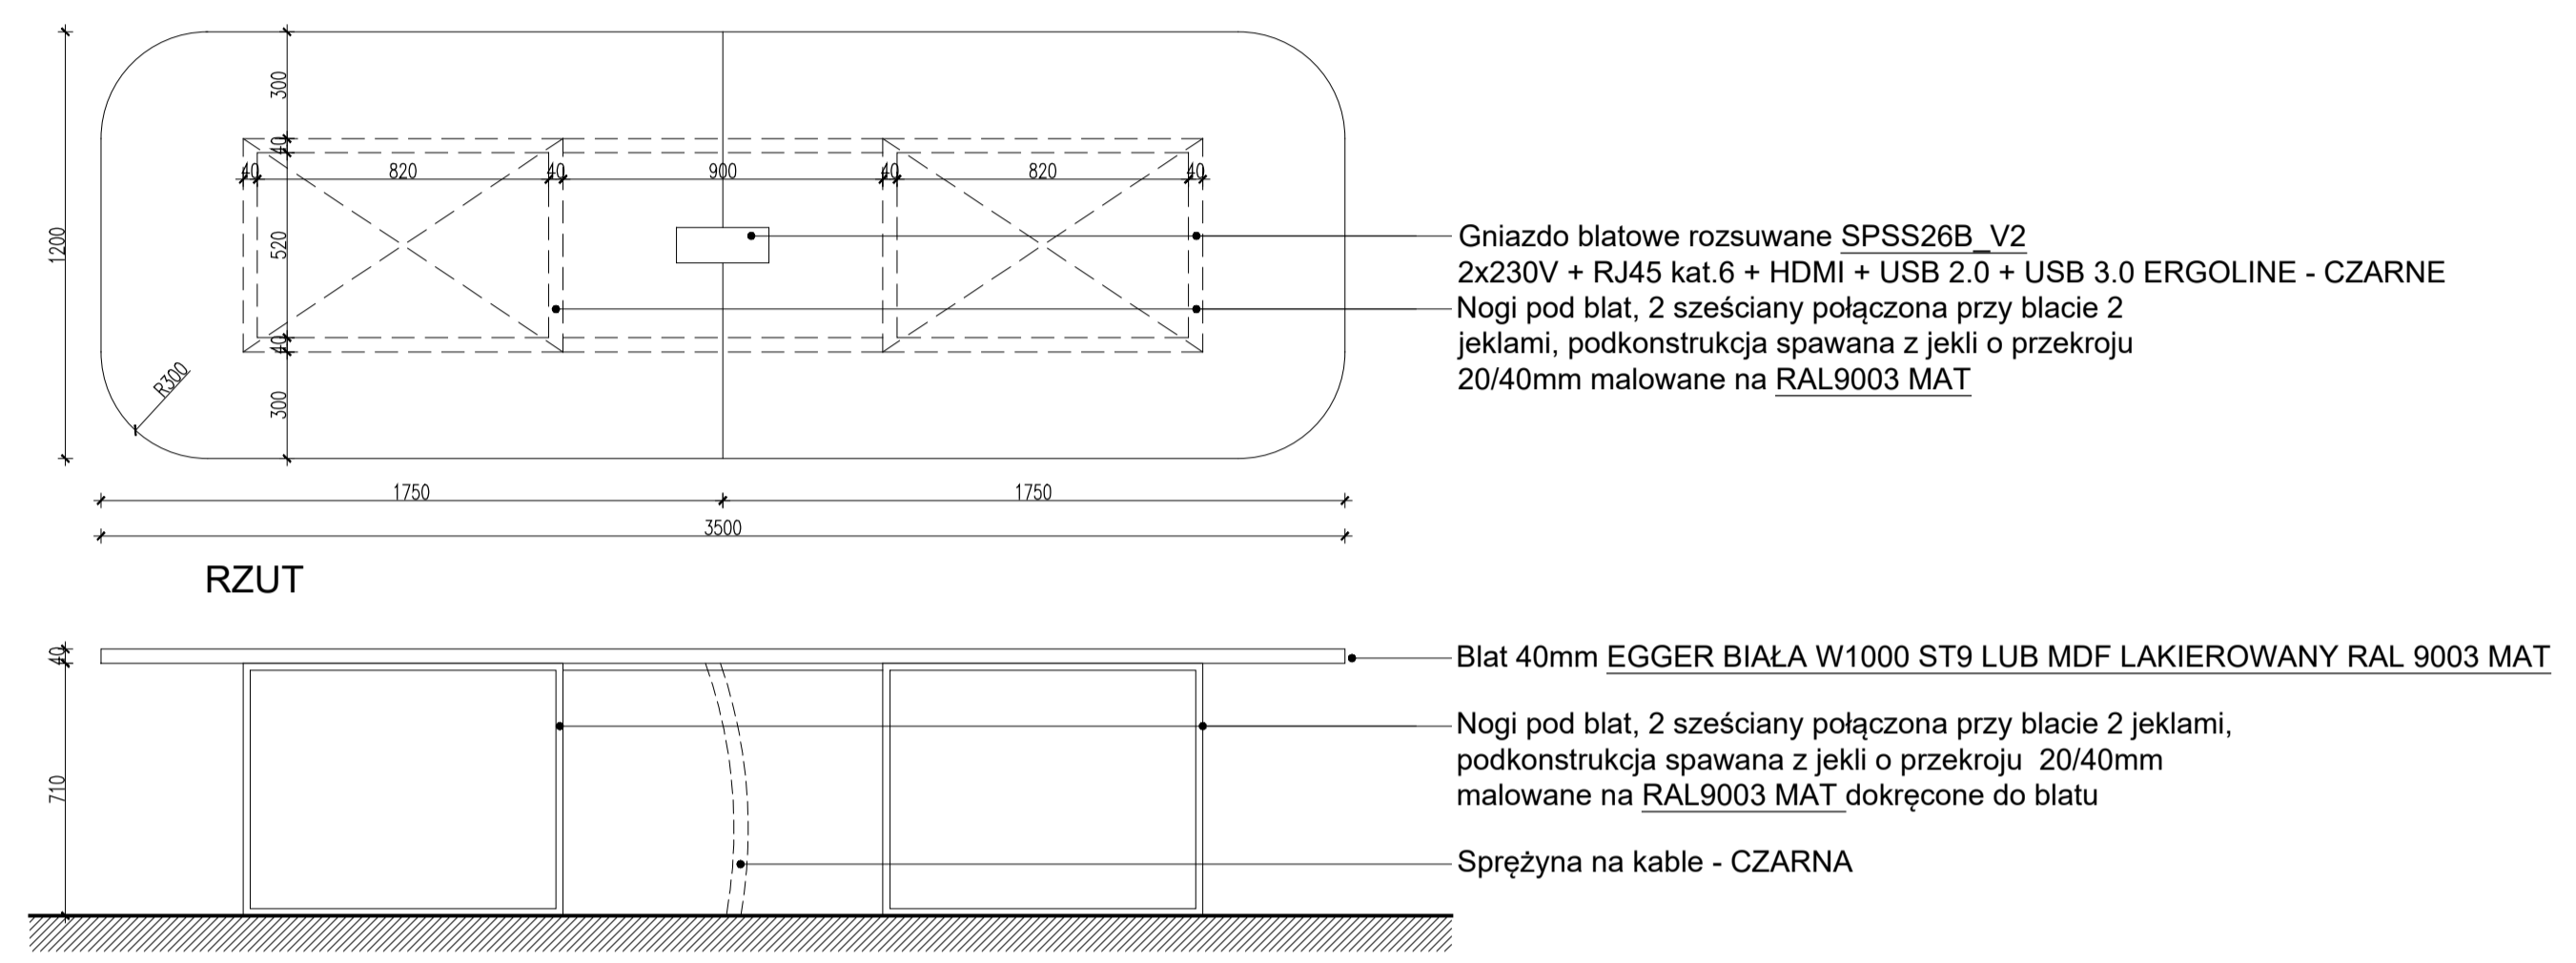


ELEWACJA **ZABUDOWA NR12 - STÓŁ** - SALA KONFERENCYJNA - POM. 11 - 1 SZTUKA

BLAT - 2 X PŁYTA MEBLOWA EGGER BIAŁA W1000 ST9 LUB MDF LAKIEROWANY RAL 9003 MAT
 NOGI MALOWANE RAL9003 MAT

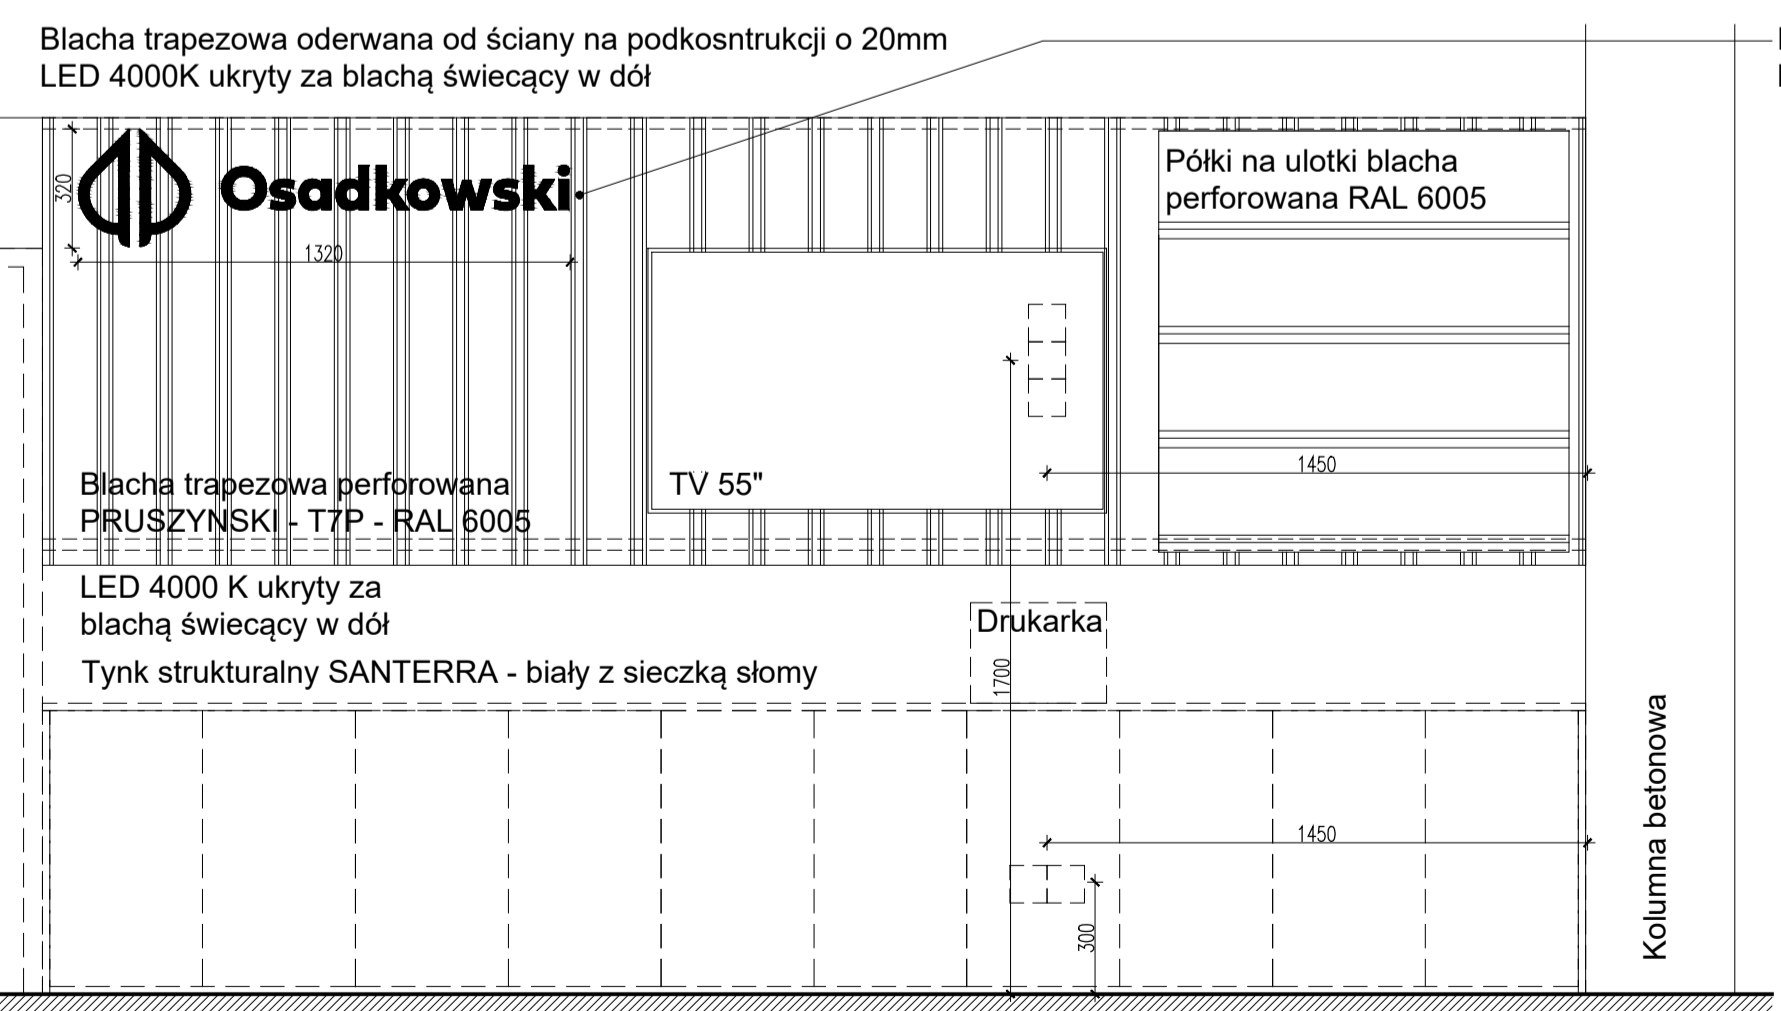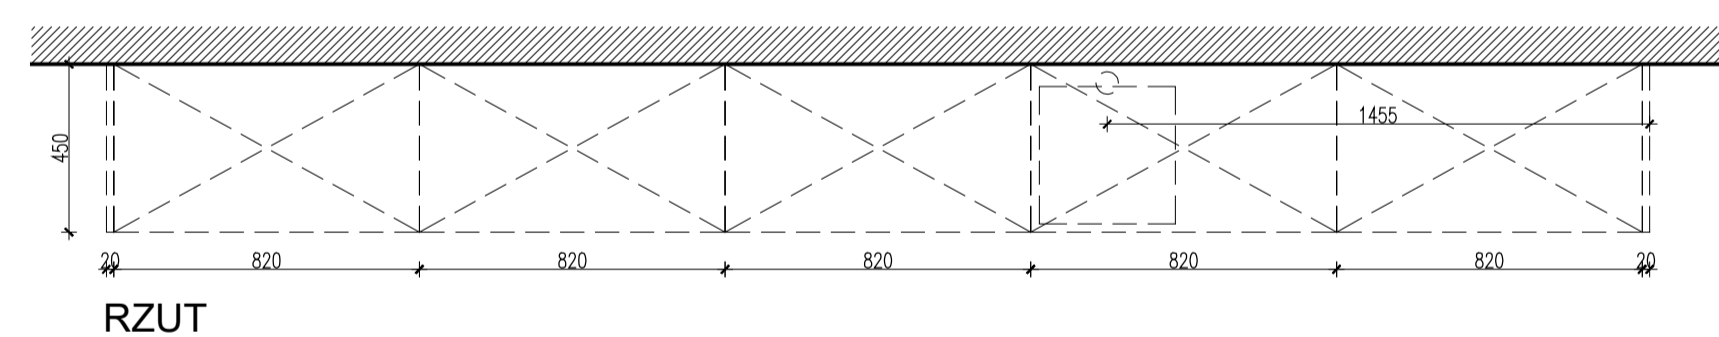

ELEWACJA **ZABUDOWA NR 13 - ZABUDOWA ŚCIANY - OSADKOWSKI** - POM. 02 - 1 SZTUKA
 Blacha trapezowa perforowana oraz zwykła PRUSZYNSKI - T7P - RAL 6005

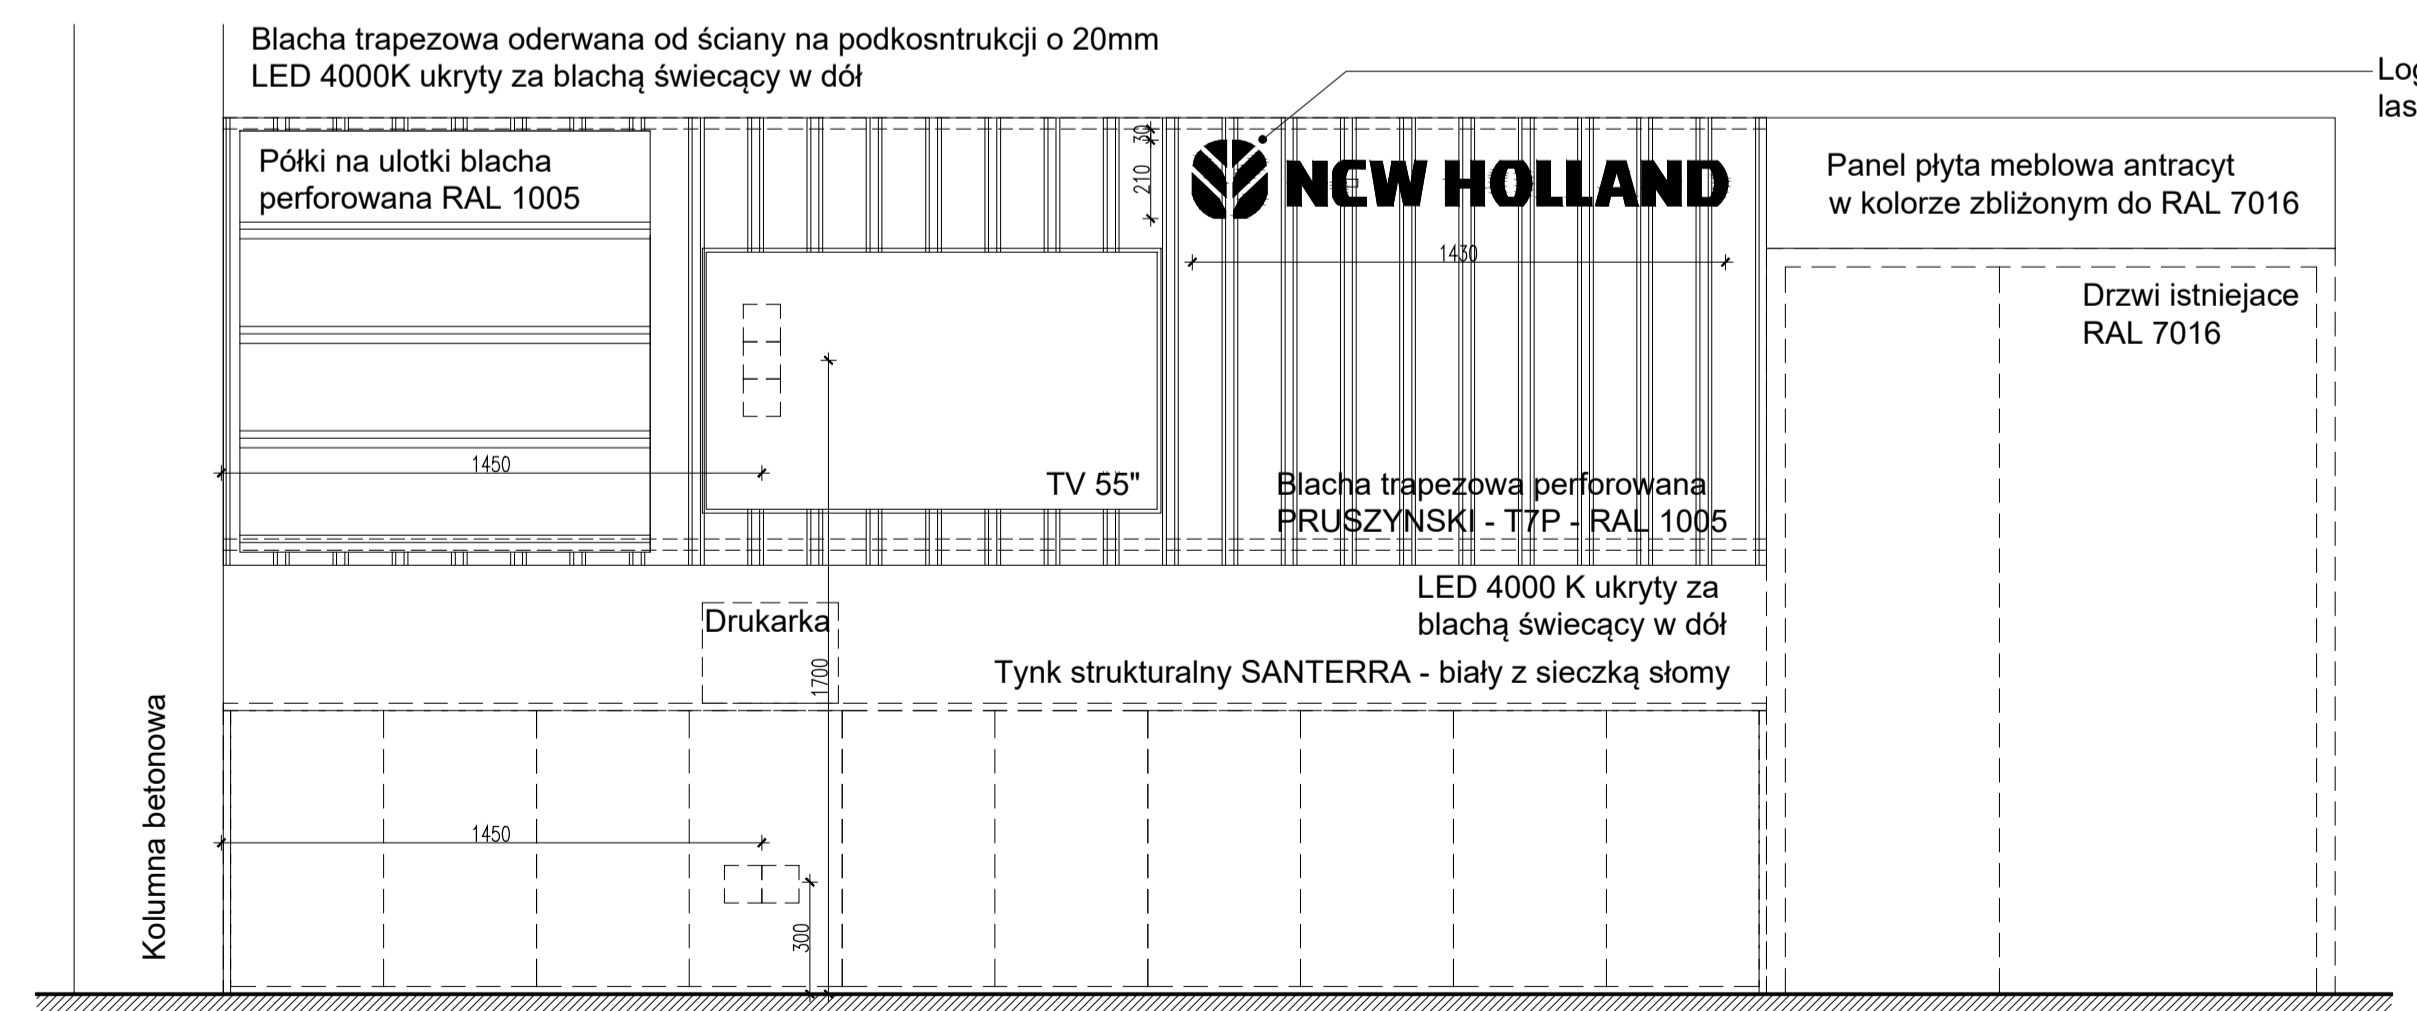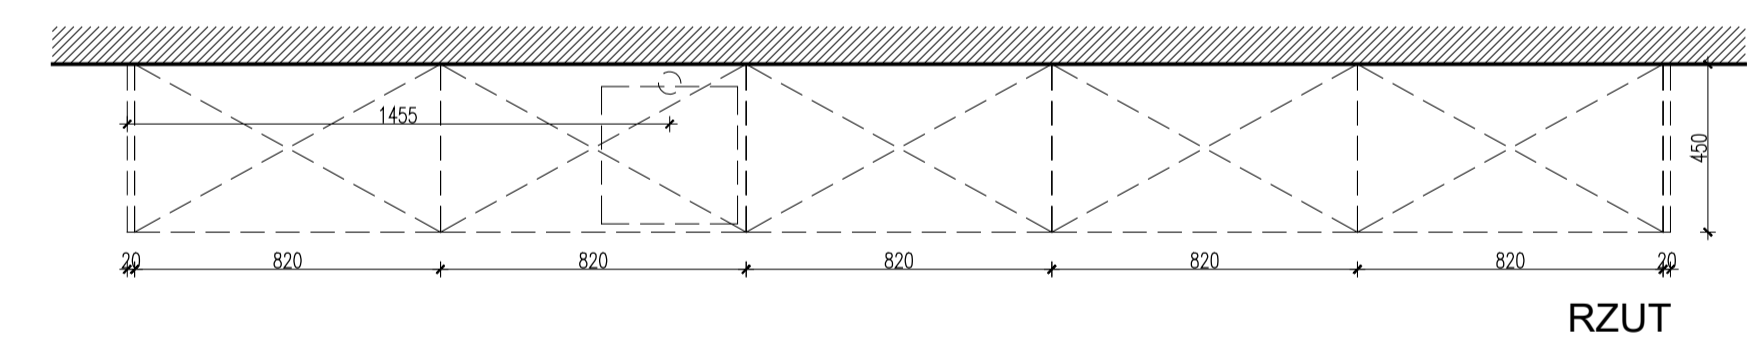

ELEWACJA **ZABUDOWA NR 14 - ZABUDOWA ŚCIANY - NEW HOLLAND** - POM. 01 - 1 SZTUKA
 Blacha trapezowa perforowana oraz zwykła PRUSZYNSKI - T7P - RAL 1005

RYSunEK WSTĘPNY DO WYCENY

T - M		WSTĘPNA		DATA: 05.23	
PROJEKT: SALON DEALERSKI SPRZEDAŻY MASZYN ROLNICZYCH WRAZ Z CZĘŚCIĄ HANDLOWĄ		SKALA: A1		FORMAT: A1	
INWESTOR: OSADKOWSKI S.A. KOLEJOWA 8, 56-420 BIERUTÓW		LISZCZKA PROJEKTU: 2203		SKALA: 1:20@A1	
PROJEKTANT: TOMASZ MORCZAK ARCHITECTS		TYTUŁ: RYSUNKI MEBLI DO ZABUDOWY 3z3 RZUTY / ELEWACJE		REDAKTOR: /	