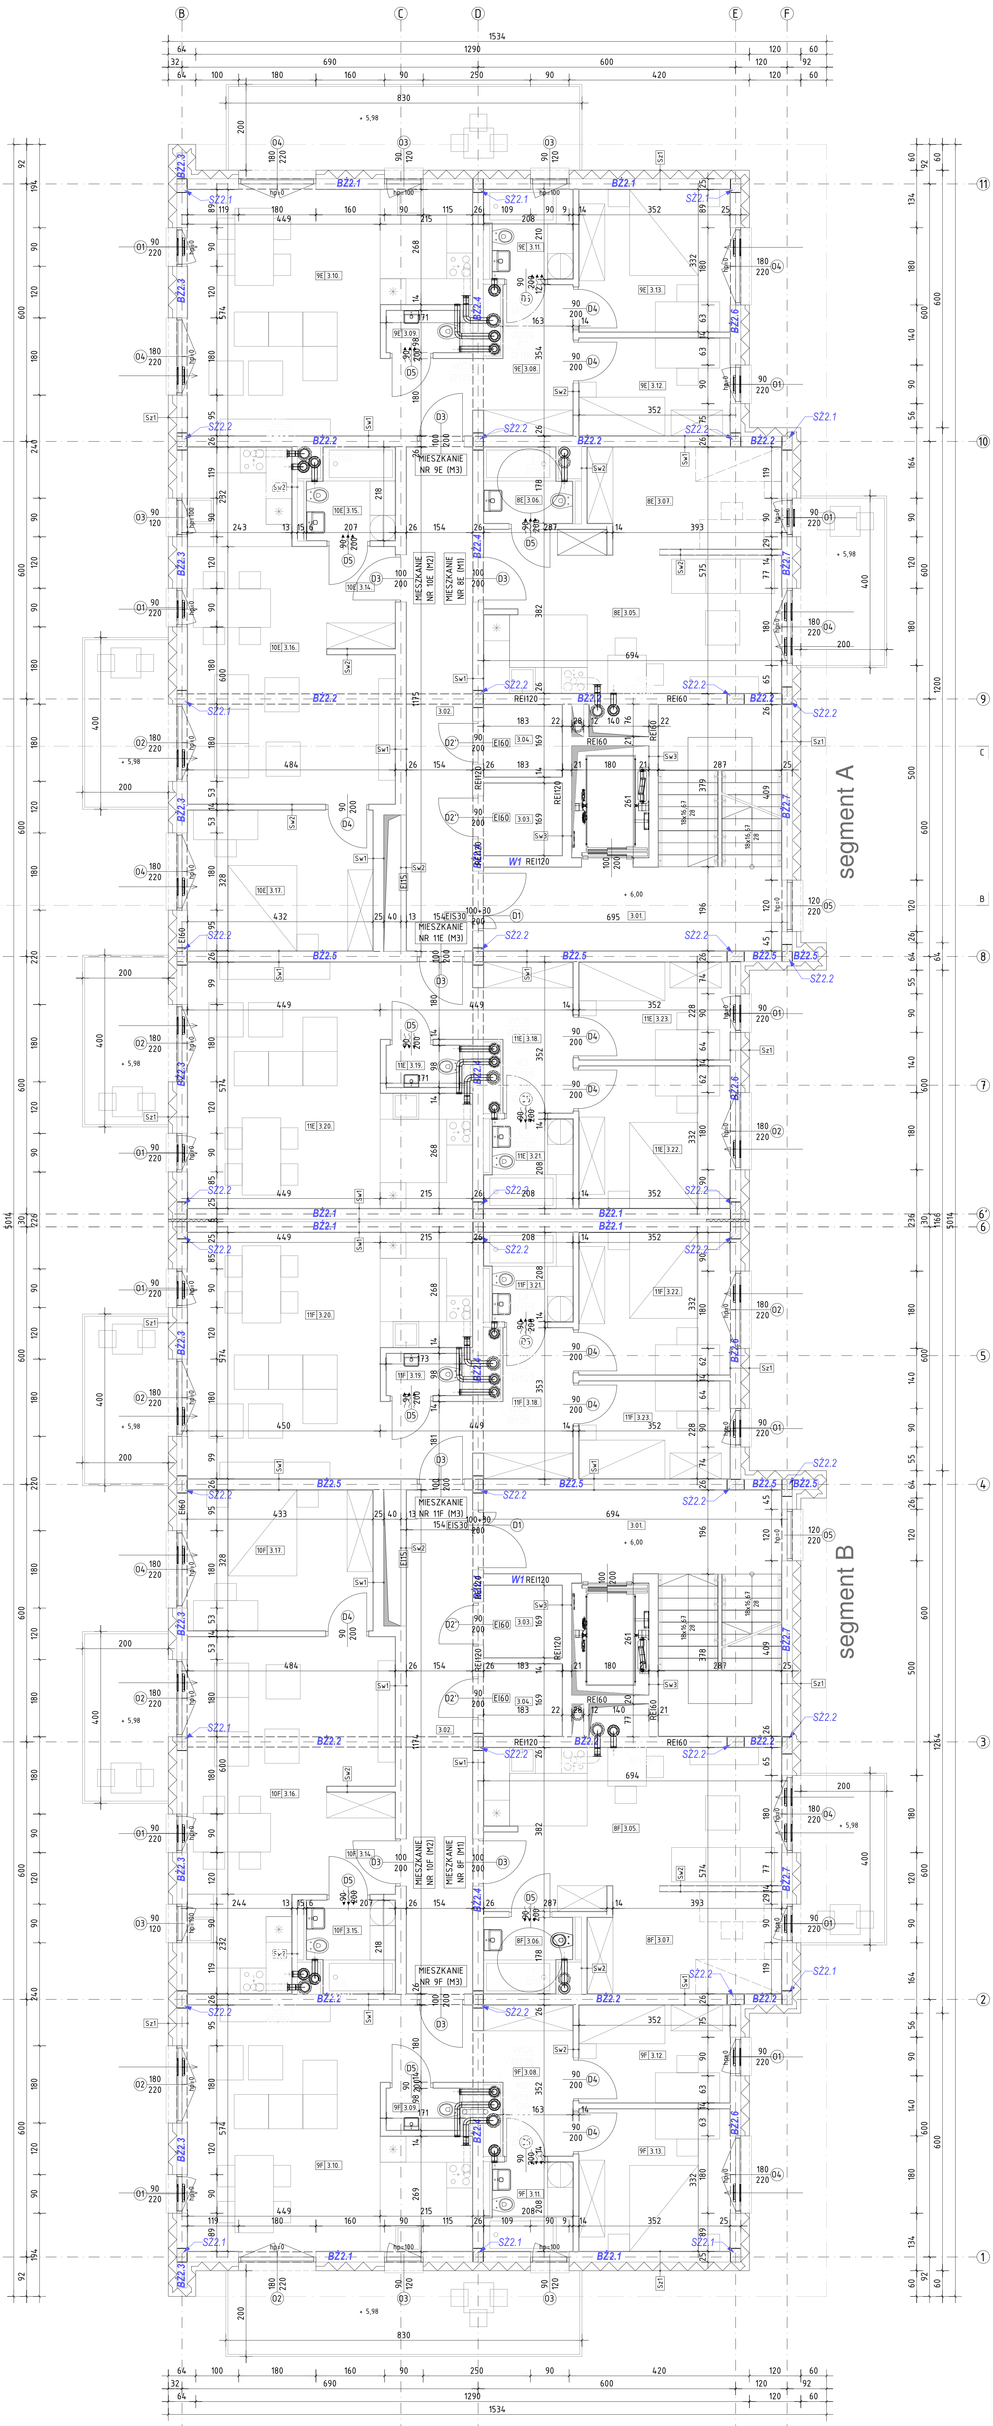

KONSTRUKCJA ŚCIANY ZEWNĘTRZNEJ / TYNK SILIKONOWY	d [m]
wyprawa tynkarska / tynk silikonowy	0,470
podkład gruntujący / podtynkowy silikonowy	0,010
siatka zbrojąca zatopiona w zaprawie klejowej	
styropian EPS 70 038 gr. 20 cm	0,200
zaprawa klejowa do styropianu	0,005
ściana z pustaków silikatowych gr. 24 cm	0,240
tynk cem.-wap. kl.3 / gładź gipsowa	0,010

KONSTRUKCJA ŚCIANY ZEWNĘTRZNEJ / TYNK SILIKONOWY	d [m]
wyprawa tynkarska / tynk silikonowy	0,470
podkład gruntujący / podtynkowy silikonowy	0,010
siatka zbrojąca zatopiona w zaprawie klejowej	
warstwa konarska	0,200
zaprawa klejowa do styropianu	0,005
ściana z pustaków silikatowych gr. 24 cm	0,240
tynk cem.-wap. kl.3 / gładź gipsowa	0,010

KONSTRUKCJA ŚCIANY FUNDAMENTOWEJ	d [m]
folia kubełkowa	0,400
styropian XPS 100 gr. 15 cm	0,010
izolacja bitumiczna 2 x papa	0,150
ściana żelbetowa gr. 24 cm	0,300

KONSTRUKCJA ŚCIANY WEWNĘTRZNEJ	d [m]
tynk cem.-wap. kl.3 / gładź gipsowa	0,240
ściana z pustaków silikatowych gr. 24 cm	0,240
tynk cem.-wap. kl.3 / gładź gipsowa	0,010

KONSTRUKCJA ŚCIANY DZIAŁOWEJ	d [m]
tynk cem.-wap. kl.3 / gładź gipsowa	0,140
ściana z pustaków silikatowych gr. 12 cm	0,010
tynk cem.-wap. kl.3 / gładź gipsowa	0,120
	0,010

KONSTRUKCJA ŚCIANY WEWNĘTRZNEJ	d [m]
tynk cem.-wap. kl.3 / gładź gipsowa	0,220
ściana żelbetowej proj. konstrukcji	0,010
tynk cem.-wap. kl.3 / gładź gipsowa	0,200
	0,010

segment A

ZESTAWIENIE POWIERZCHNI

2 PIĘTRO (BUDYNEK A-KONDYGNACJA/NY)

NR POM.	NAZWA POMIESZCZENIA	POSADZKA	POW. UŻ. [m²]
	STREFA WEJŚCIOWA		**18,88**
3.01	KLATKA SCHODOWA	płytki gresowe	18,88
	STREFA MIESZKALNA		**23,49**
3.02	KORYTARZ	płytki gresowe	18,53
3.03	POM. LOKATORSKA	płytki gresowe	2,72
3.04	POM. LOKATORSKA	płytki gresowe	2,72
	MIESZKANIE M1		**37,60**
3.05	POKÓJ DZIENNY Z KUCHNIĄ	panele podłogowe	23,51
3.06	ŁAZIENKA	płytki gresowe	3,96
3.07	POKÓJ OPCJA1	panele podłogowe	10,00
	MIESZKANIE M2		**67,57**
3.08	PRZEDSIONEK	panele podłogowe	10,70
3.09	WC	płytki gresowe	1,62
3.10	POKÓJ DZIENNY Z KUCHNIĄ	panele podłogowe	31,40
3.11	ŁAZIENKA	płytki gresowe	4,05
3.12	SYPIALNIA	panele podłogowe	8,00
3.13	SYPIALNIA	panele podłogowe	11,66
	MIESZKANIE M2		**50,74**
3.14	PRZEDSIONEK	panele podłogowe	3,75
3.15	ŁAZIENKA	płytki gresowe	4,25
3.16	POKÓJ DZIENNY Z KUCHNIĄ	panele podłogowe	30,09
3.17	SYPIALNIA	panele podłogowe	14,14
	MIESZKANIE M3		**67,57**
3.18	PRZEDSIONEK	panele podłogowe	10,70
3.19	WC	płytki gresowe	1,62
3.20	POKÓJ DZIENNY Z KUCHNIĄ	panele podłogowe	31,40
3.21	ŁAZIENKA	płytki gresowe	4,05
3.22	SYPIALNIA	panele podłogowe	8,00
3.23	SYPIALNIA	panele podłogowe	11,66
	POWIERZCHNIA UŻYTKOWA SEGMENTU		**269,06**

segment B

ZESTAWIENIE POWIERZCHNI

2 PIĘTRO (BUDYNEK A-KONDYGNACJA/NY)

NR POM.	NAZWA POMIESZCZENIA	POSADZKA	POW. UŻ. [m²]
	STREFA WEJŚCIOWA		**18,88**
3.01	KLATKA SCHODOWA	płytki gresowe	18,88
	STREFA MIESZKALNA		**23,49**
3.02	KORYTARZ	płytki gresowe	18,53
3.03	POM. LOKATORSKA	płytki gresowe	2,72
3.04	POM. LOKATORSKA	płytki gresowe	2,72
	MIESZKANIE M1		**37,60**
3.05	POKÓJ DZIENNY Z KUCHNIĄ	panele podłogowe	23,51
3.06	ŁAZIENKA	płytki gresowe	3,96
3.07	POKÓJ OPCJA1	panele podłogowe	10,00
	MIESZKANIE M2		**67,57**
3.08	PRZEDSIONEK	panele podłogowe	10,70
3.09	WC	płytki gresowe	1,62
3.10	POKÓJ DZIENNY Z KUCHNIĄ	panele podłogowe	31,40
3.11	ŁAZIENKA	płytki gresowe	4,05
3.12	SYPIALNIA	panele podłogowe	8,00
3.13	SYPIALNIA	panele podłogowe	11,66
	MIESZKANIE M2		**50,74**
3.14	PRZEDSIONEK	panele podłogowe	3,75
3.15	ŁAZIENKA	płytki gresowe	4,25
3.16	POKÓJ DZIENNY Z KUCHNIĄ	panele podłogowe	30,09
3.17	SYPIALNIA	panele podłogowe	14,14
	MIESZKANIE M3		**67,57**
3.18	PRZEDSIONEK	panele podłogowe	10,70
3.19	WC	płytki gresowe	1,62
3.20	POKÓJ DZIENNY Z KUCHNIĄ	panele podłogowe	31,40
3.21	ŁAZIENKA	płytki gresowe	4,05
3.22	SYPIALNIA	panele podłogowe	8,00
3.23	SYPIALNIA	panele podłogowe	11,66
	POWIERZCHNIA UŻYTKOWA SEGMENTU		**269,06**

POWIERZCHNIA UŻYTKOWA PIĘTRA	**536,12**
POWIERZCHNIA UŻYTKOWA MIESZKAŃ NA KONDYGNACJI	**401,36**

rev1.1 - Zmiana szerokości szybu windy

FS PROJEKT
mgr inż. MIROSŁAW SZYNDLAR
kom. 889 443 120 biuro@fsprojekt.pl
Biuro: ul. Hiobdunowska 57 43-143 Łazisko tel./ fax. 664 227 123

BUDOWA ZESPOŁU BUDYNKÓW MIESZKALNYCH WIELORODZINNYCH WRAZ Z INFRASTRUKTURĄ TOWARZYSZĄCĄ W TARNOWSKICH GÓRACH PRZY UL. GENERAŁA ANDERSA NA DZIAŁKACH NR 3367/133, 3368/133

RZUT 2 PIETRA	150	16.12.2022	A-3.3 rev1.1
BUDYNEK NR 3		PW	

mgr inż. arch Małgorzata JESIONEK
upr. 317/GLI/DKO
mgr inż. arch. Piotr STOLECKI
nr upr. 317/GLI/DKO/2017/P