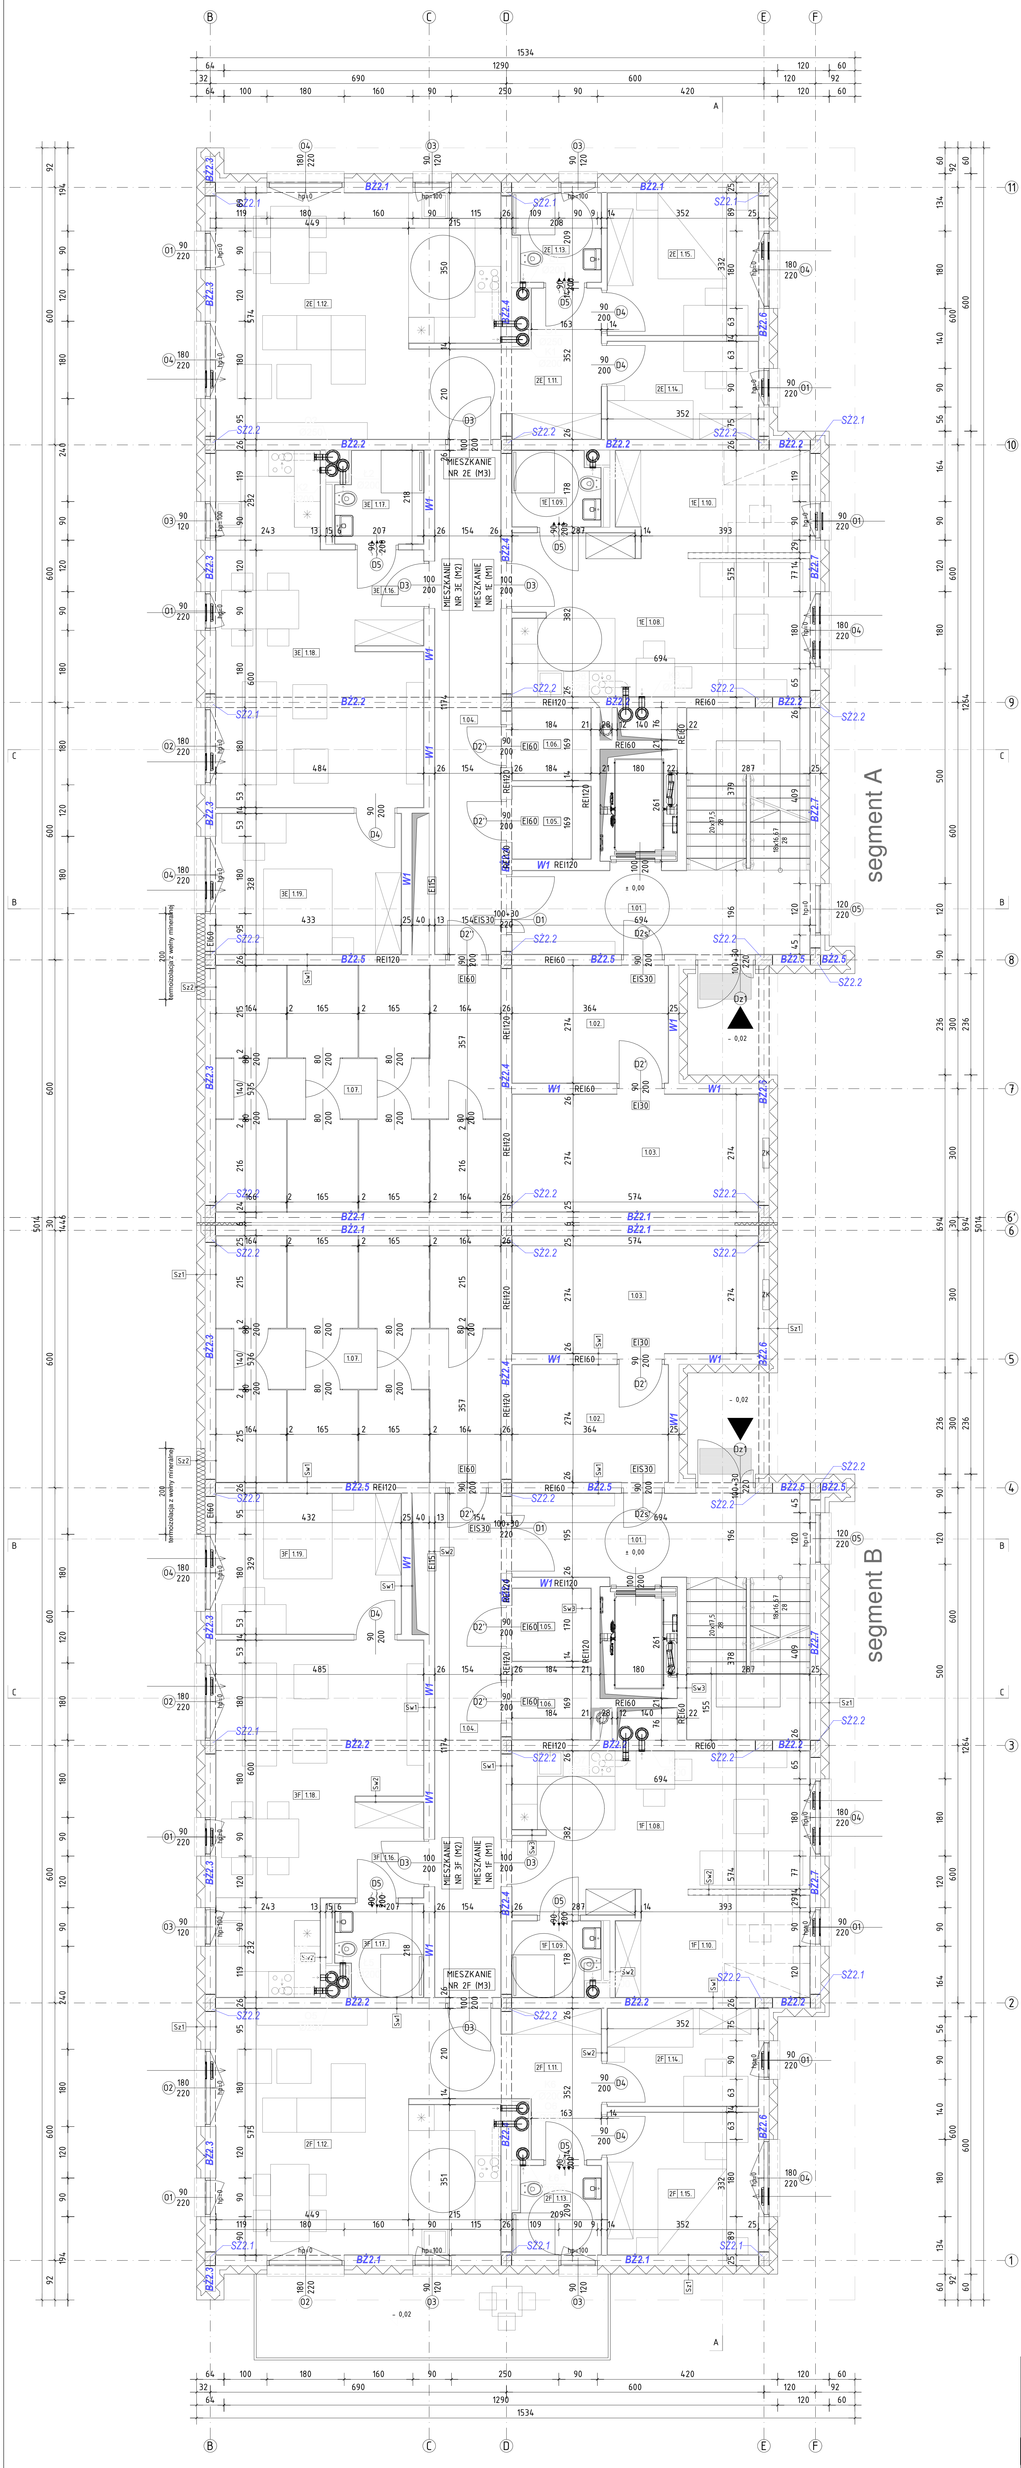

	KONSTRUKCJA ŚCIANY ZEWNĘTRZNEJ / TYNK SILIKONOWY	d [m]
Sw1		0,470
	wyprawa tynkarska / tynk silikonowy	0,010
	podkład gruntujący / podtynkowy silikonowy	
	siatka zbrojąca zatopiona w zaprawie klejowej	
	styropian EPS 70 038 gr. 20 cm	0,200
	zaprawa klejowa do styropianu	0,005
	ściana z pustaków silikatowych gr. 24 cm	0,240
	tynk cem.-wap. kl.3 / gładź gipsowa	0,015

	KONSTRUKCJA ŚCIANY ZEWNĘTRZNEJ / TYNK SILIKONOWY	d [m]
Sw2		0,470
	wyprawa tynkarska / tynk silikonowy	0,010
	podkład gruntujący / podtynkowy silikonowy	
	siatka zbrojąca zatopiona w zaprawie klejowej	
	wełna mineralna	0,200
	zaprawa klejowa do styropianu	0,005
	ściana z pustaków silikatowych gr. 24 cm	0,240
	tynk cem.-wap. kl.3 / gładź gipsowa	0,015

	KONSTRUKCJA ŚCIANY FUNDAMENTOWEJ	d [m]
Sf1		0,450
	folia kubełkowa	0,010
	styropian XPS 100 gr. 15 cm	0,150
	izolacja bitumiczna 2 x papa	0,005
	ściana żelbetowa gr. 24 cm	0,240

	KONSTRUKCJA ŚCIANY WEWNĘTRZNEJ	d [m]
Sw1		0,264
	tynk cem.-wap. kl.3 / gładź gipsowa	0,010
	ściana z pustaków silikatowych gr. 24 cm	0,240
	tynk cem.-wap. kl.3 / gładź gipsowa	0,010

	KONSTRUKCJA ŚCIANY DZIAŁOWEJ	d [m]
Sw2		0,144
	tynk cem.-wap. kl.3 / gładź gipsowa	0,010
	ściana z pustaków silikatowych gr. 12 cm	0,120
	tynk cem.-wap. kl.3 / gładź gipsowa	0,010

	KONSTRUKCJA ŚCIANY WEWNĘTRZNEJ	d [m]
Sw3		0,224
	tynk cem.-wap. kl.3 / gładź gipsowa	0,010
	ściana żelbetowej prog. konstrukcji	0,200
	tynk cem.-wap. kl.3 / gładź gipsowa	0,010

segment A

ZESTAWIENIE POWIERZCHNI

PARTER (BUDYNEK 6-KONDYGNACYJNY)

NR POM.	NAZWA POMIESZCZENIA	POSADZKA	POW. UŻ. [m2]
STREFA WEJŚCIOWA / OGÓLNODOSTĘPNA / TECHNICZNA			**44,52**
1.01.	WIATROLAP / KLATKA SCH.	płytki gresowe	18,88
1.02.	WÓZKOWNIA	płytki gresowe	9,95
1.03.	POM. TECHNICZNE	płytki gresowe	15,69
STREFA MIESZKAŃCA			**61,53**
1.04.	KORYTARZ	płytki gresowe	18,03
1.05.	KOM. LOKATORSKA	płytki gresowe	2,72
1.06.	KOM. LOKATORSKA	płytki gresowe	2,72
1.07.	KOM. LOKATORSKA	płytki gresowe	38,06
MIESZKANIE M1_NP			**37,97**
1.08.	POKÓJ DZIENNY Z KUCHNIĄ	panele podłogowe	23,91
1.09.	ŁAZIENKA	płytki gresowe	3,51
1.10.	POKÓJ (OPCJA)	panele podłogowe	10,55
MIESZKANIE M2_NP			**66,56**
1.11.	PRZEDSIONEK	panele podłogowe	11,56
1.12.	POKÓJ DZIENNY Z KUCHNIĄ	panele podłogowe	33,25
1.13.	ŁAZIENKA_NP	płytki gresowe	4,09
1.14.	SYPIALNIA	panele podłogowe	8,00
1.15.	SYPIALNIA	panele podłogowe	11,66
MIESZKANIE M2_NP			**52,76**
1.16.	PRZEDSIONEK	panele podłogowe	3,56
1.17.	ŁAZIENKA	płytki gresowe	4,25
1.18.	POKÓJ DZIENNY Z KUCHNIĄ	panele podłogowe	30,83
1.19.	SYPIALNIA	panele podłogowe	14,14
	POWIERZCHNIA UŻYTKOWA SEGMENTU		**265,36**

segment B

ZESTAWIENIE POWIERZCHNI

PARTER (BUDYNEK 6-KONDYGNACYJNY)

NR POM.	NAZWA POMIESZCZENIA	POSADZKA	POW. UŻ. [m2]
STREFA WEJŚCIOWA / OGÓLNODOSTĘPNA / TECHNICZNA			**44,52**
1.01.	WIATROLAP / KLATKA SCH.	płytki gresowe	18,88
1.02.	WÓZKOWNIA	płytki gresowe	9,95
1.03.	POM. TECHNICZNE	płytki gresowe	15,69
STREFA MIESZKAŃCA			**61,53**
1.04.	KORYTARZ	płytki gresowe	18,03
1.05.	KOM. LOKATORSKA	płytki gresowe	2,72
1.06.	KOM. LOKATORSKA	płytki gresowe	2,72
1.07.	KOM. LOKATORSKA	płytki gresowe	38,06
MIESZKANIE M1_NP			**37,97**
1.08.	POKÓJ DZIENNY Z KUCHNIĄ	panele podłogowe	23,91
1.09.	ŁAZIENKA	płytki gresowe	3,51
1.10.	POKÓJ (OPCJA)	panele podłogowe	10,55
MIESZKANIE M2_NP			**66,56**
1.11.	PRZEDSIONEK	panele podłogowe	11,56
1.12.	POKÓJ DZIENNY Z KUCHNIĄ	panele podłogowe	33,25
1.13.	ŁAZIENKA_NP	płytki gresowe	4,09
1.14.	SYPIALNIA	panele podłogowe	8,00
1.15.	SYPIALNIA	panele podłogowe	11,66
MIESZKANIE M2_NP			**52,76**
1.16.	PRZEDSIONEK	panele podłogowe	3,56
1.17.	ŁAZIENKA	płytki gresowe	4,25
1.18.	POKÓJ DZIENNY Z KUCHNIĄ	panele podłogowe	30,83
1.19.	SYPIALNIA	panele podłogowe	14,14
	POWIERZCHNIA UŻYTKOWA SEGMENTU		**265,36**

POWIERZCHNIA UŻYTKOWA PARTERU	**530,72**
POWIERZCHNIA UŻYTKOWA BUDYNKU	**4093,13**
POWIERZCHNIA UŻYTKOWA MIESZKAŃ	**318,62**

rev1.1 - Zmiana szerokości szybu windy

FS PROJEKT
mgr inż. MIROSŁAW SZYNDLAR
kom. 889 443 120 biuro@fsprojekt.pl
Biuro: ul. Hiobudowska 57 43-143 Łazisko tel./ fax. 664 227 123

BUDOWA ZESPOŁU BUDYNKÓW MIESZKALNYCH WIELORODZINNYCH WRAZ Z INFRASTRUKTURĄ TOWARZYSZĄCĄ W TARNOWSKICH GÓRACH PRZY UL. GENERAŁA ANDERSA NA DZIAŁKACH NR 3367/131, 3368/131

RZUT PARTERU
BUDYNEK NR 3

SKALA	NUMER PROJEKTU
1:50	16/2022
DATA	FAZA
07.2022	PW

NR RYSUNKU: A-3.1 rev1.1

PROJEKTANT: mgr inż. arch. Małgorzata JESIONEK
upr. bud. 317/GL/OKA/13
SPRAWDZIŁ: mgr inż. arch. Piotr STOLECKI
nr upr. 317/SLOKA/20/19