




ELEWACJA BOCZNA

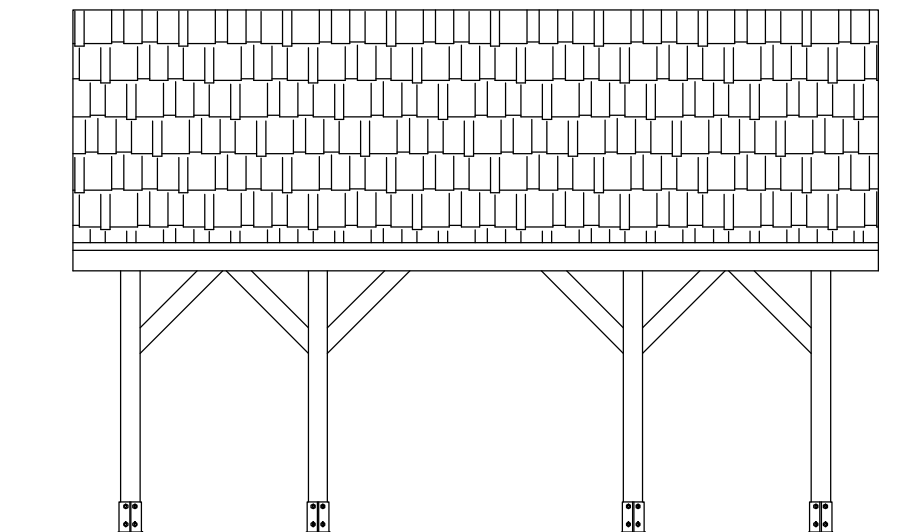

ELEWACJA BOCZNA

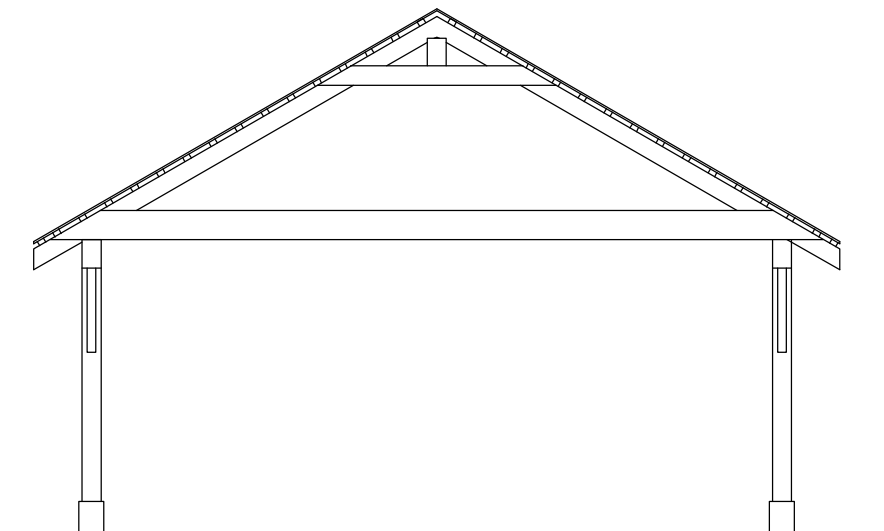

ELEWACJA FRONTOWA

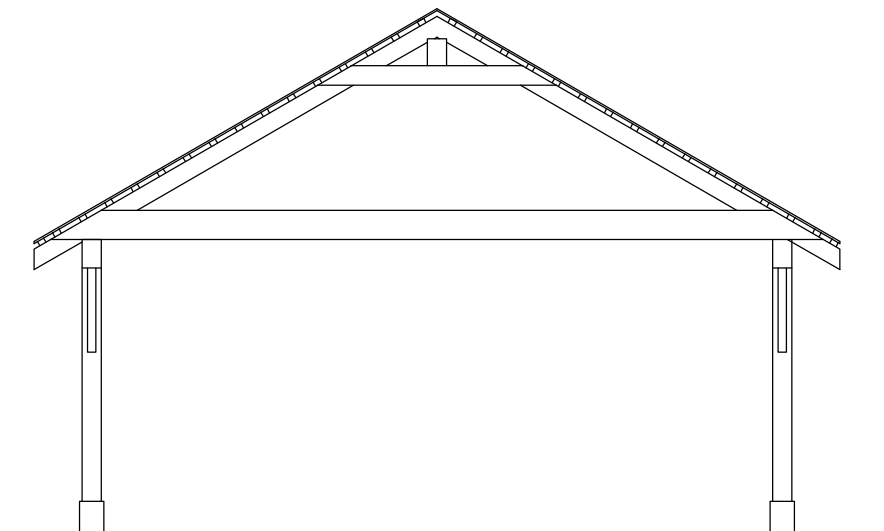

ELEWACJA TYLNA

GMINA ALEKSANDRÓW KUJAWSKI ul. J. Słowackiego 12, 87-700 Aleksandrów Kuj.		
PROJEKTANT	MGR INŻ KAMIL SERKOWSKI nr upr.: WKP/0083/POOK/15	podpis:
OBIEKT		
BUDOWA OBIEKTU SPORTOWEGO- MIEJSCA REKREACJI I WYPOCZYNKU NA DZ. NR 240/2 W M. STAWKI, GM. ALEKSANDRÓW KUJAWSKI		
STADIUM		
PROJEKT TECHNICZNY		
Tytuł rysunku		
ELEWACJE		
DATA WYDANIA: 08.2023r.	SKALA 1: 100	RYS. NR 6
PRAWA AUTORSKIE ZASTRZEŻONE. NINIEJSZY PROJEKT JEST PRZEDMIOTEM PRAWA AUTORSKIEGO I CHRONIONY JEST AUTORSKIMI PRAWAMI OSOBISTYMI I AUTORSKIMI PRAWAMI MAJĄTKOWYMI JAKO "UTWÓR ARCHITEKTONICZNY, ARCHITEKTONICZNO-URBANISTYCZNY, URBANISTYCZNY" NA PODSTAWIE USTAWY Z DN.4.02.1994r O PRAWIE AUTORSKIM I PRAWACH POKREWNYCH (Dz.U.nr 80 z 2000r, poz.904).		