


SCHEMAT CZĘŚCI KOMPLEKSU 6015  
Z ZAZNACZONYMI BUDYNKAMI I BUDOWLAMI DO ROZBIÓRKI

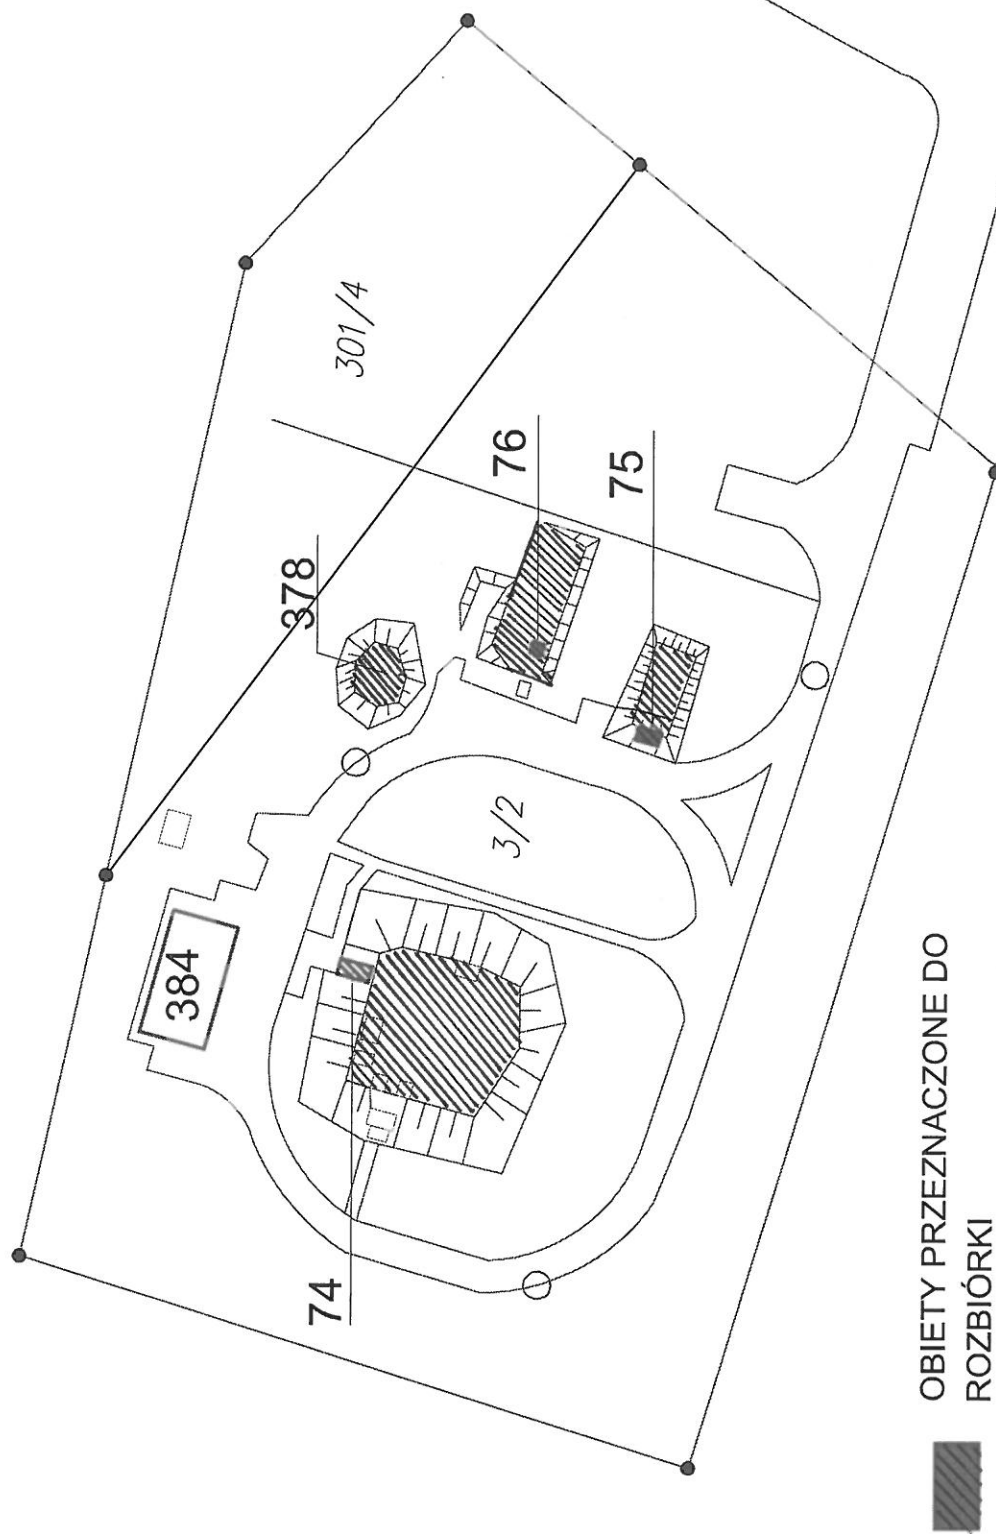


OBIĘTY PRZEZNACZONE DO  
ROZBIÓRKI

# RZUT BUDYNKU DO INWENTARYZACJI SCHEMATYCZNEJ

kompl. nr 6015 bud. nr 74

SKALA 1:100


TRAFOSTACJA PODZIEMNA DWUPOZIOMOWA

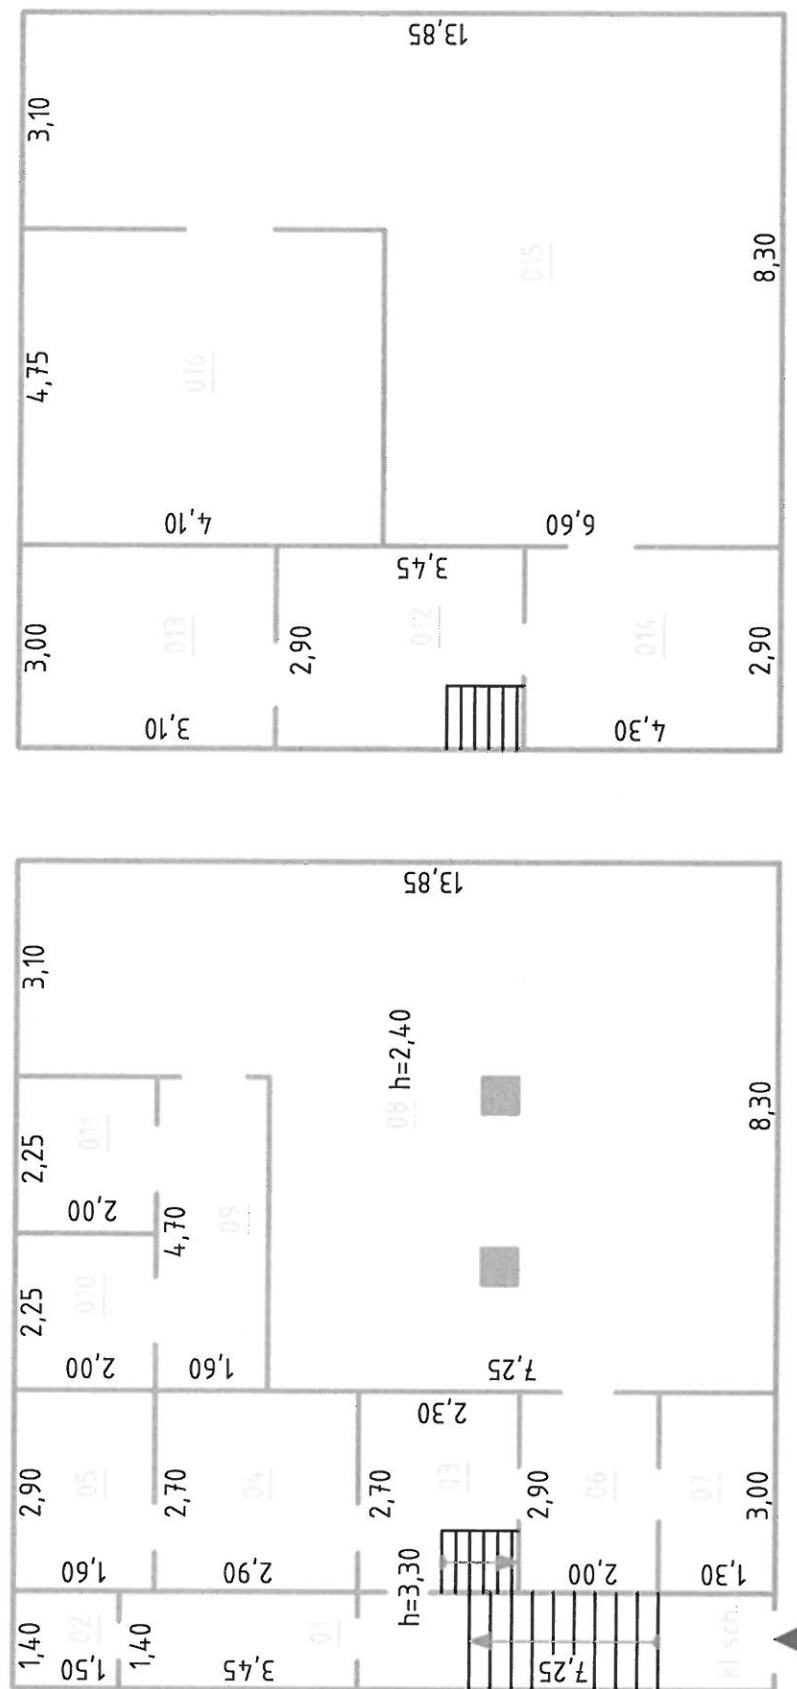

ZESTAWIENIE POWIERZCHNI					
Nr pom. kl.sch.	Pow. Użytk.	Pow. Pomoc.	Nr pom.	Pow. Użytk.	Pow. Pomoc.
01	4.83	10.15	07	3.9	
02	2.1		08	80.63	
03	6.21		09	7.52	
04	7.83		10	4.5	
05	4.64		11	4.5	
06	5.8		12	10	
			13	9.3	
			RAZEM	259.11	10.15
				Pow. Ogólna : 269.26	

Wykonat: Hubert Nowak  
data: 15.03.2010 r.


RZUT BUDYNKU DO INWENTARYZACJI SCHEMATYCZNEJ  
 kompl. nr 6015 bud. nr 75

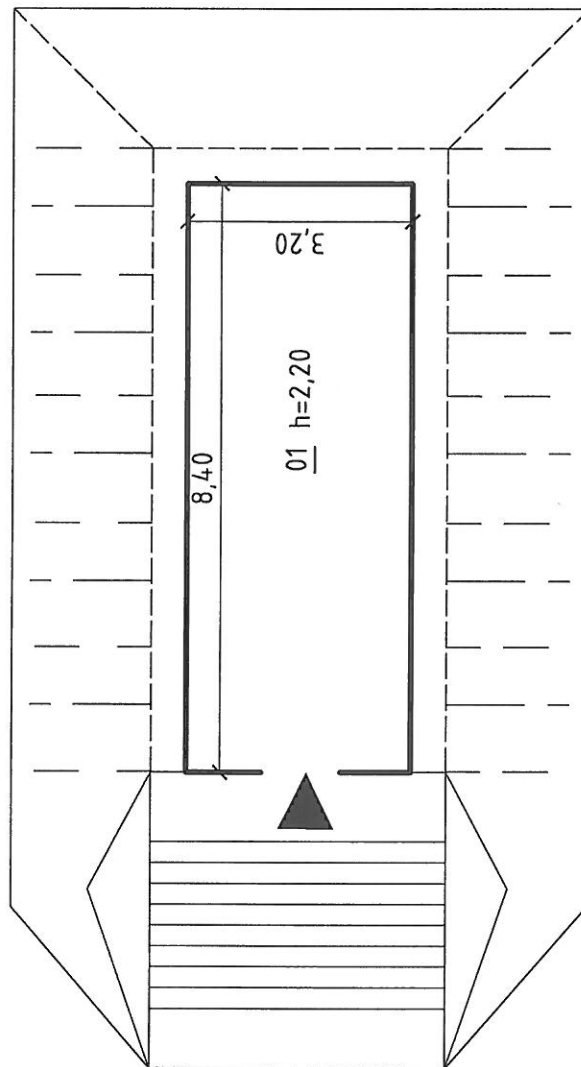

ZESTAWIENIE POWIERZCHNI			
Nr pom.	Pow. Użytk.	Pow. Pomoc.	
01	26,88		
RAZEM :	26,88		
Pow. Ogólna : 26,88			

Wykonał: Władysław ADAMCZYK  
 data: 8.12.2016 r.

# RZUT BUDOWLI DO INWENTARYZACJI SCHEMATYCZNEJ kompl. nr 6015 bud. nr 76 SKALA 1:50

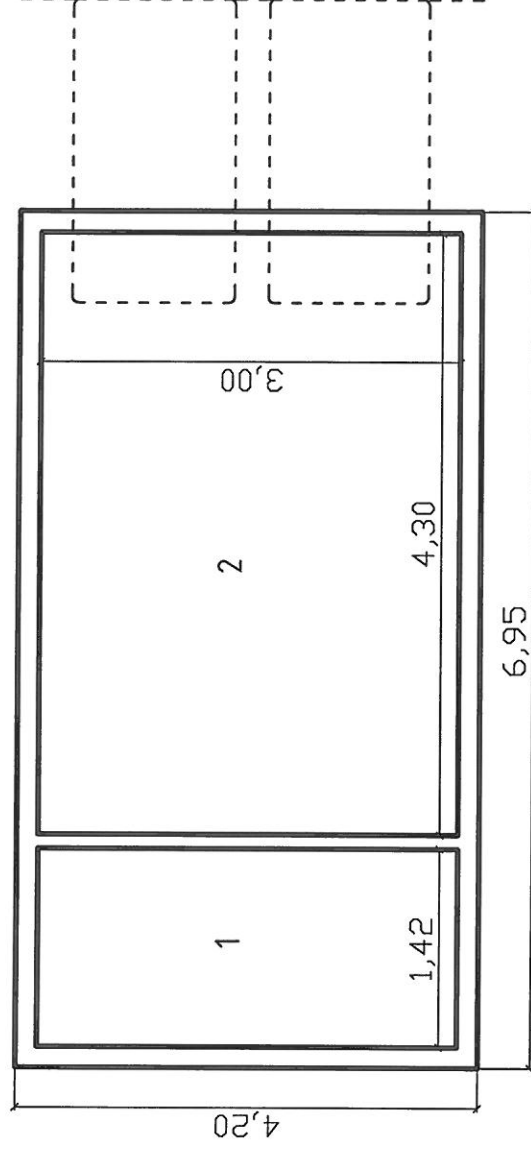


ZESTAWIENIE POWIERZCHNI		
Nr pom.	Pow. Użytk.	Pow. Pomoc.
1	4,26	
2	12,9	
RAZEM	17,16	
		Pow. Ogólna : 17,16

Wykonat: Hubert Nowak

RZUT BUDOWLI DO INWENTARYZACJI SCHEMATYCZNEJ

kompl. nr 6015 bud. nr 378

SKALA 1:100

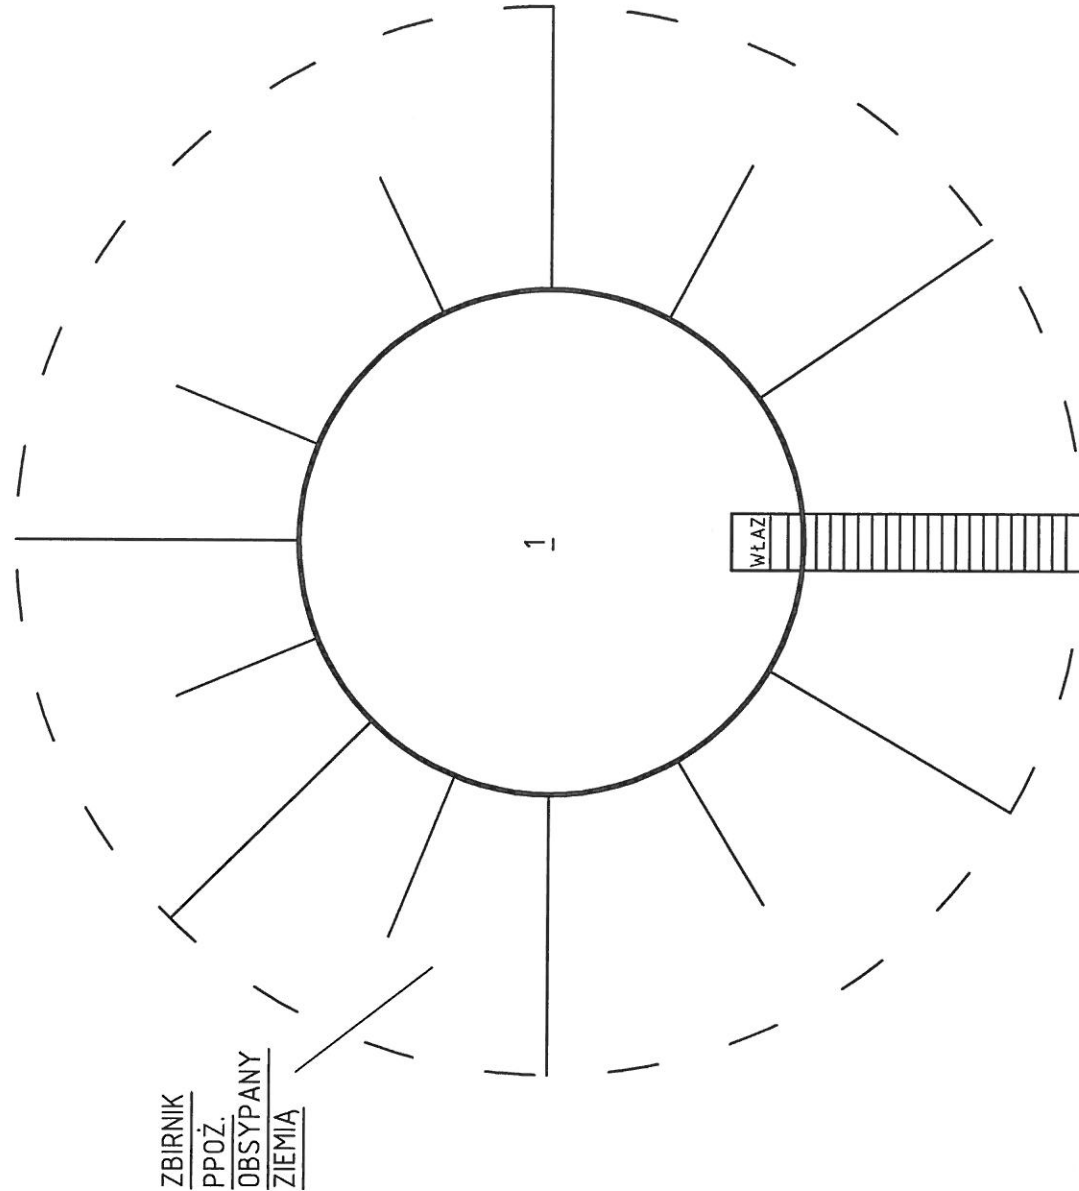

ZBIRNIK  
PPOŻ.  
OBSYPANY  
ZIEMIĄ

ZESTAWIENIE POWIERZCHNI			
Nr pom.	Pow. Użytk.	Pow. Pomoc.	
1	21		
RAZEM	21		
		Pow. Ogólna : 21,00	