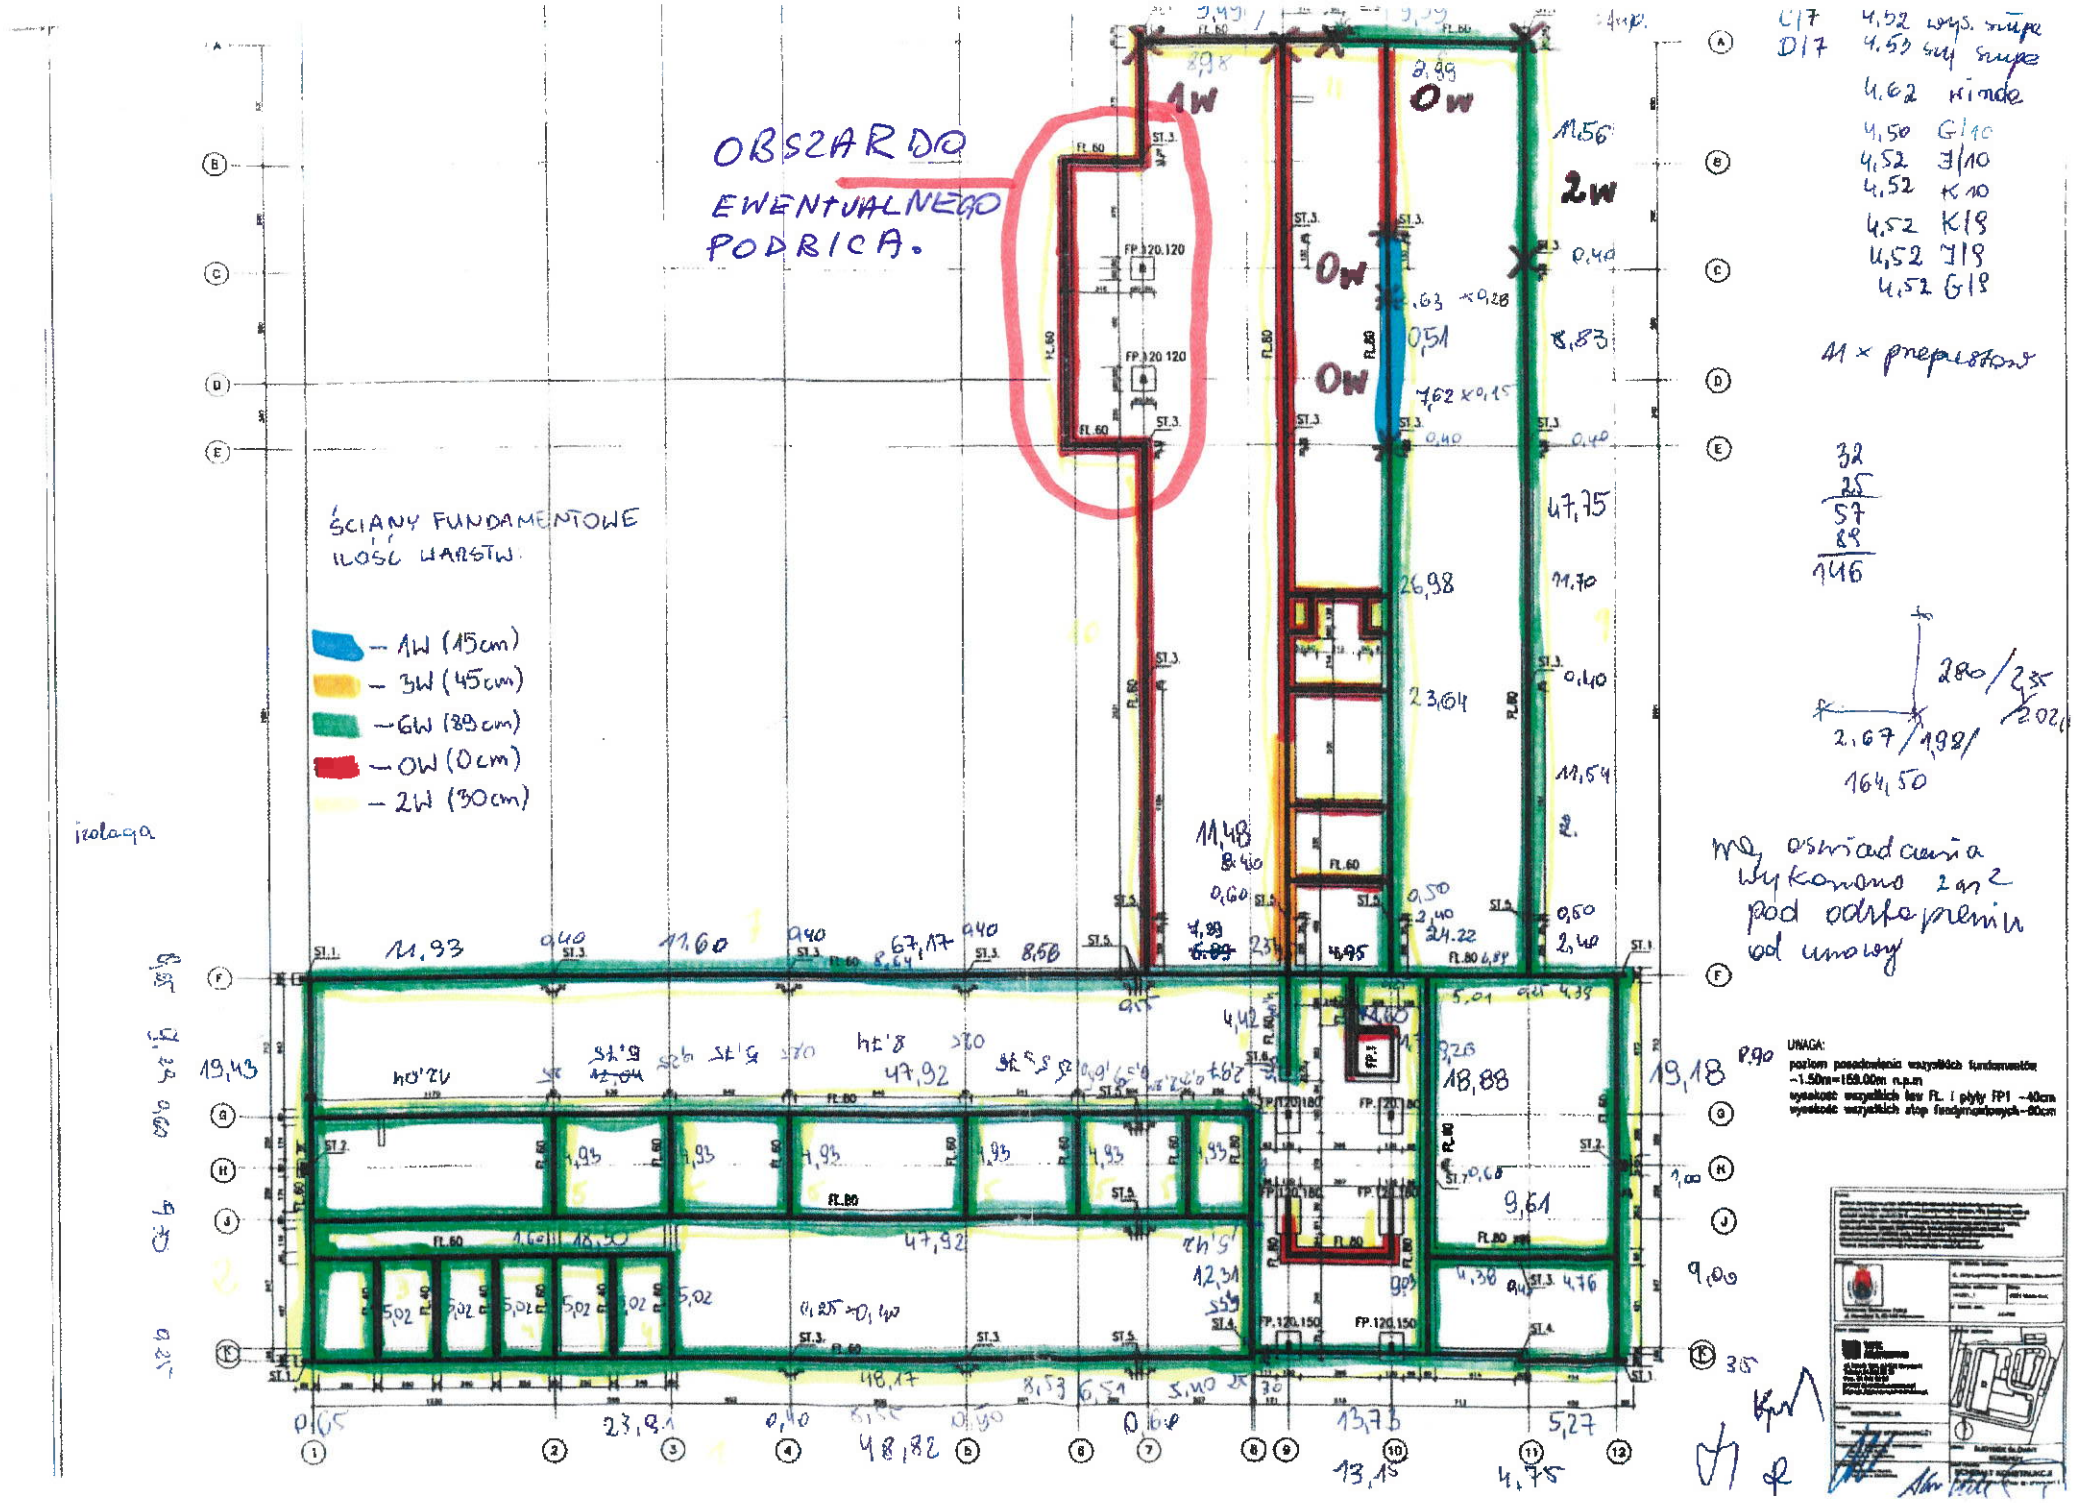
OBSZAR DO EWENTUALNEGO PODBICIA.
ŚCIANY FUNDAMENTOWE
ILOŚĆ WARSTW.
– 1W (15cm)
– 3W (45cm)
– 6W (89cm)
– 0W (0cm)
– 2W (30cm)
izolacja
1W
0W
2W
UWAGA:
poziom posadowienia wszystkich fundamentów
-1.50m=159.00m n.p.m
wysokość wszystkich ław FL. / płyty FP1 -40cm
wysokość wszystkich stóp fundamentowych-80cm