
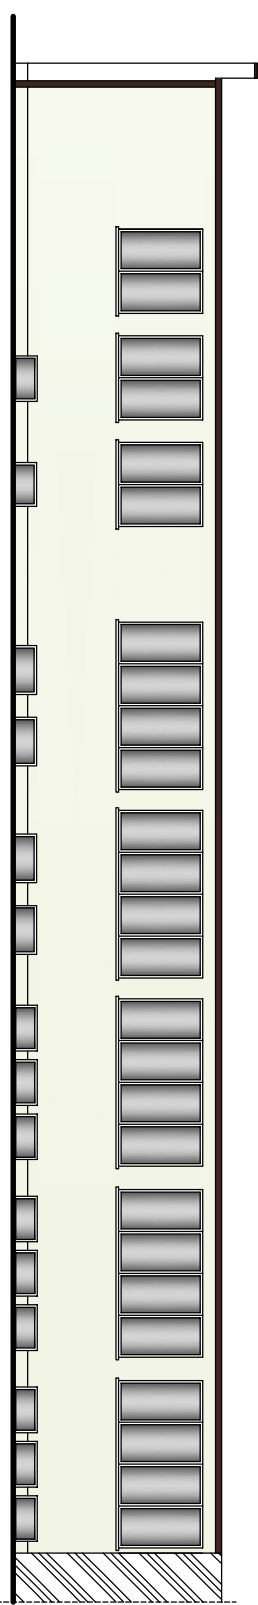
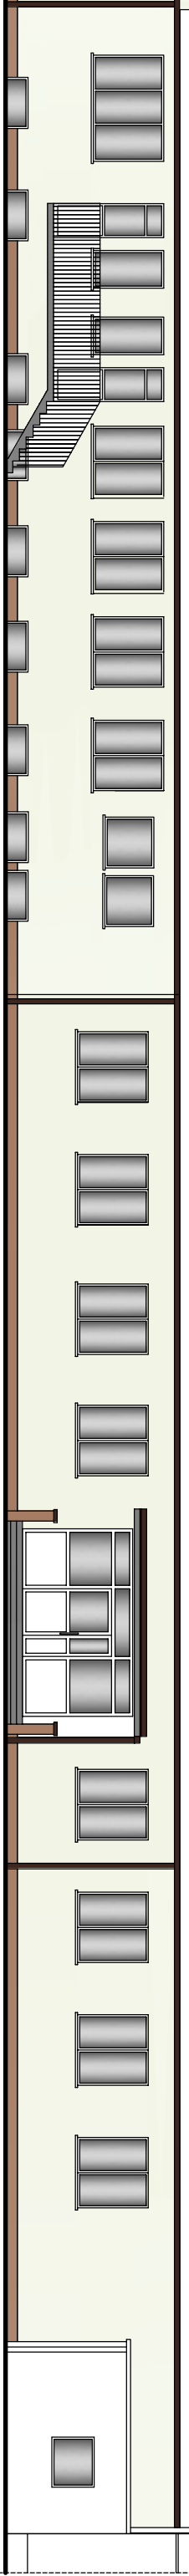
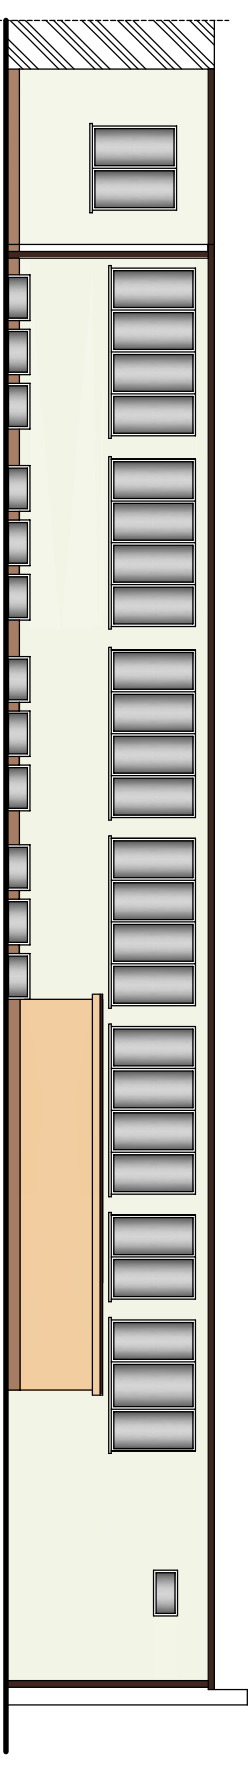
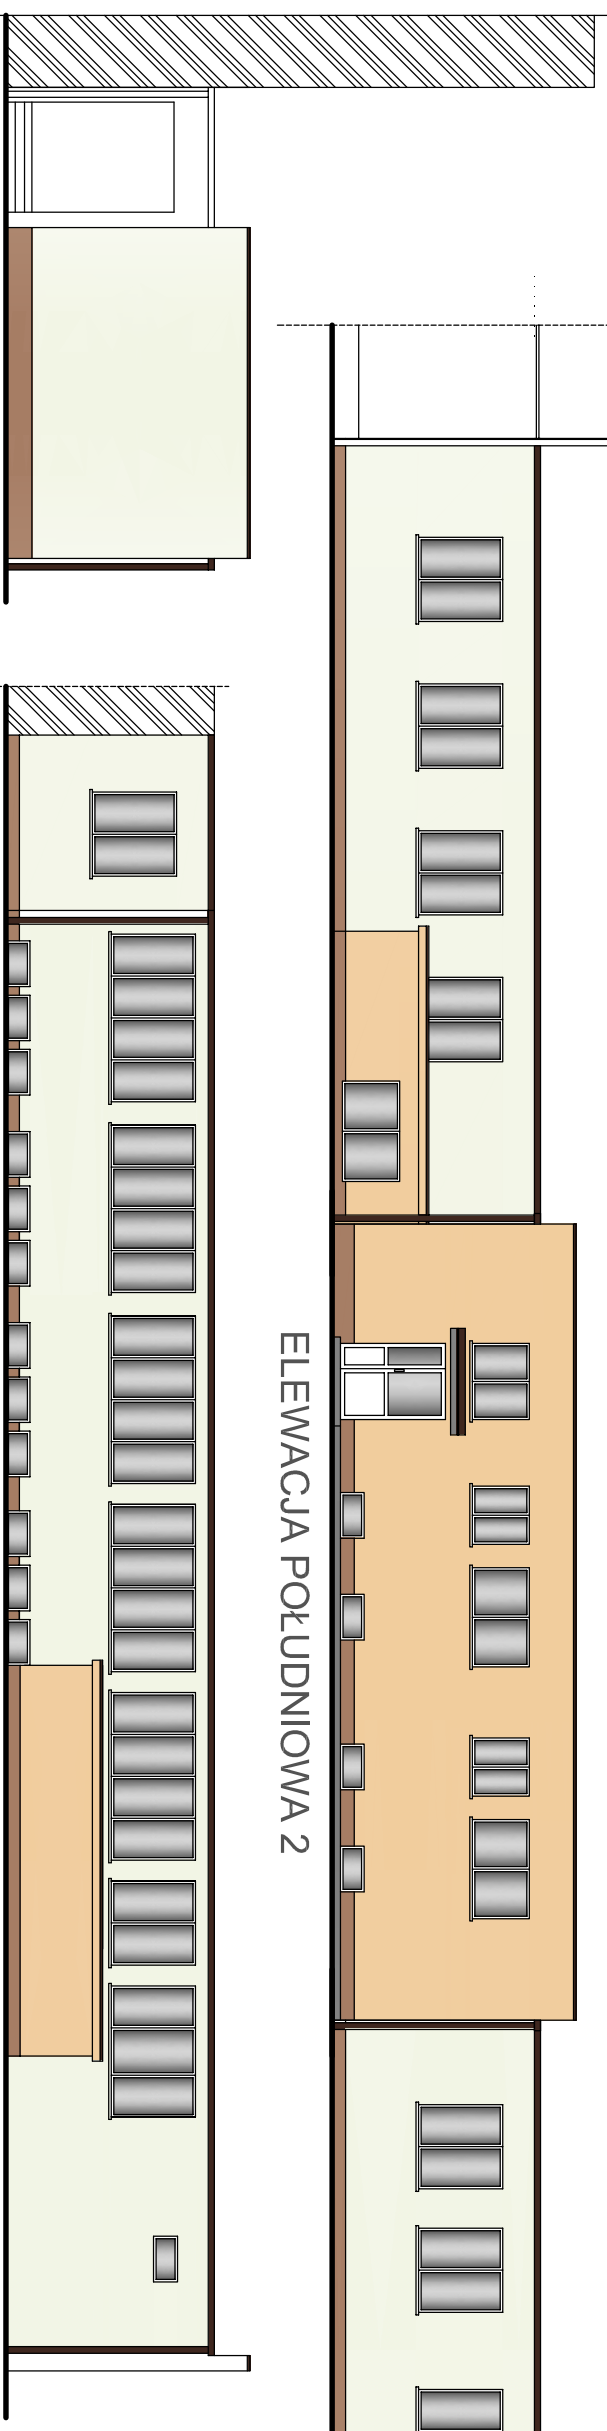
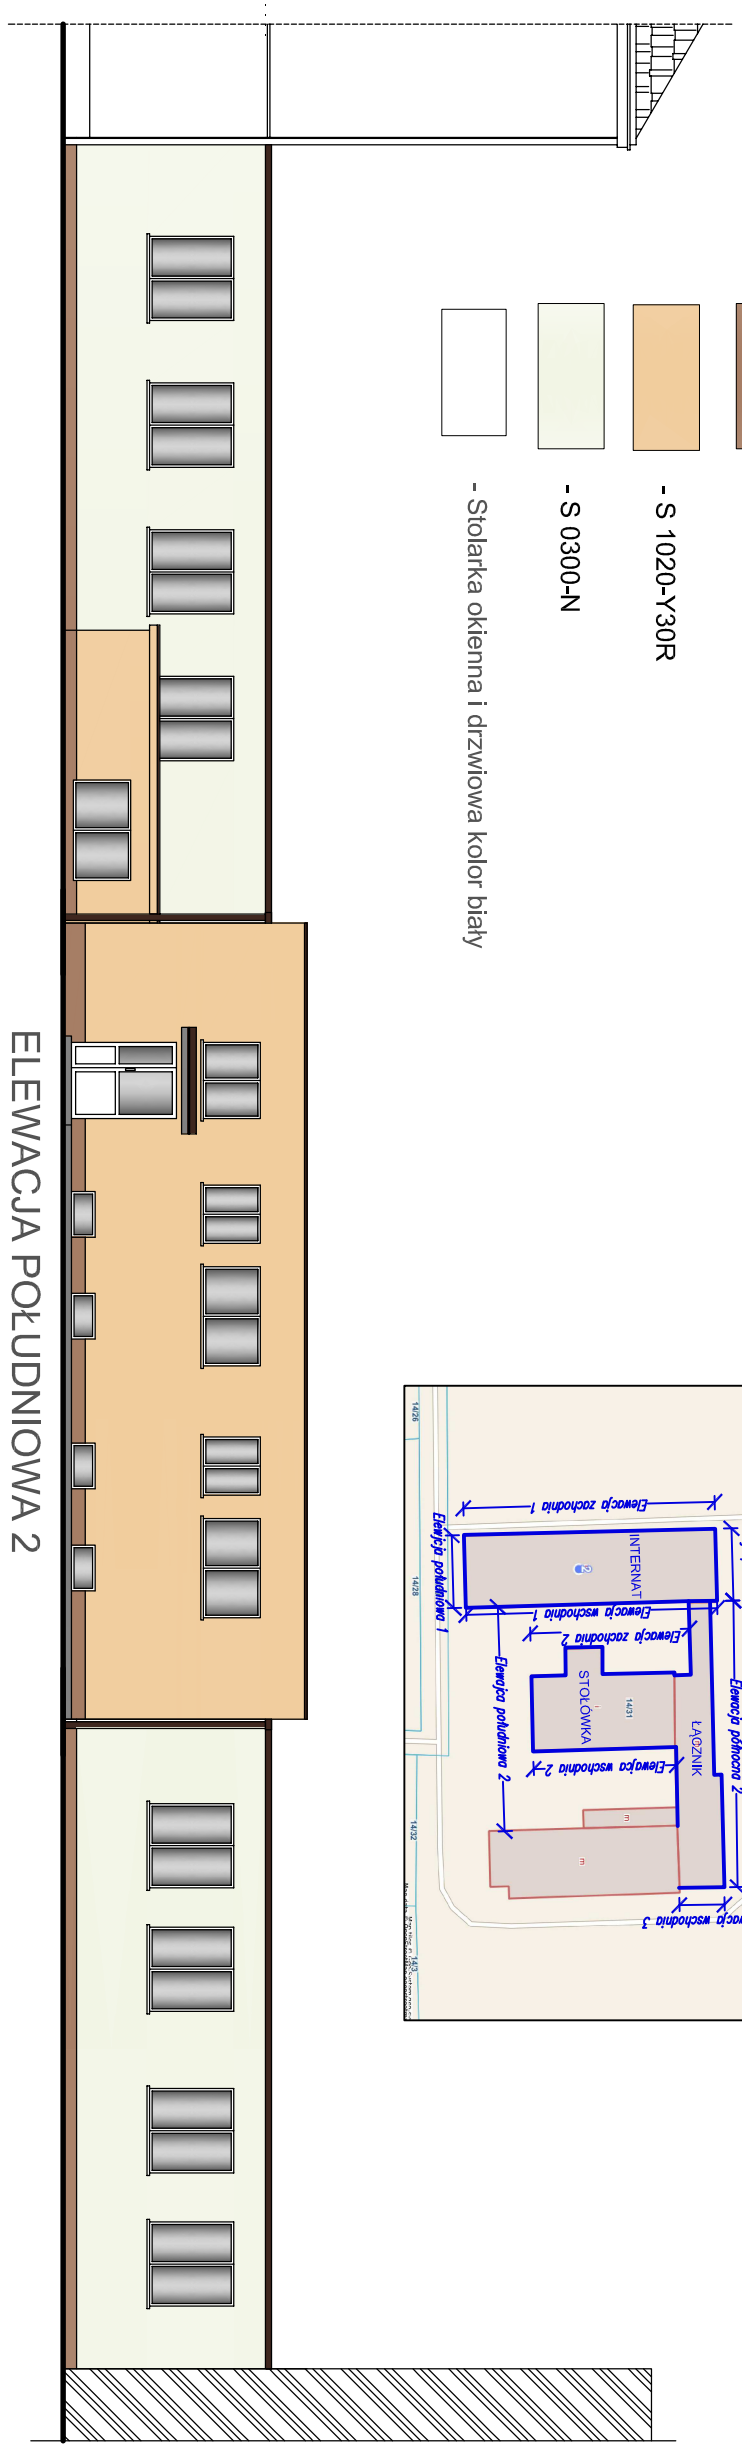


PALETA BARW WG WZORNIKA NCS

- S 4020-Y50R
- S 1020-Y30R
- S 0300-N
- Stolarka okienna i drzwiowa kolor biały

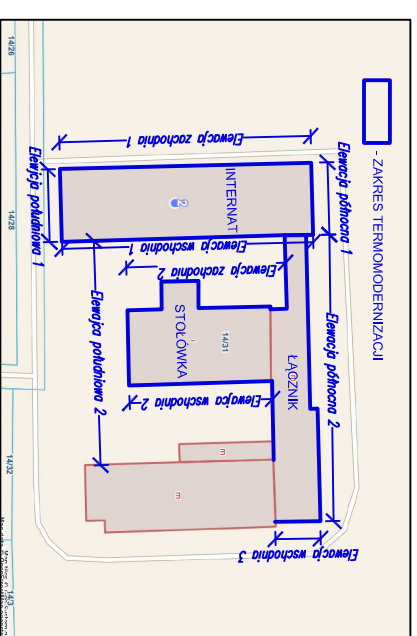

Biuro konstrukcyjno-budowlane MK-Projekt Monika Kucala ul. Kwiatowa 18, 88-170 Pakość tel. 607-350-595 e-mail: monika.kucala@gmail.com			
Projektował	mgr inż. Monika Kucala	Nr uprawnień	KUP/0031/PWOK/07
Opracował		Data	05.04.2024
Investor	Zespół Szkół Centrum Kształcenia Rolniczego Im. Powstańców Wlkp. Białice 1, 88-330 Gęblice	Podpis	
Obiekt	Zespół Szkół Centrum Kształcenia Rolniczego Im. Powstańców Wlkp. Białice 1, 88-330 Gęblice	Skala	1:150 A3
Temat	Termomodernizacja budynku internatu, łącznika i stołówki <b>Elewacje stołówka, łącznik - kolorystyka</b>	Tom	1
		Zesztył	1
		Nr. rys.	09