



WIDOK BRAMY PRZESUWNEJ

Rama 60x60x3mm

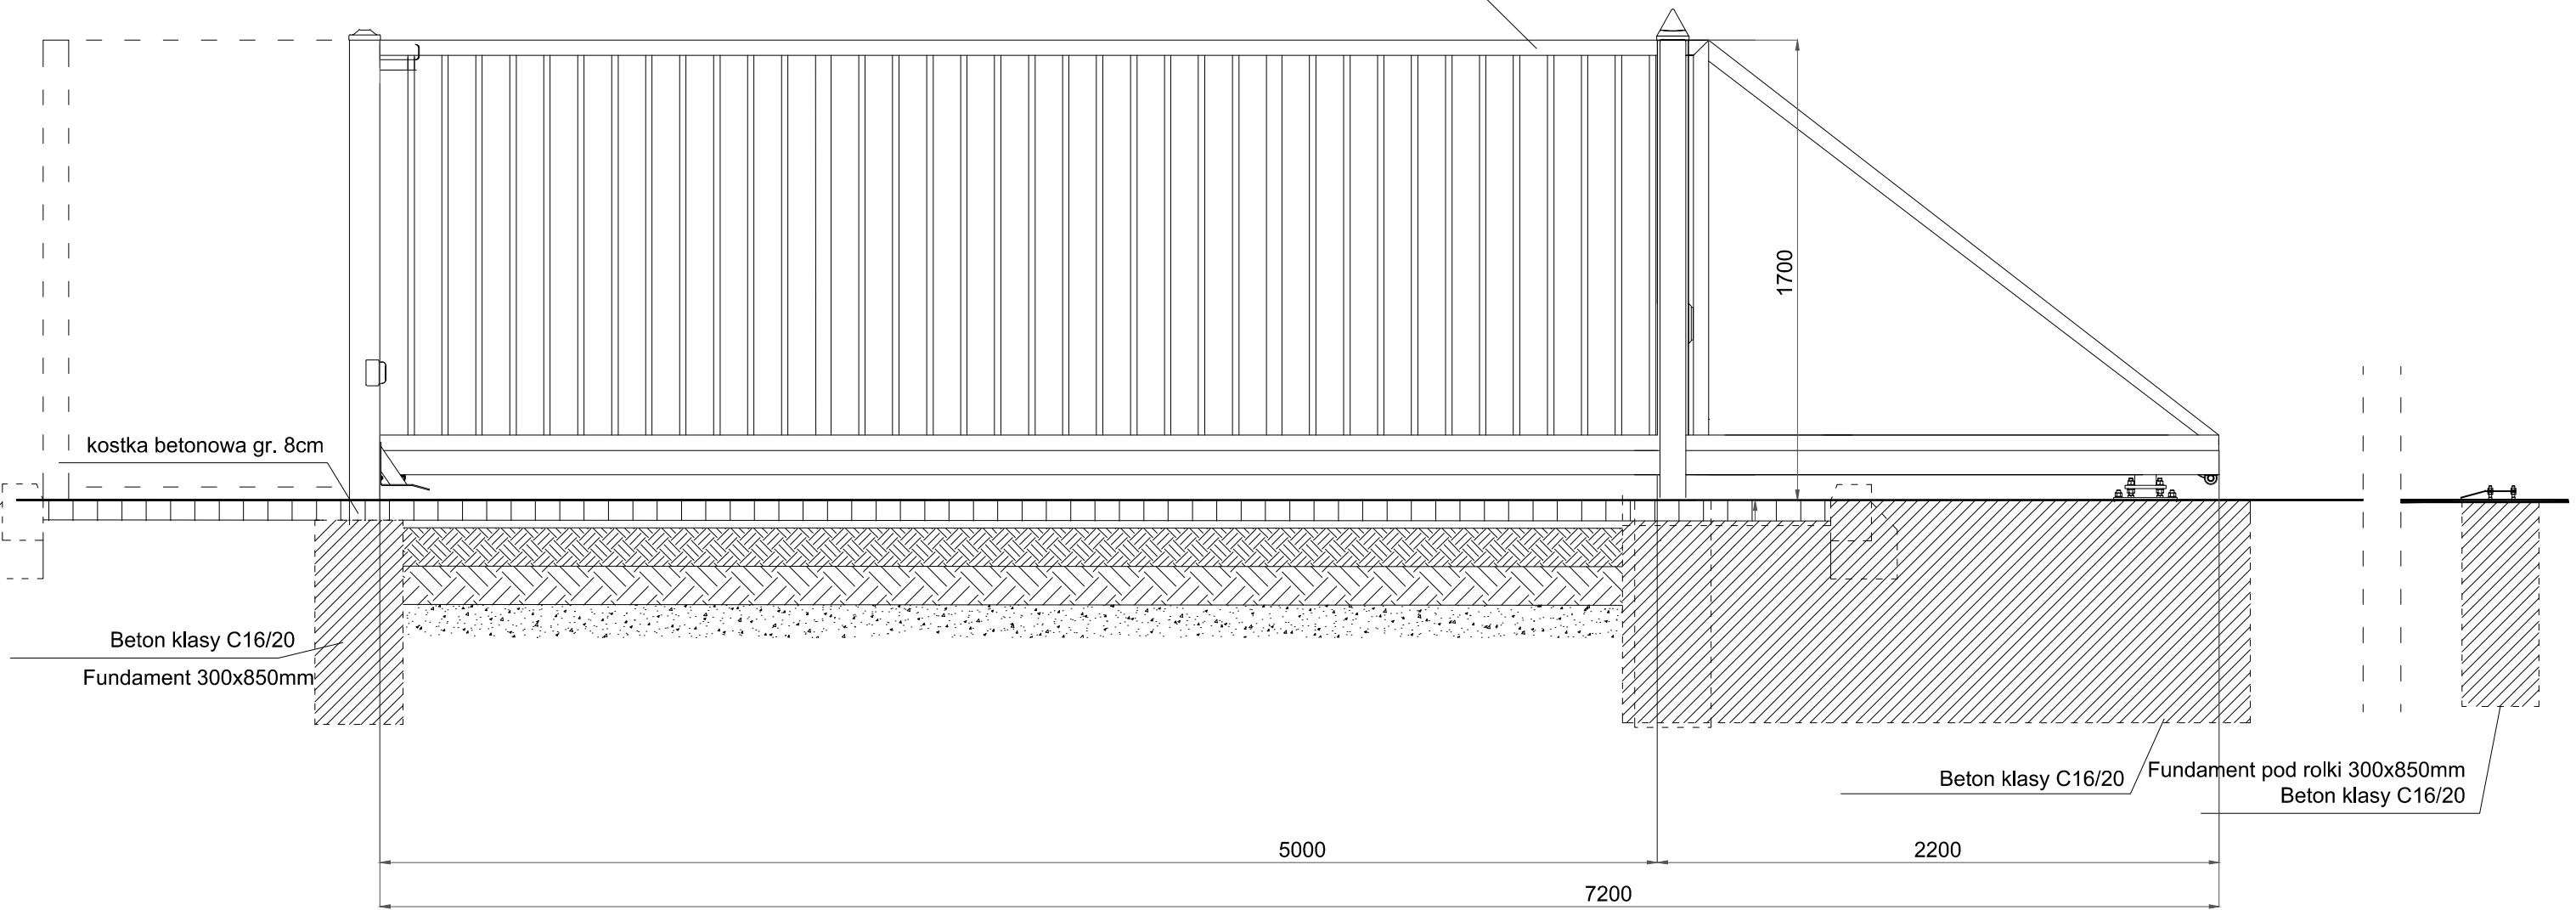

WIDOK BOCZNY

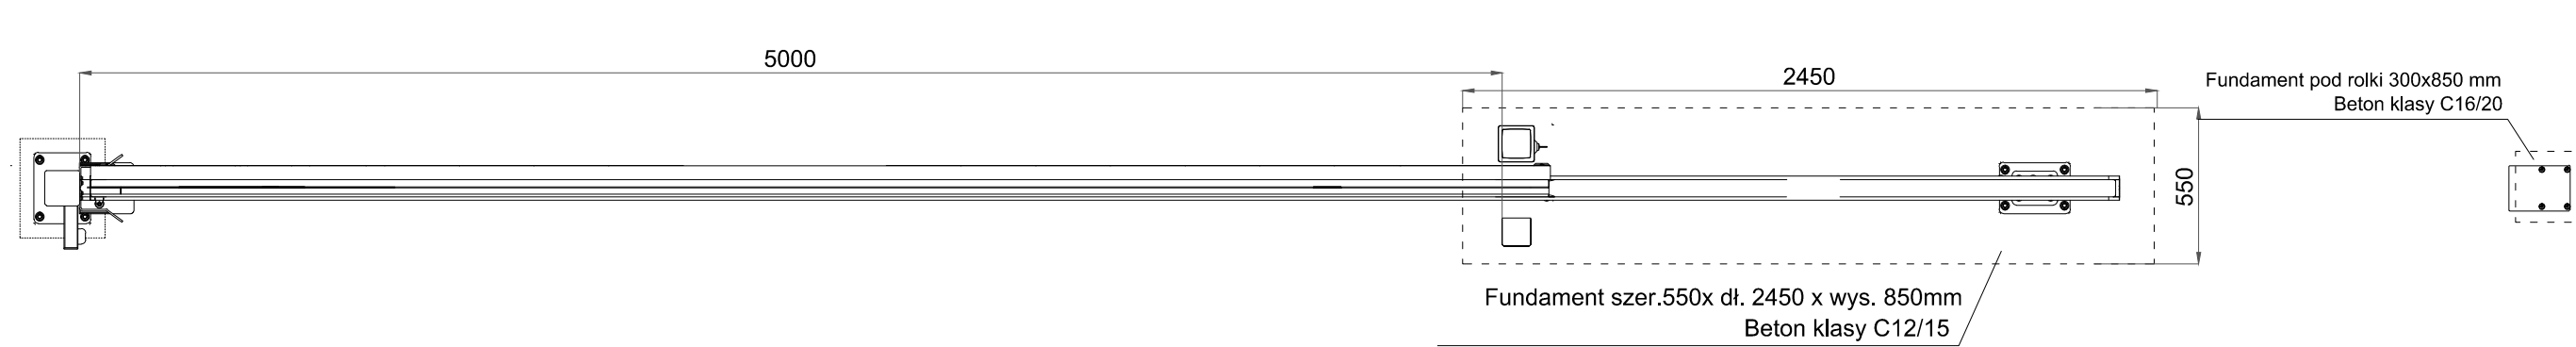


Brama przesuwna samonośna, zawieszona wysięgowo nad wjazdem.
Brama wyposażona w zespół jezdny z szyną jezdnią, słup zamykający z chwytakami oraz podporę tylną stabilizującą skrzydło po jej otwarciu.

BETON: C16/20
MAX. WYMIAR ZIAREN KRUSZYWA: 16mm

UWAGI

1. Wszystkie niemianowane wymiary podano w [mm] a rzędne wysokościowe w [m].
2. Podane poziomo odnieść do docelowego poziomu terenu po wykonaniu prac niwelacyjnych.
3. Minimalna głębokość posadowienia wynosi 1,0 m p.p.t.

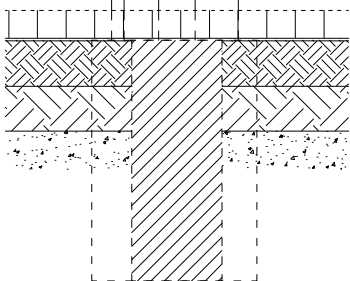

ZESPÓŁ USŁUG PROJEKTOWYCH

W. Politański
97-400 Belchatów
ul. Piłsudskiego 15
tel./fax (0-44) 633-34-34

OBIEKT	BUDOWA OGRODZENIA DZIAŁKI NR EWID. 2/53, OBR. 8, M. BELCHATÓW	nr. rys: 01
ADRES	dz. nr ewid. 2/53, obr 8, m. Belchatów 97-400 Belchatów, ul. Czeplinińska	Skala: 1:25
STUDIUM	PROJEKT BUDOWLANY	
BRANŻA	ARCHITEKTONICZNO - KONSTRUKCYJNA	LISTOPAD 2020
PRZEDMIOT	OGRODZENIE PANELOWE	DATA PODPIS
PROJEKTANT	tech. Wiesław Politański	nr upr. GT-1-10220(66)76