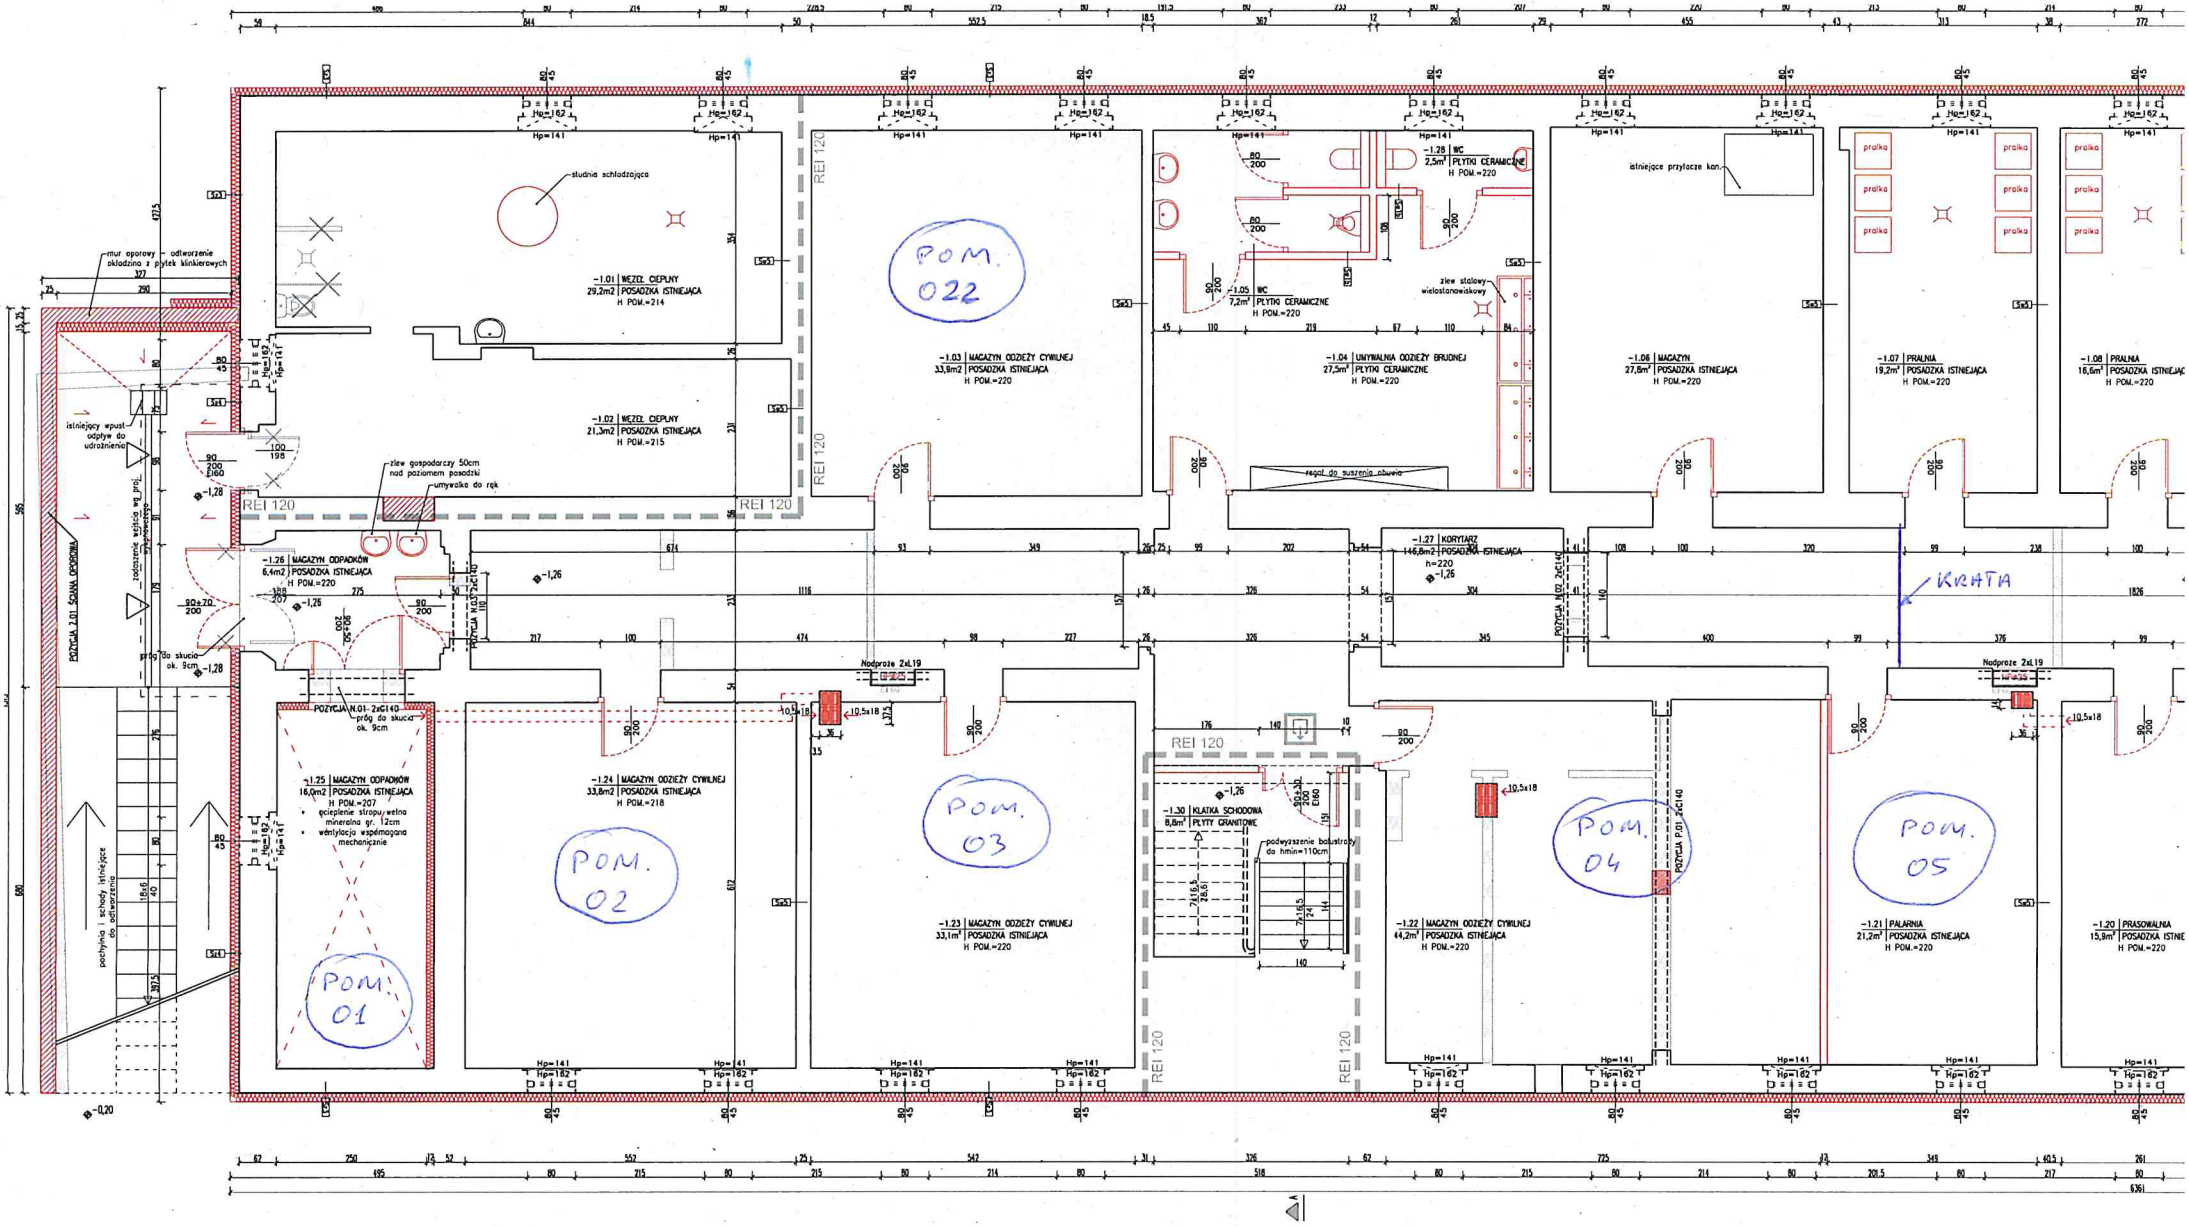

POM. 01
POM. 02
POM. 03
POM. 04
POM. 05
POM. 022
KRATA
REI 120
-1.01 WĘZEŁ CIEPLNY 29,2m2 POSADZKA ISTNIEJĄCA H POM.=214
-1.02 WĘZEŁ CIEPLNY 21,3m2 POSADZKA ISTNIEJĄCA H POM.=215
-1.03 MAGAZYN ODZIEŻY CYWILNEJ 33,9m2 POSADZKA ISTNIEJĄCA H POM.=220
-1.04 UMYWALNIA ODZIEŻY BRUDNEJ 27,5m² PŁYTKI CERAMICZNE H POM.=220
-1.05 WC 7,2m² PŁYTKI CERAMICZNE H POM.=220
-1.06 MAGAZYN 27,8m² POSADZKA ISTNIEJĄCA H POM.=220
-1.07 PRALNIA 19,2m² POSADZKA ISTNIEJĄCA H POM.=220
-1.08 PRALNIA 16,6m² POSADZKA ISTNIEJĄCA H POM.=220
-1.20 PRASOWALNIA 15,9m² POSADZKA ISTNIEJĄCA H POM.=220
-1.21 PALARNIA 21,2m² POSADZKA ISTNIEJĄCA H POM.=220
-1.22 MAGAZYN ODZIEŻY CYWILNEJ 44,2m² POSADZKA ISTNIEJĄCA H POM.=220
-1.23 MAGAZYN ODZIEŻY CYWILNEJ 33,1m² POSADZKA ISTNIEJĄCA H POM.=220
-1.24 MAGAZYN ODZIEŻY CYWILNEJ 33,8m2 POSADZKA ISTNIEJĄCA H POM.=218
-1.25 MAGAZYN ODPADKÓW 16,0m2 POSADZKA ISTNIEJĄCA H POM.=207
-1.26 MAGAZYN ODPADKÓW 6,4m2 POSADZKA ISTNIEJĄCA H POM.=220
-1.27 KORYTARZ 146,8m2 POSADZKA ISTNIEJĄCA h=220
-1.28 WC 2,5m² PŁYTKI CERAMICZNE H POM.=220
-1.30 KLATKA SCHODOWA 8,8m² PŁYTY GRANITOWE
studnia schładzająca
zlew gospodarczy 50cm nad poziomem posadzki
umywalka do rąk
zlew stalowy wielostanowiskowy
istniejące przytacze kan.
mur oporowy - odtworzenie okładzina z płytek klinkierowych
istniejący wpust odpływ do udrażnienia
zadaszenie wejścia wg proj. wyśpiewającego
pochylnia i schody istniejące do odtworzenia
próg do skucia ok. 9cm
Nadproże 2xL19
podwyższenie balustrady do hmin=110cm
POZYCJA N.01 2xC140
POZYCJA N.02 2xC140
POZYCJA P.01 2xC140
POZYCJA Z.01 ŚCIANA OPOROWA