


MAPA ZASADNICZA

Skala 1:1000

Układ współrzędnych płaskich prostokątnych 2000 strefa 7
Geodezyjny układ odniesienia Kronsztad 60

woj. łódzkie
pow. piotrkowski
gm. Sulejów
obr. Barkowice
Sporządził(a): Iwona Szymańska
5697941.63

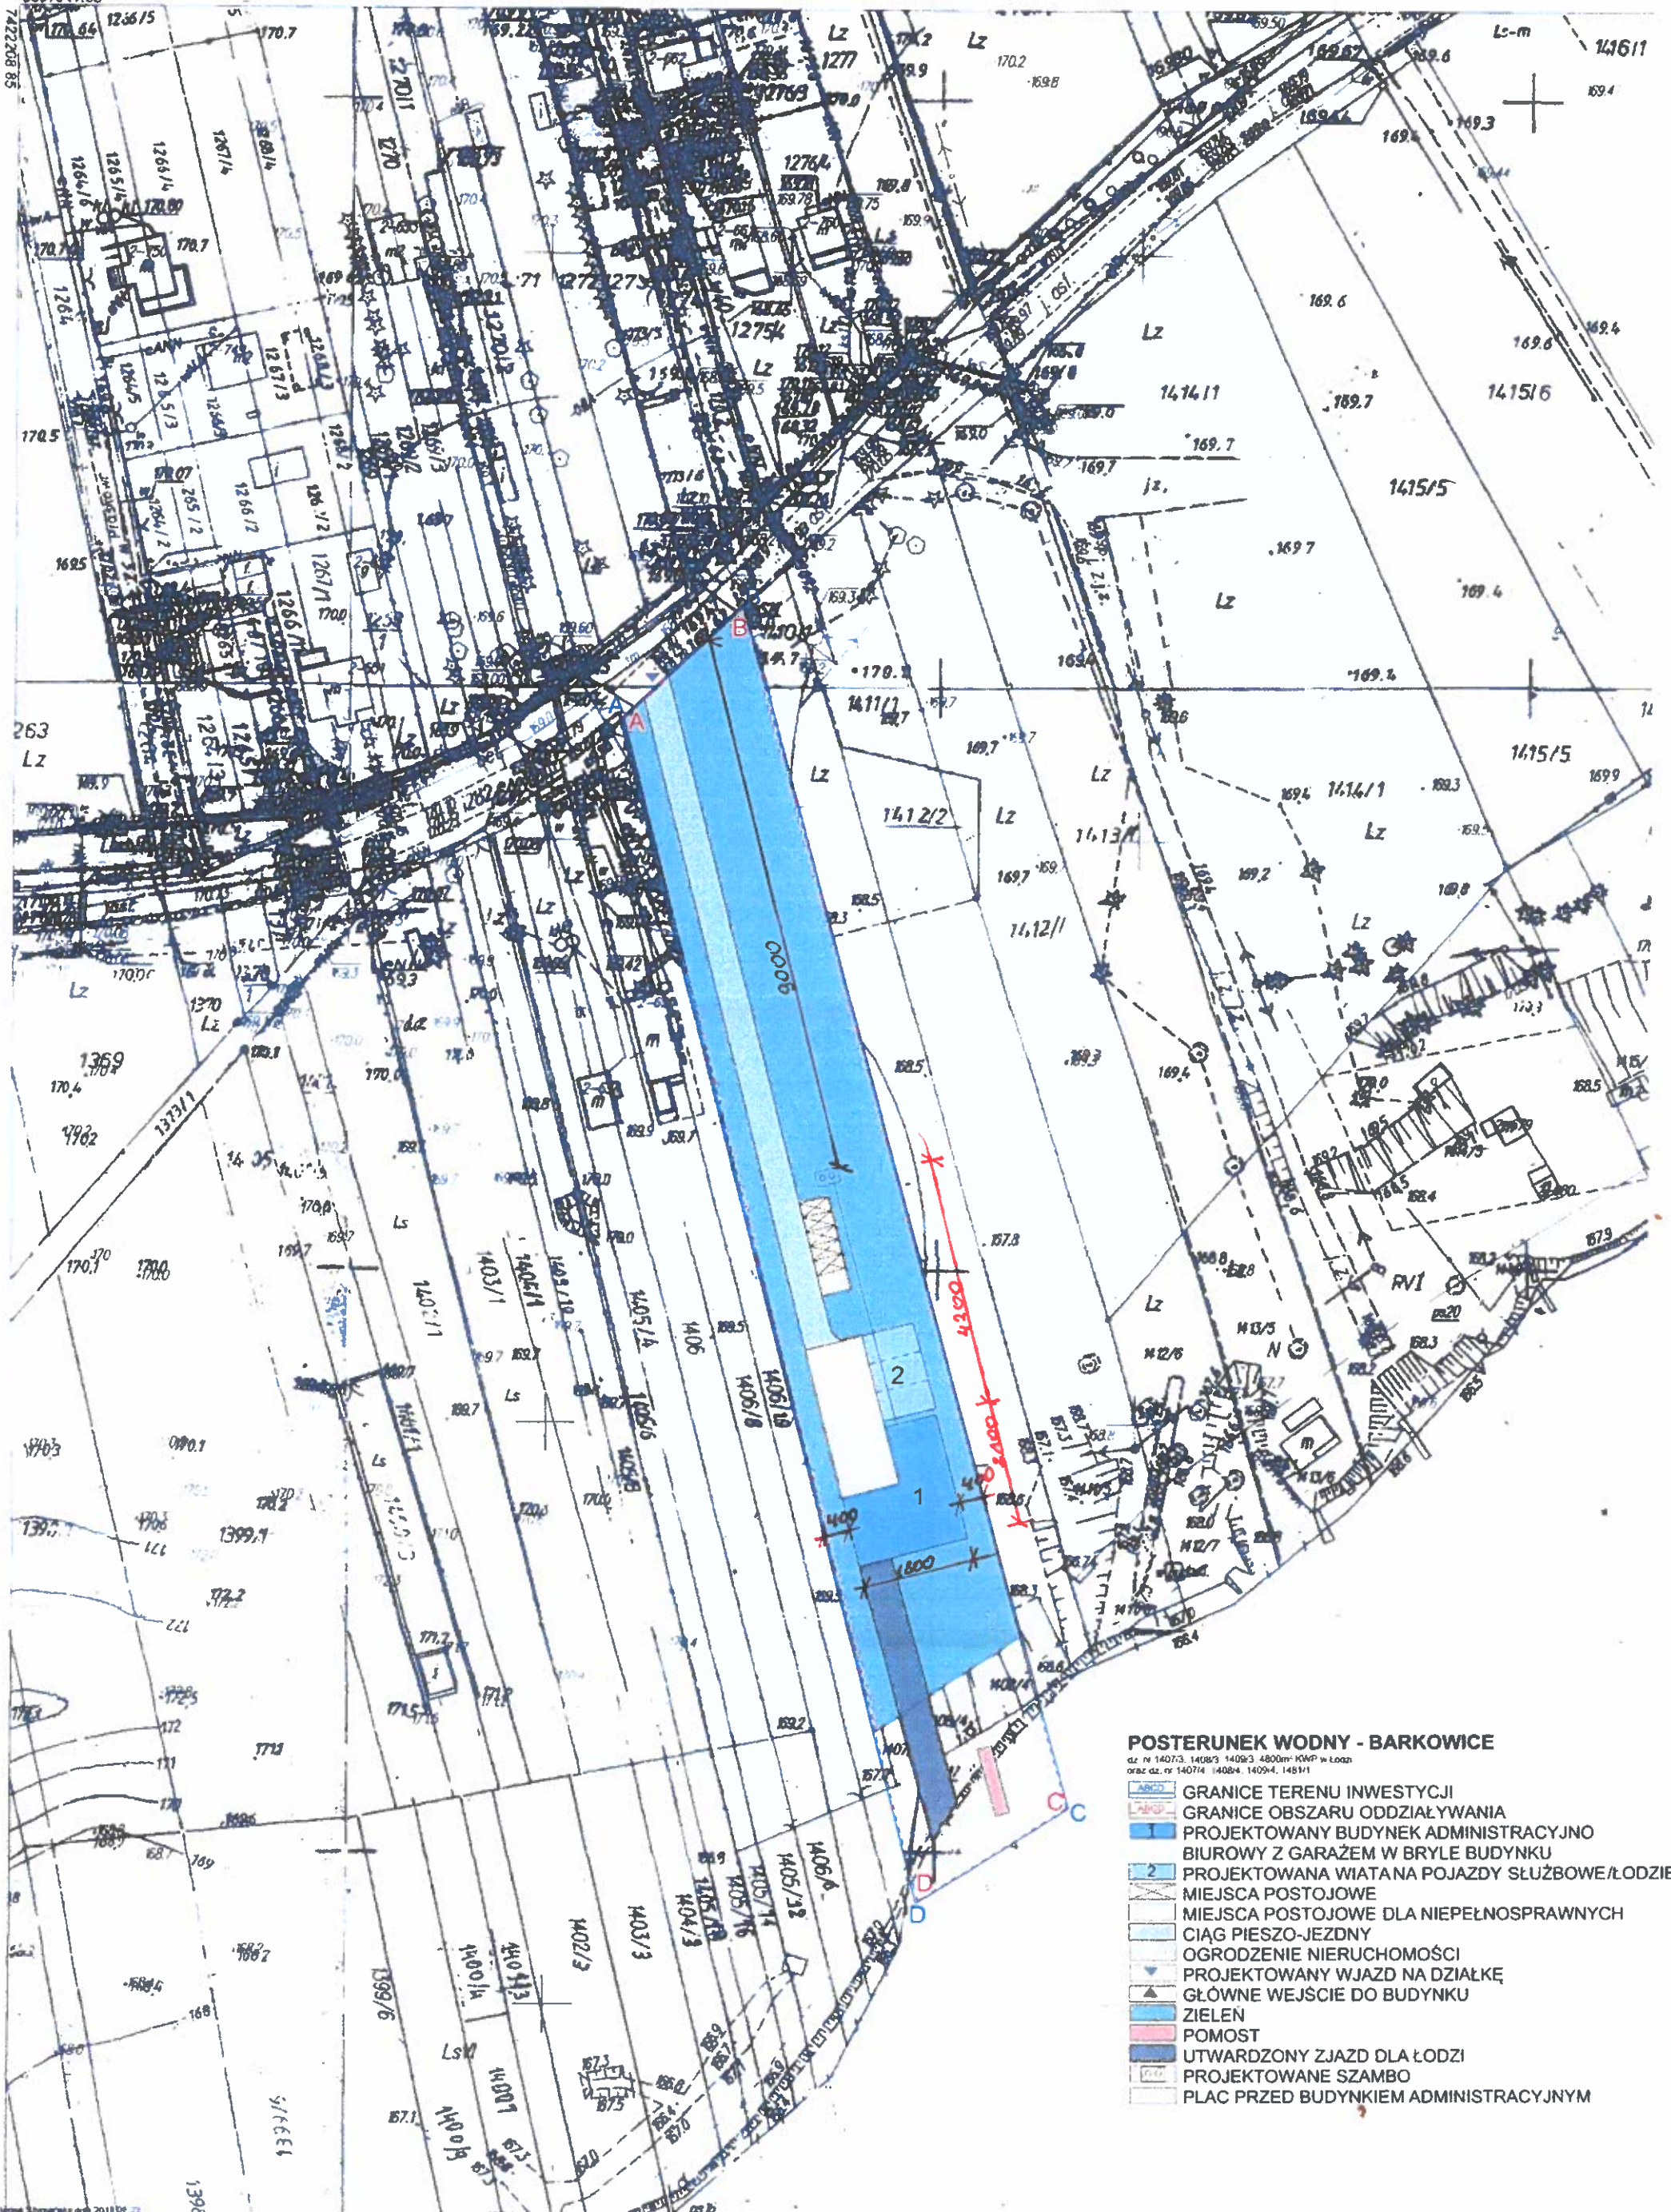

POSTERUNEK WODNY - BARKOWICE

dz. nr 1407/3, 1408/3, 1409/3, 1400/m-KWP w Łoan
oraz dz. nr 1407/4, 1408/4, 1409/4, 1451/1

- GRANICE TERENU INWESTYCJI
- GRANICE OBSZARU ODDZIAŁYWANIA
- 1 PROJEKTOWANY BUDYNEK ADMINISTRACYJNO BIUROWY Z GARAZEM W BRYLE BUDYNKU
- 2 PROJEKTOWANA WIATANA POJAZDY SŁUŻBOWE/ŁODZIE
- MIEJSCA POSTOJOWE
- MIEJSCA POSTOJOWE DLA NIEPEŁNOSPRAWNYCH
- CIĄG PIESZO-JEZDNY
- OGRODZENIE NIERUCHOMOŚCI
- PROJEKTOWANY WJAZD NA DZIAŁKĘ
- GŁÓWNE WEJŚCIE DO BUDYNKU
- ZIELEN
- POMOST
- UTWARDZONY ZJAZD DLA ŁODZI
- PROJEKTOWANE SZAMBO
- PLAC PRZED BUDYNKIEM ADMINISTRACYJNYM