pręty połączyć z wieńcem W-2.1

poz. 2.9 Podciąg wspornikowy

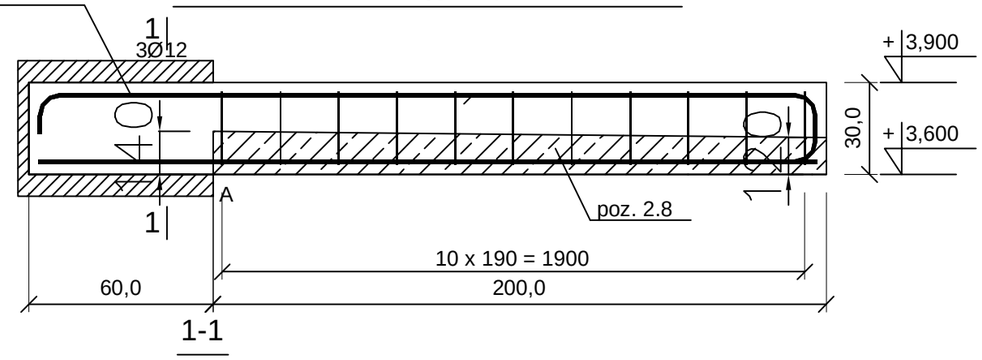

1-1

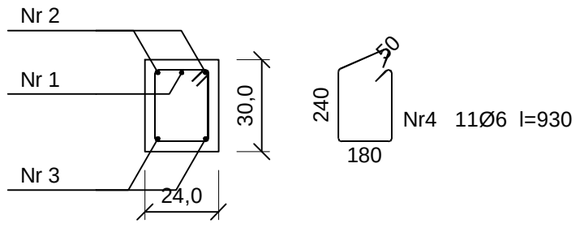

Nr4 11Ø6 l=930

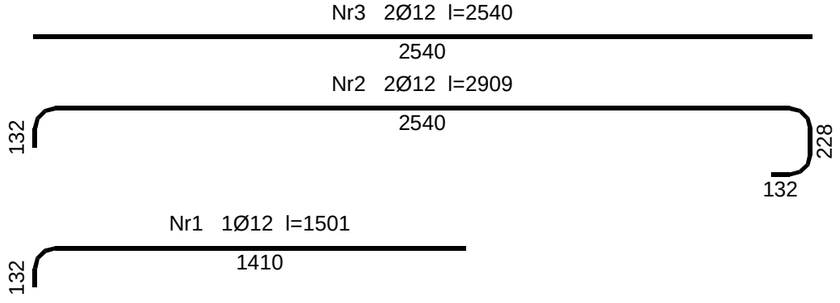

Beton	C30/37 (B37)
Stal	St3SX-b B500SP
Otulina	c_{nom}=25+5=30 mm

Wykaz prętów

Nr	Średnica [mm]	Długość [mm]	Liczba [szt.]	Długość całkowita [m] B500SP Ø12	Długość całkowita [m] St3SX-b Ø6
poz. 2.9 Podciąg wspornikowy					
1	12	1501	1	1,50	
2	12	2909	2	5,82	
3	12	2540	2	5,08	
4	6	930	11		10,23
Długość całkowita wg średnic [m]				12,4	10,3
Masa 1 m pręta [kg/m]				0,888	0,222
Masa prętów wg średnic [kg]				11,0	2,3
Masa prętów wg gatunków stali [kg]				11,0	2,3
Masa całkowita [kg]				14	

UWAGA: Długość pręta jest długością obliczoną na podstawie wymiarów w osi pręta (metoda B wg EN ISO 3766)

Pręty nr 1, 2, 3 należy połączyć z prętami wieńca W-2.1

INWESTOR:
GMINA WIELKA NIESZAWKA
ul. Toruńska 12
87-165 Cierpice

INWESTYCJA:
BUDOWA BUDYNKU ŻŁOBKA WRAZ Z NIEZBĘDNĄ INFRASTRUKTURĄ I ZAGOSPODAROWANIEM TERENU W MIEJSCOWOŚCI WIELKA NIESZAWKA, działka nr 359/1, 367/9, obr. 0005, gmina Wielka Nieszawka, powiat toruński, nr ewid. 041508_2.0005.359/1, 041508_2.0005.367/9

BIURO PROJEKTOWE:
Zakład Projektowania i Usług Budowlanych "BENBUD"
inż. Benedykt Reder
ul. Ks. dr Wł. Łęgi 1/27, 86-300 Grudziądz

NAZWA RYSUNKU: BELKA WSPORNIKOWA
SKALA: 1 : 25
BRANŻA: KONSTRUKCJA
FAZA: PT
DATA: 21.04.2025 r.
NUMER RYSUNKU: K - 016

FUNKCJA: PROJEKTANT Branża: konstrukcja	INŻ. BENEDYKT REDER Upr. konstr.-budowlane b.o. nr UAN-IV/8346/113/TO/88	PODPIS:
FUNKCJA: SPRAWDZAJĄCY Branża: konstrukcja	MGR INŻ. ADAM KUBAT Upr. konstr.-budowlane b.o. nr WKP/0268/POOK/22	PODPIS: