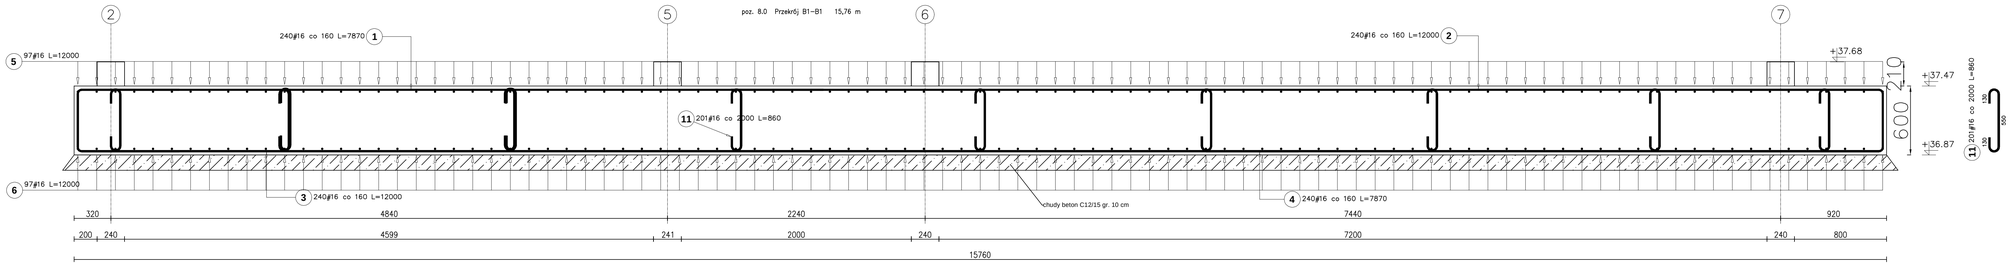

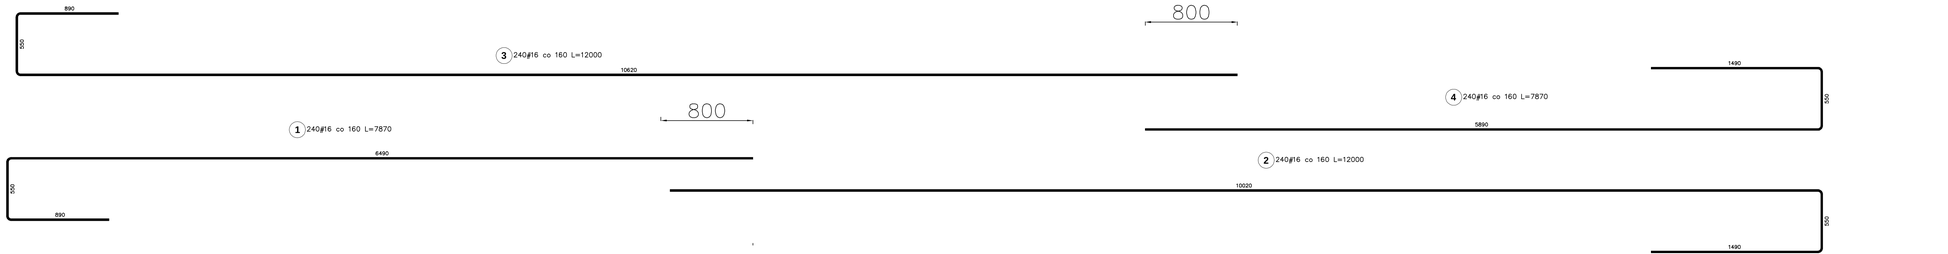

Poz.	Stal	Długość (mm)	Liczba			Długość łączna (m)
	# A–IIIN		w elemencie	elementów	ogółem	A–IIIN # 16
1	16	7870	240	1	240	1888,80
2	16	12000	240	1	240	2880,00
3	16	12000	240	1	240	2880,00
4	16	7870	240	1	240	1888,80
5	16	12000	97	1	97	1164,00
6	16	12000 *	291	1	291	3492,00
7	16	12000	97	1	97	1164,00
8	16	7270	97	1	97	705,19
9	16	9570	97	1	97	928,29
10	16	9720	97	1	97	942,84
11	16	860	201	1	201	172,86
12	16	4400	27	1	27	118,80
13	16	12000	27	1	27	324,00
14	16	12000	27	1	27	324,00
15	16	4410	27	1	27	119,07
16	16	5590	82	1	82	458,38
17	16	5590	82	1	82	458,38
Długość wg średnic (m)						19909,40
Masa 1 m pręta (kg/m)						1,58
Masa łączna wg średnic (kg)						31456,87
Masa łączna wg gatunku stali (kg)						31456,87
Ogółem (kg)						31456,87

* Średnia długość

Beton C30/37
Stal A-IIIN (BSt500S)

INWESTOR: GMINA WIELKA NIESZAWKA
ul. Toruńska 12
87-165 Czerpice

INWESTYCJA: BUDOWA BUDYNKU ZAJĘCIOWEGO WRAZ Z NIEZBĘDNĄ INFRASTRUKTURĄ I ZAGOSPODAROWANIEM TERENU W MIEJSCOWOŚCI WIELKA NIESZAWKA, działka nr 350/1, 367/9, obr. 0005, gmina Wielka Nieszawka, powiat toruński, nr ewid. 041508_2.0005.359/1, 041508_2.0005.367/9

BIURO PROJEKTOWE: Zakład Projektowania i Usług Budowlanych "BENBUD" mgr Benedykt Reder ul. Ks. dr Wł. Eleg 1/27, 86-300 Grudziądz

NAZWA RYSUNKU: PŁYTA FUNDAMENTOWA PRZEKRÓJ B1 - B1

SKALA: 1 : 100

BRANŻA: konstrukcyjna

FAZA: PT

DATA: 21.04.2025 r.

NUMER RYSUNKU: K - 04

FUNKCJA: PROJEKTANT
Branża konstrukcyjna
INŻ. BENEDYKT REDER
tel. kontr. budowlane b.o.
nr upr./ir/0346/11/07/06

PODPIS:

FUNKCJA: SPRAWDZAJĄCY
Branża konstrukcyjna
MGR INŻ. ADAM KUBAT
tel. kontr. budowlane b.o.
nr MAT/0346/POOK/22

PODPIS: