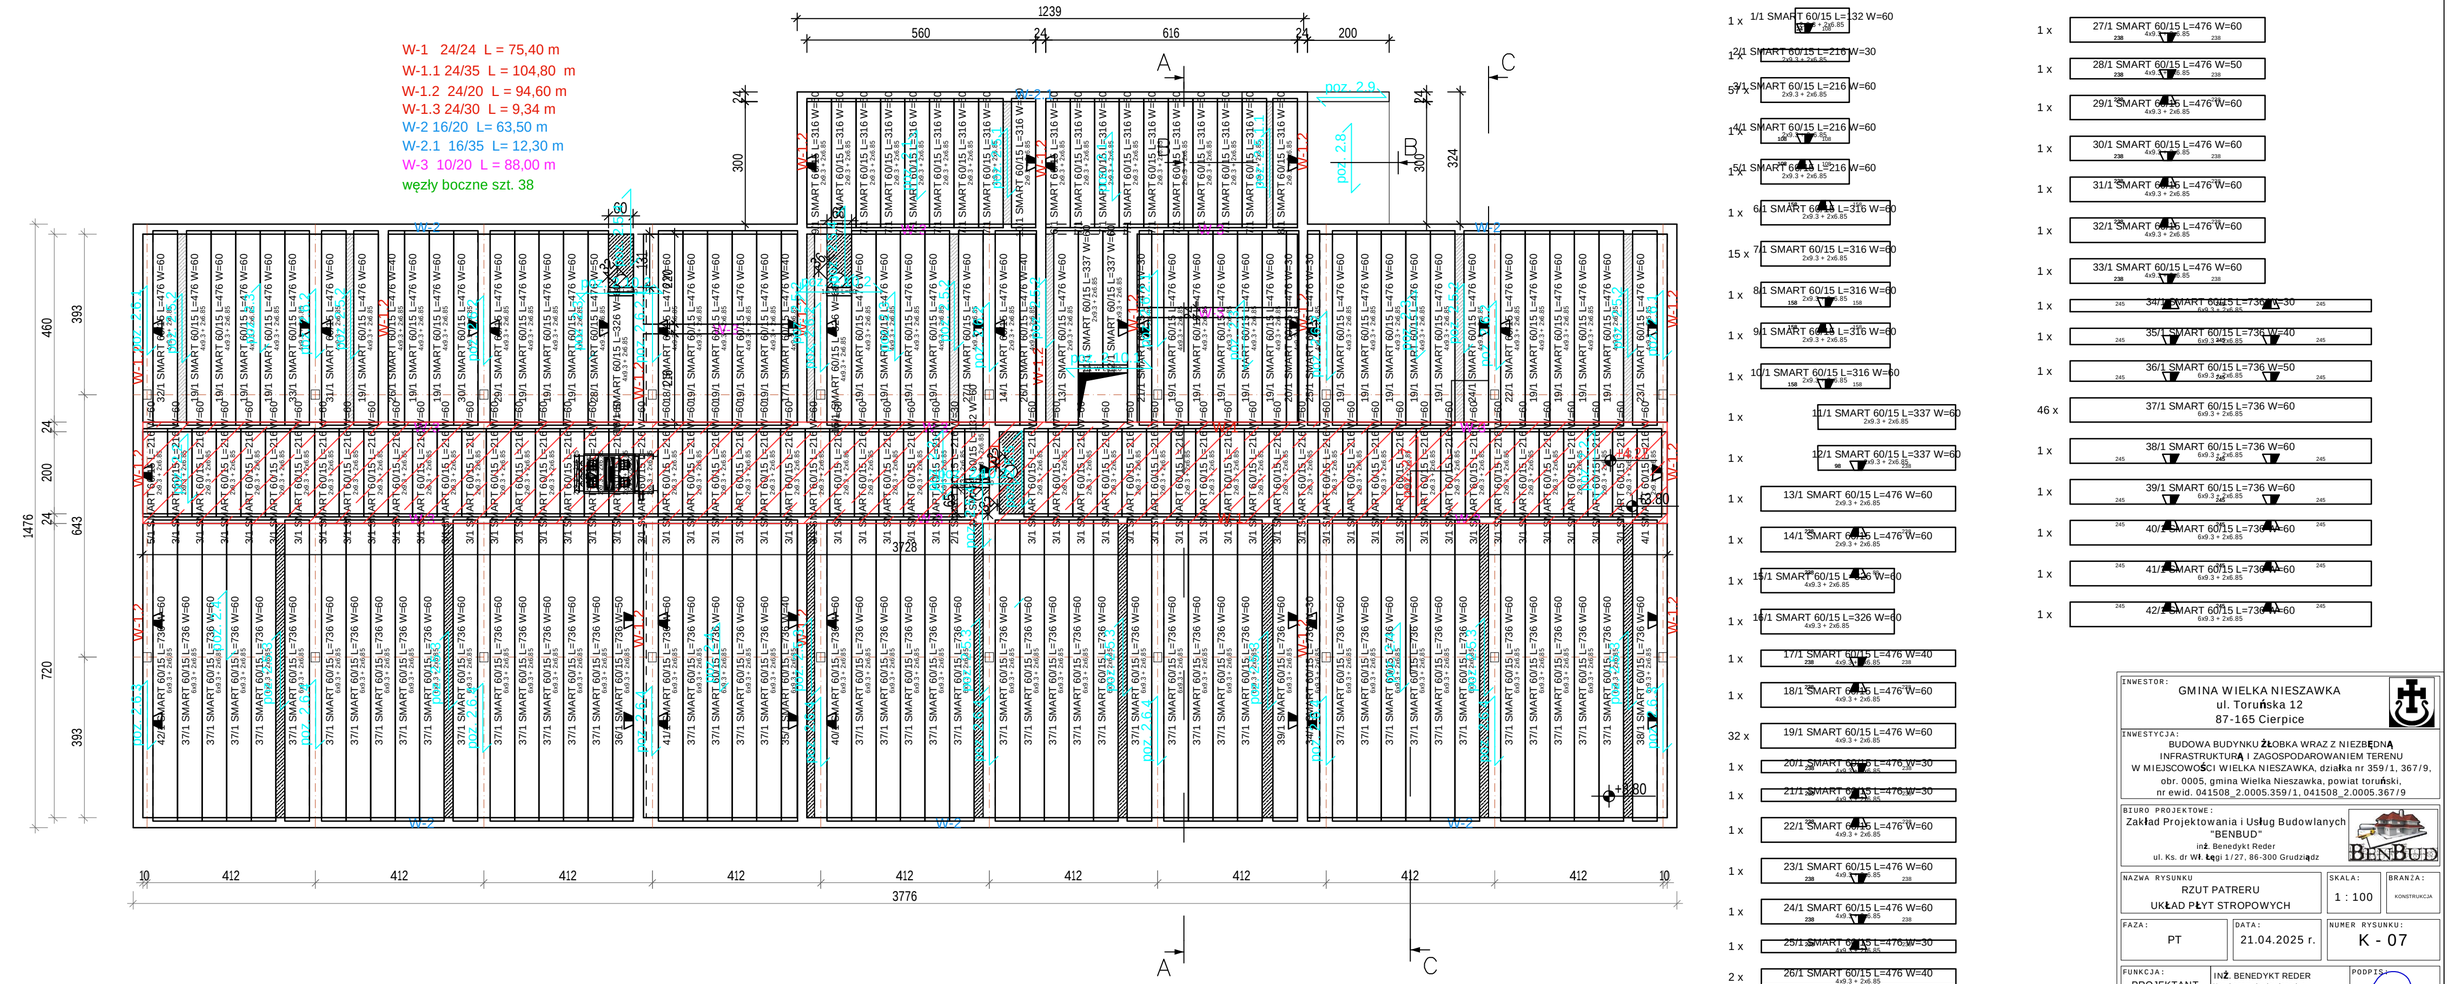

INWESTOR:
GMINA WIELKA NIESZAWKA
ul. Toruńska 12
87-165 Cierpice

INWESTYCJA:
BUDOWA BUDYNKU ŁŻOBKA WRAZ Z NIEZBĘDNĄ INFRASTRUKTURĄ I ZAGOSPODAROWANIEM TERENU W MIEJSCOWOŚCI WIELKA NIESZAWKA, działka nr 359/1, 367/9, obr. 0005, gmina Wielka Nieszawka, powiat toruński, nr ewid. 041508_2.0005.359/1, 041508_2.0005.367/9

BIURO PROJEKTOWE:
Zakład Projektowania i Usług Budowlanych "BENBUD"
inż. Benedykt Reder
ul. Ks. dr wł. Łęgi 1/27, 86-300 Grudziądz

NAZWA RYSUNKU: RZUT PATRERU UKŁAD PŁYT STROPOWYCH
SKALA: 1 : 100
BRANŻA: KONSTRUKCJA
FAZA: PT
DATA: 21.04.2025 r.
NUMER RYSUNKU: K - 07

FUNKCJA: PROJEKTANT — Branża: konstrukcja
INŻ. BENEDYKT REDER
Upr. konstr.-budowlane b.o. nr UAN-IV/8346/113/TO/88
PODPIS:

FUNKCJA: SPRAWDZAJĄCY — Branża: konstrukcja
MGR INŻ. ADAM KUBAT
Upr. konstr.-budowlane b.o. nr WKP/0268/POOK/22
PODPIS: