


Przekrój geotechniczny II-II

NW

SE

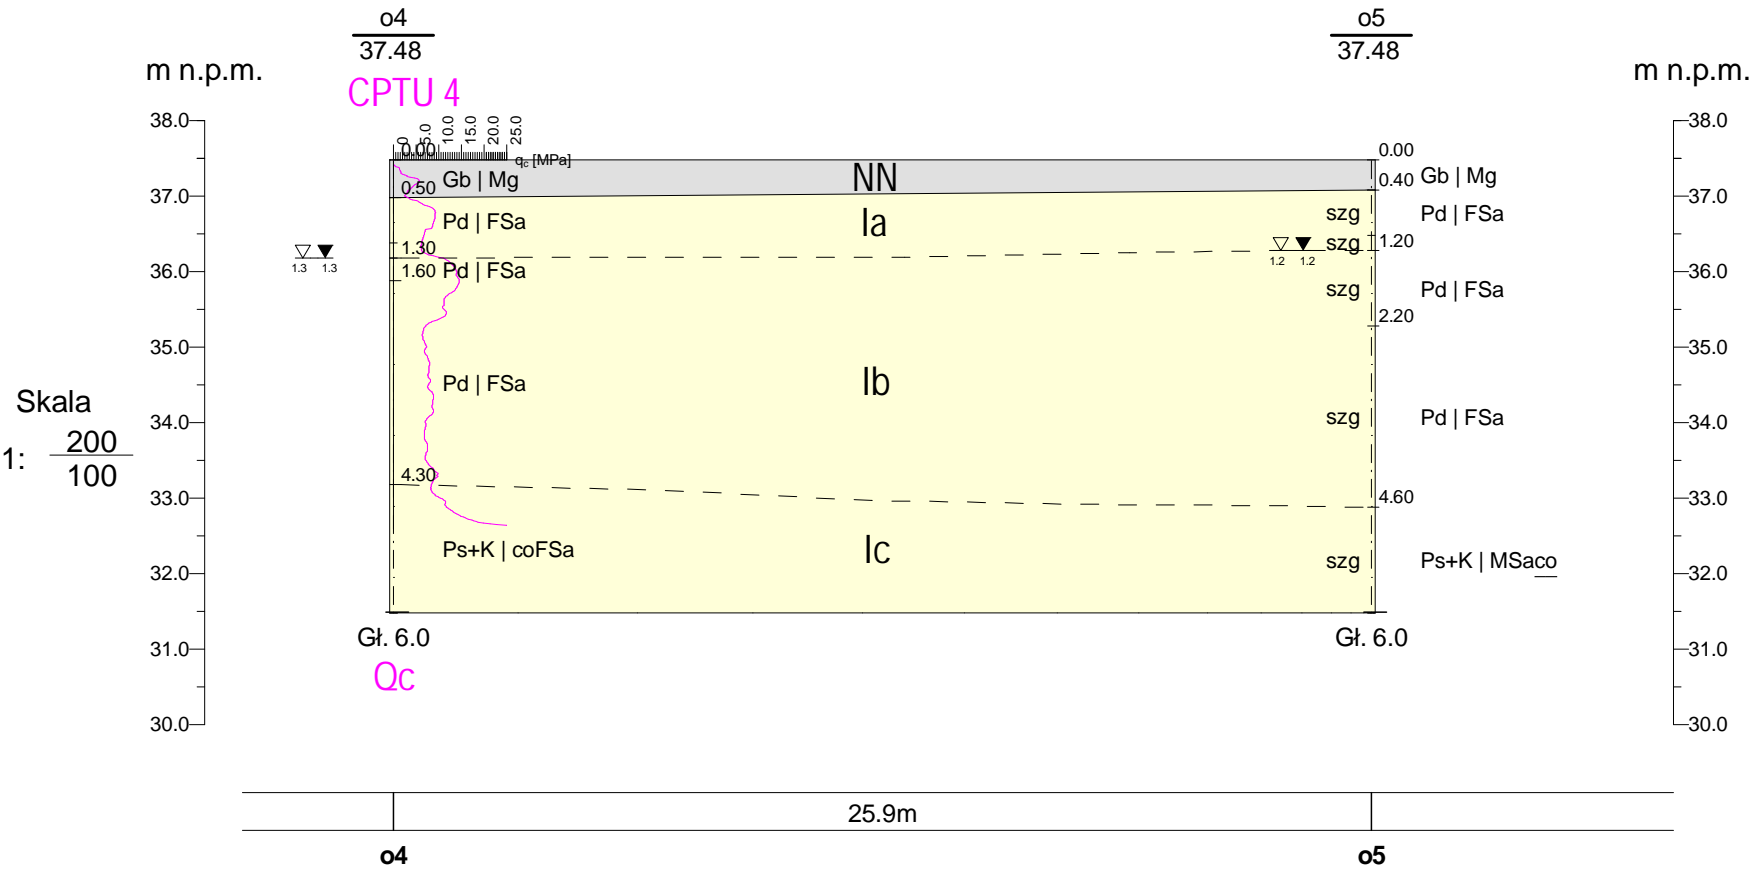

Pracownia In ynieryjno-Geologiczna ul. Spacerowa 75; 85-386 Bydgoszcz					Zał.Nr 4.2
	Data	Nazwisko	Podpis	Przekrój geotechniczny II-II Budowa łobka Wielka Nieszawka	Skala <div>200 100</div>
Opracował	08.2025	mgr in . K. Stanisławska			
Weryfikował	08.2025	dr in . Ł. Kumor			