


Przekrój geotechniczny V-V

NW

SE

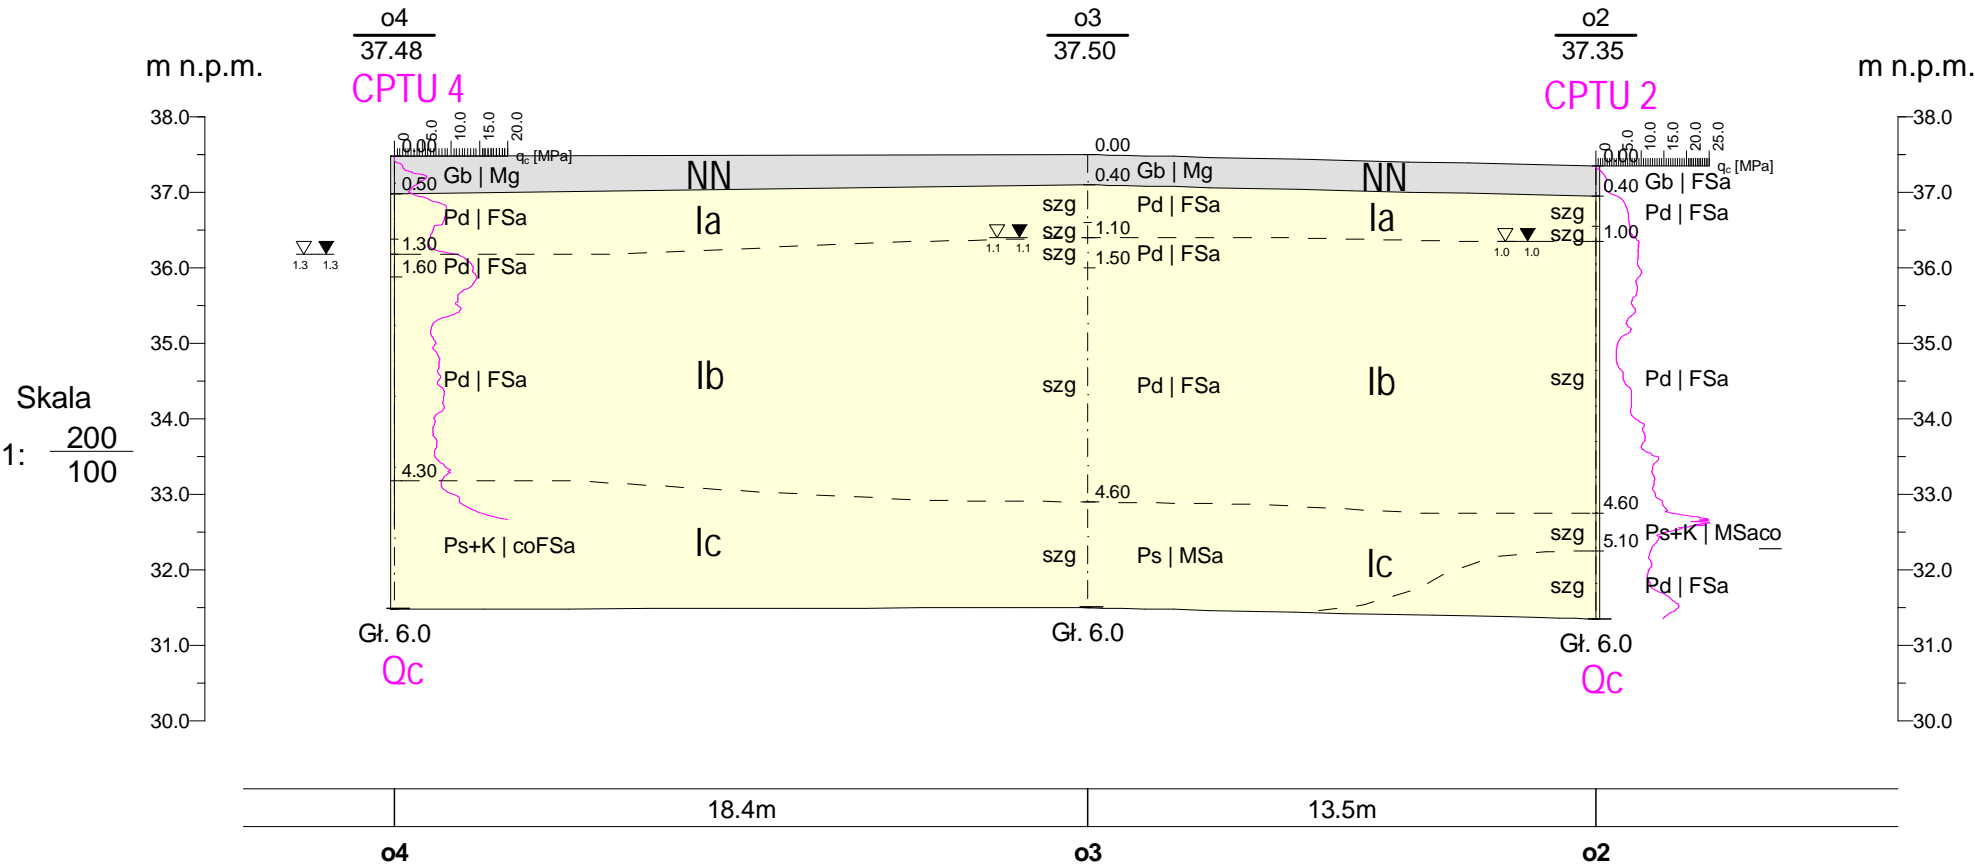

Pracownia Inżynierjno-Geologiczna ul. Spacerowa 75; 85-386 Bydgoszcz				Zał.Nr 4.5
	Data	Nazwisko	Podpis	Skala 1: 200/100
Opracował	08.2025	mgr inż. K. Stanisławska		
Weryfikował	08.2025	dr inż. Ł. Kumor		

Przekrój geotechniczny V-V
Budowa łobka Wielka Nieszawka