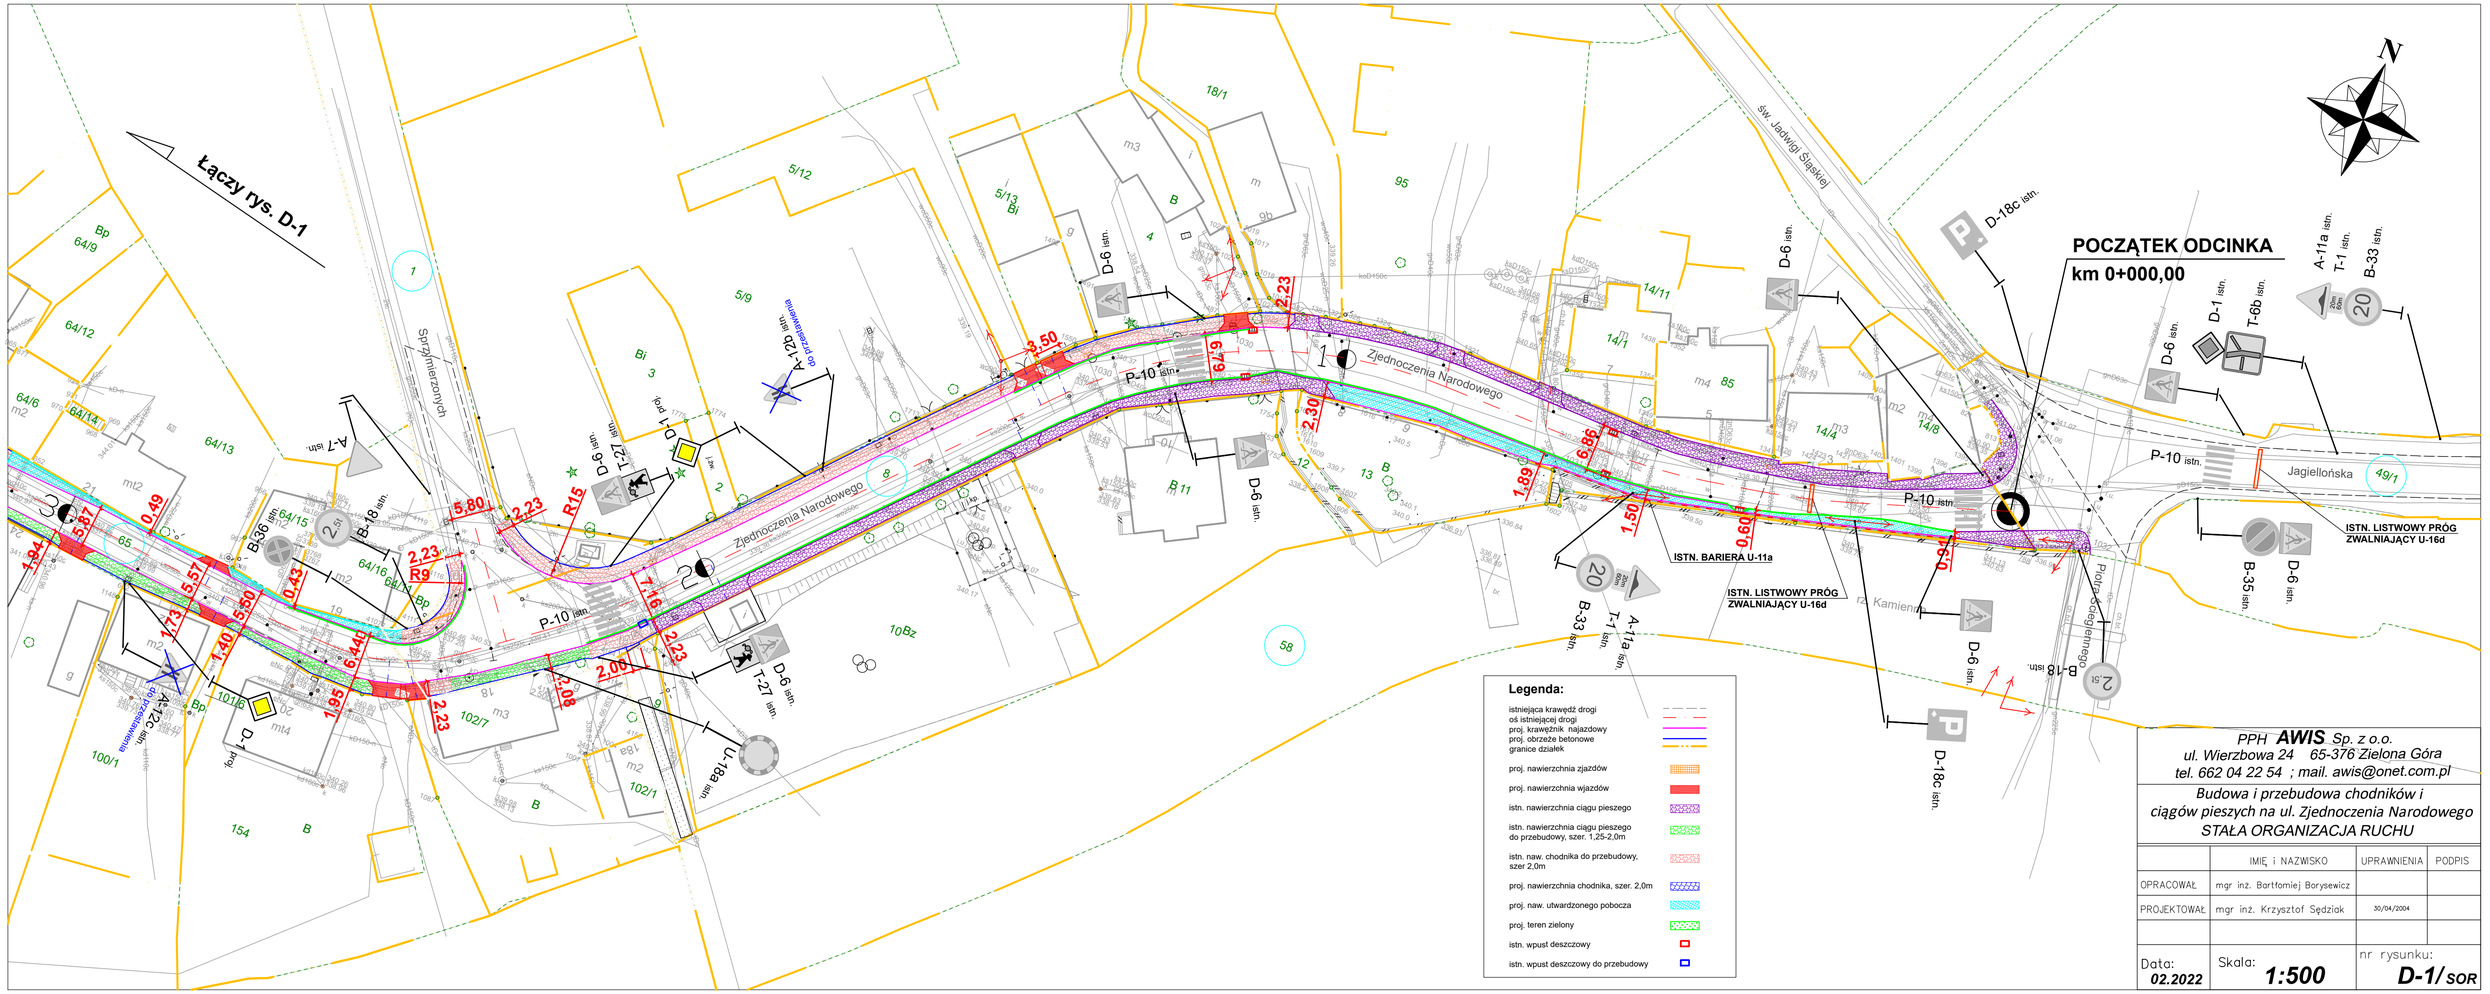

PPH **AWIS** Sp. z o.o.
ul. Wierzbowa 24 65-376 Zielona Góra
tel. 662 04 22 54 ; mail. awis@onet.com.pl

Budowa i przebudowa chodników i ciągów pieszych na ul. Zjednoczenia Narodowego
STAŁA ORGANIZACJA RUCHU

	IMIĘ i NAZWISKO	UPRAWNIENIA	PODPIS
OPRACOWAŁ	mgr inż. Bartłomiej Borysewicz		
PROJEKTOWAŁ	mgr inż. Krzysztof Sędziak	30/04/2004	

Data: 02.2022

Skala: 1:500

nr rysunku: D-1/SOR