


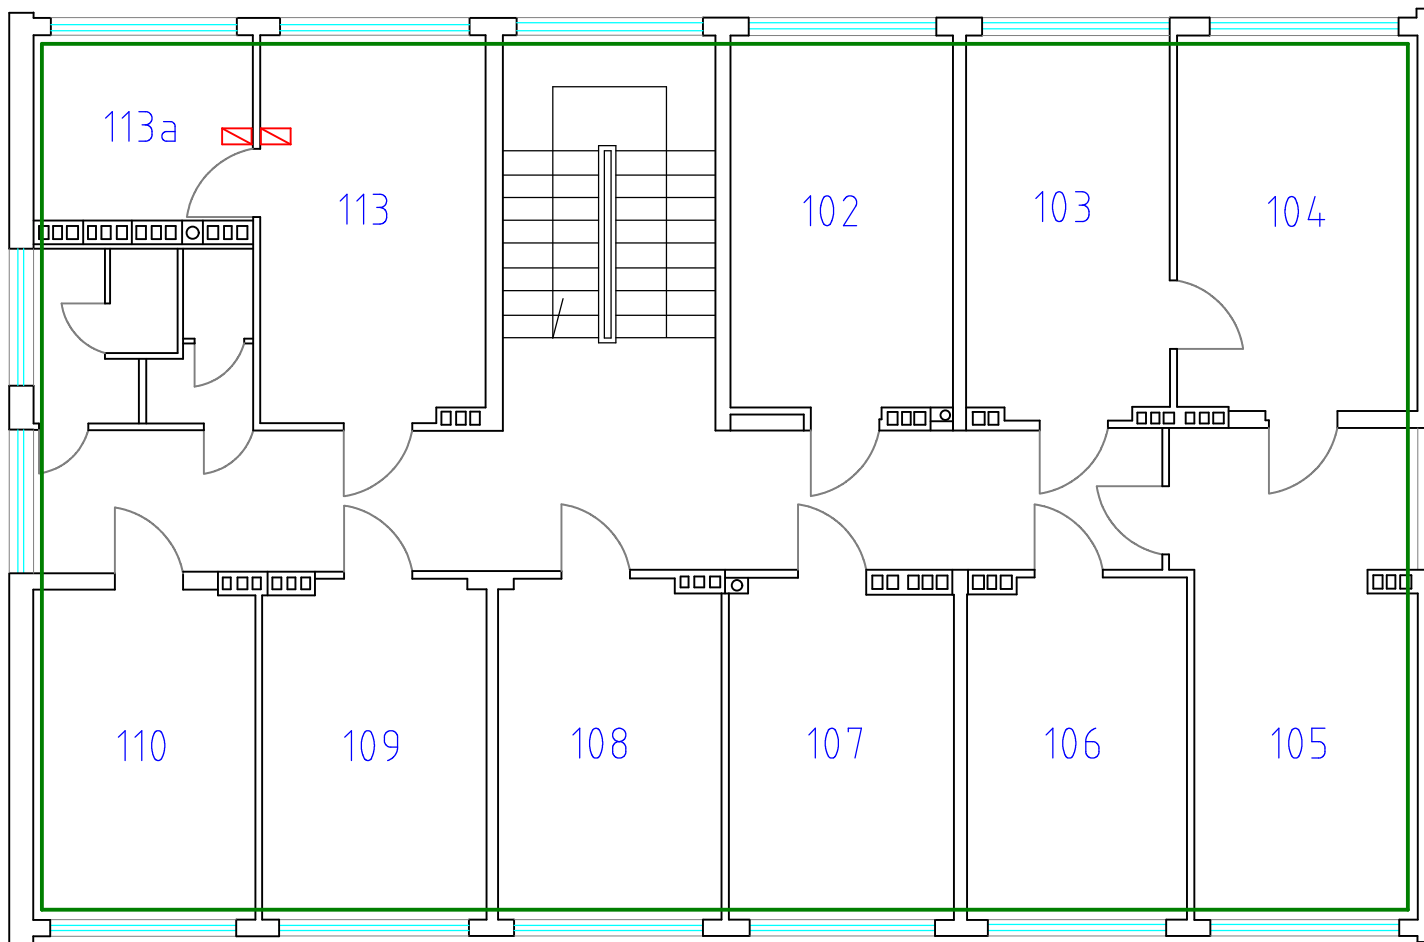


# KP Błonie - piętro I - stan obecny



## Legenda

-  II strefa ochronna
-  Pomieszczenie zabezpieczone przez SKD

# KP Błonie - parter stan obecny

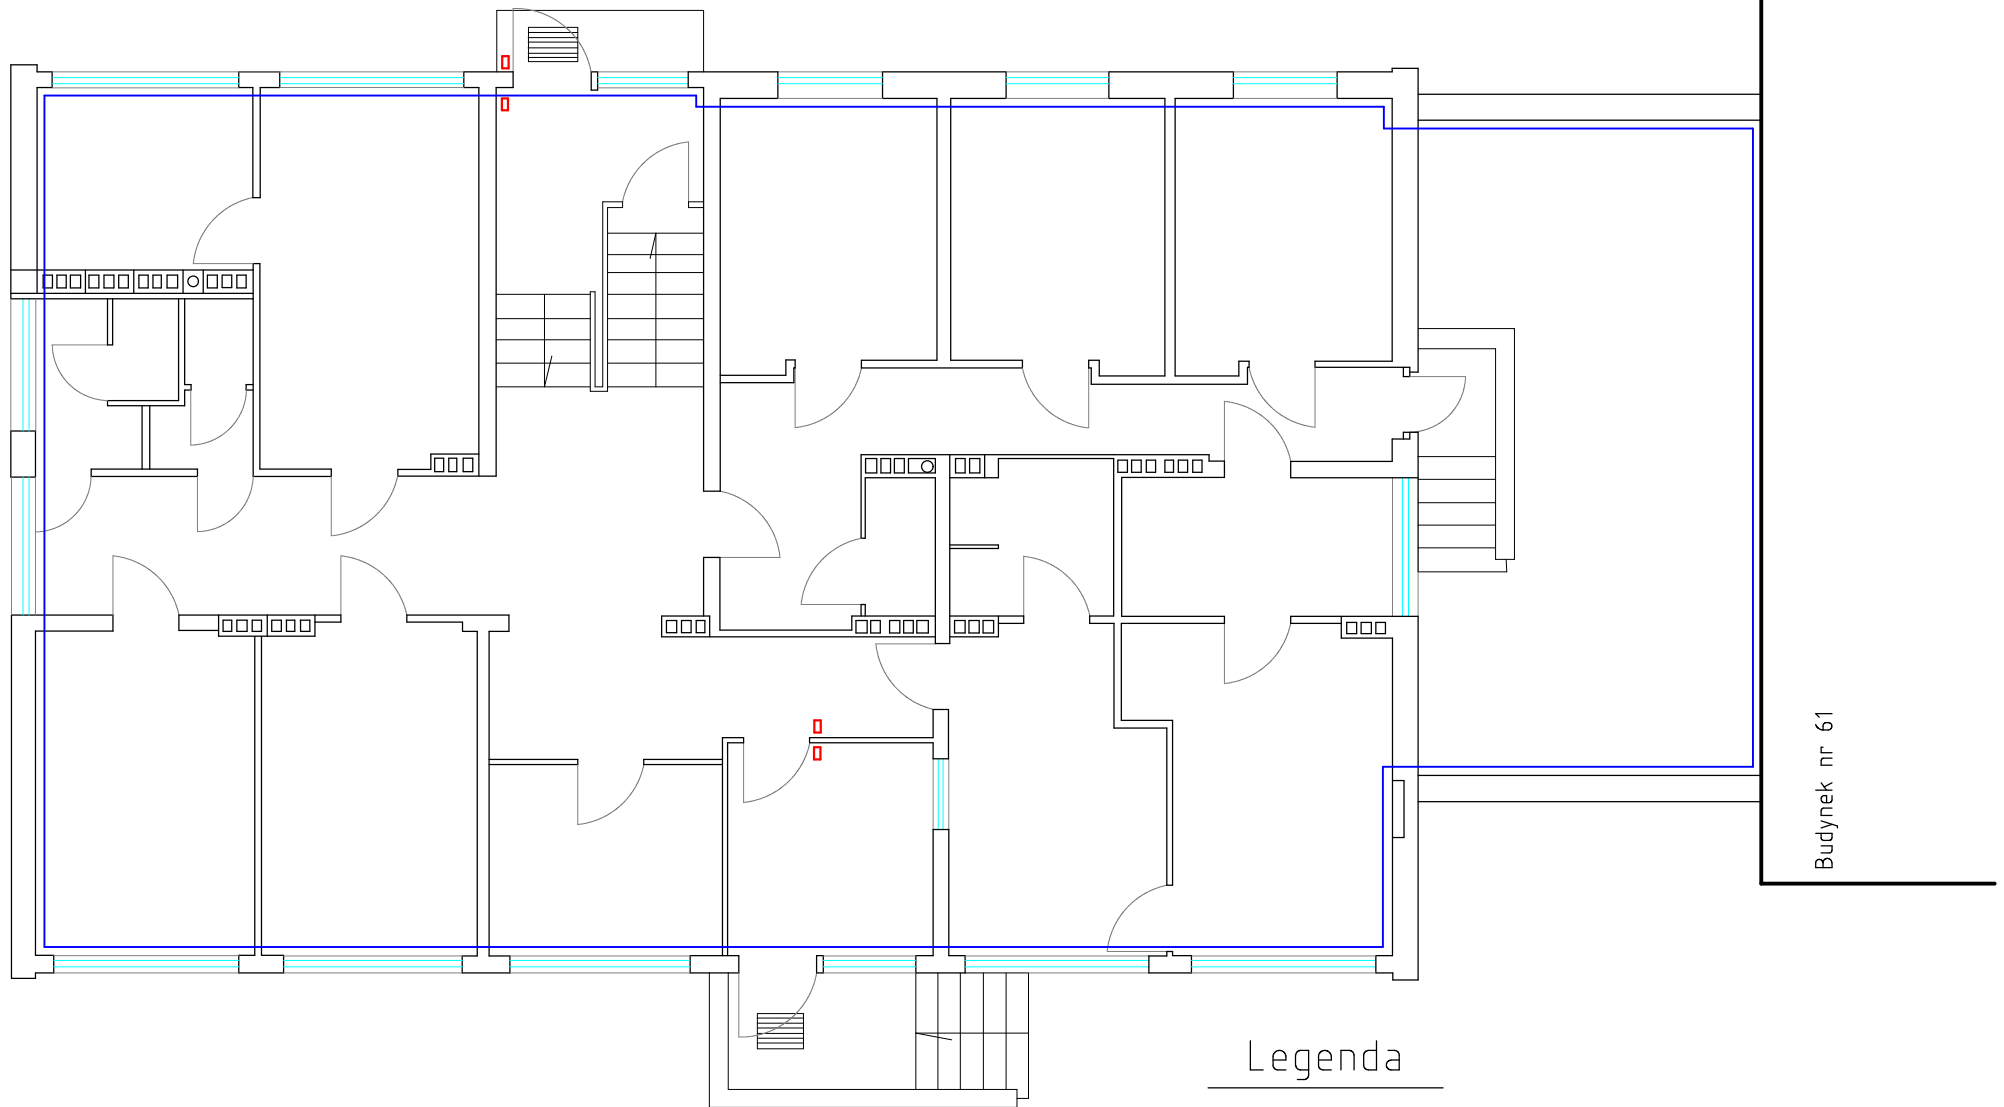

Budynek nr 61

## Legenda

- II strefa ochronna
- pomieszczenia z SS0E
- przejścia chronione systemem kontroli dostępu