


Dołączenie do drogi Wydruk z systemu IntaEWID
nr 233.

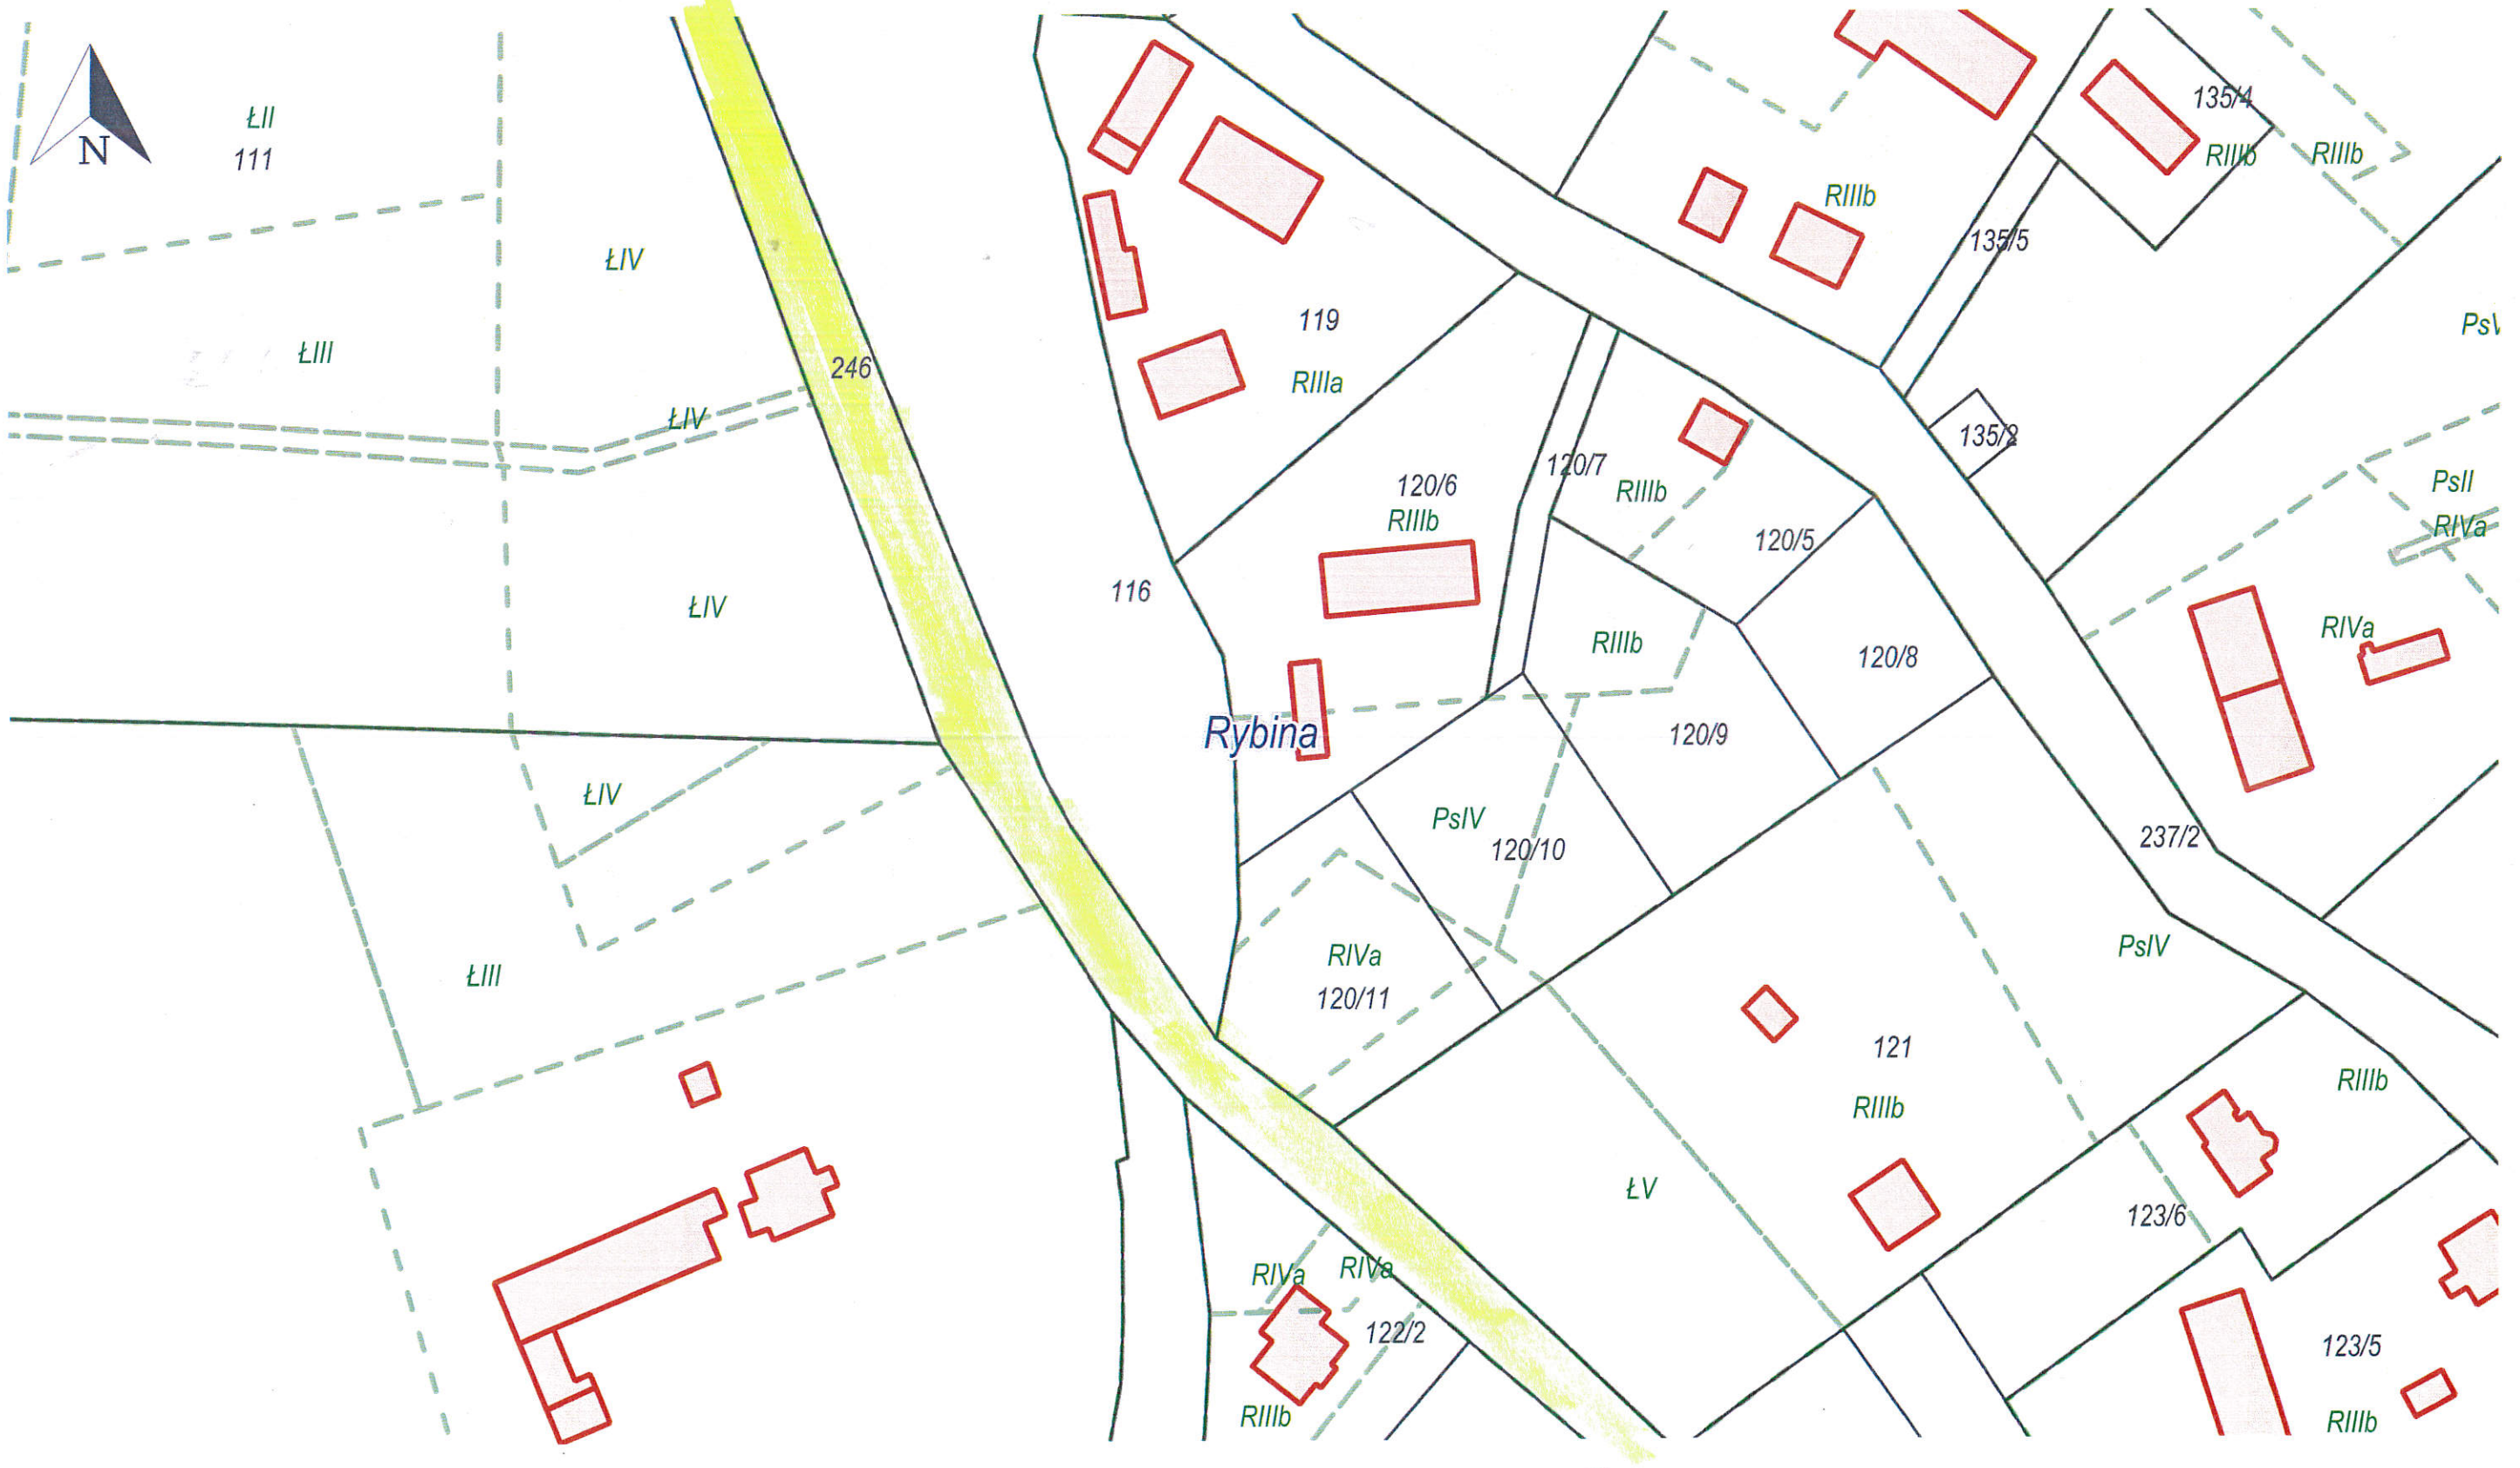

Dołączenie do drogi powiatowej nr 2344.

Wydruk z systemu IntaEWID

< Podtytuł >

skala 1: 2 000

układ współrzędnych 2000 strefa 6 (18°)

x = 6017854.74, y = 6572658.64



x = 6017854.74, y = 6572658.64