




Legenda

 Rabaty podlegające projektowi zagospodarowania

 Wejścia do budynków/ Wjazdy na działkę

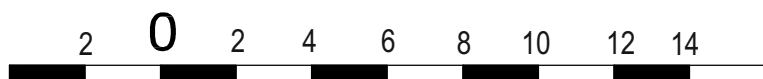


ZA studio
 Studio Architektury Krajobrazu Zuzanna Chudzińska
 ul. Sikorskiego 10a, 76-200 Słupsk
 NIP 8393058301 biuro@zastudio.pl

Tytuł opracowania: Projekt zagospodarowania zieleni terenu wokół budynku Mediateki Wiejskiej w Straszynie		Rys. nr 1
Tytuł rysunku: Rys.1. Koncepcja nasadzeń roślinnych		
Zamawiający: Gmina Pruszcz Gdański		
Opracowała: mgr inż. arch.kraj. Zuzanna Chudzińska	Podpis:	Skala 1:200
		09.2017 r.