



Przekrój poprzeczny - przepust  $\phi 800$

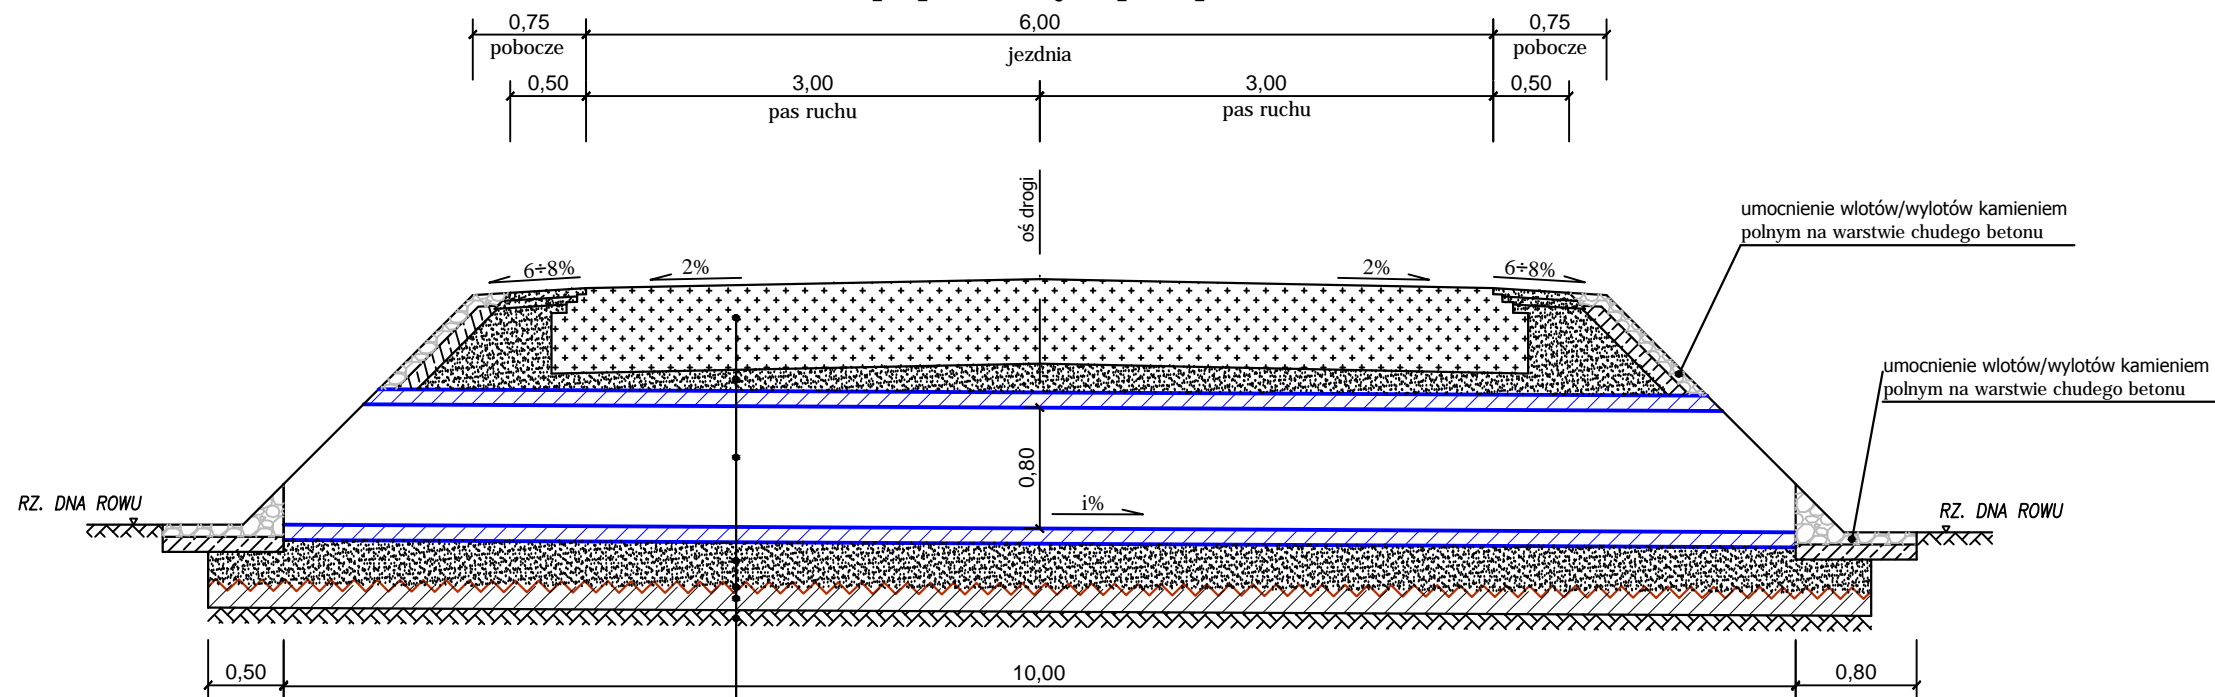

konstrukcja nawierzchni
zasyпка z gruntów przepuszczalnych, niewysadzinowych (pospółki), $I_s=0,98$
przepust
podsyпка piaskowo - żwirowa 0-20mm gr. 30cm
geowłóknina separacyjna
ława z betonu C1.5/2.0 gr. 15cm
istniejące podłoże gruntowe

Widok z boku

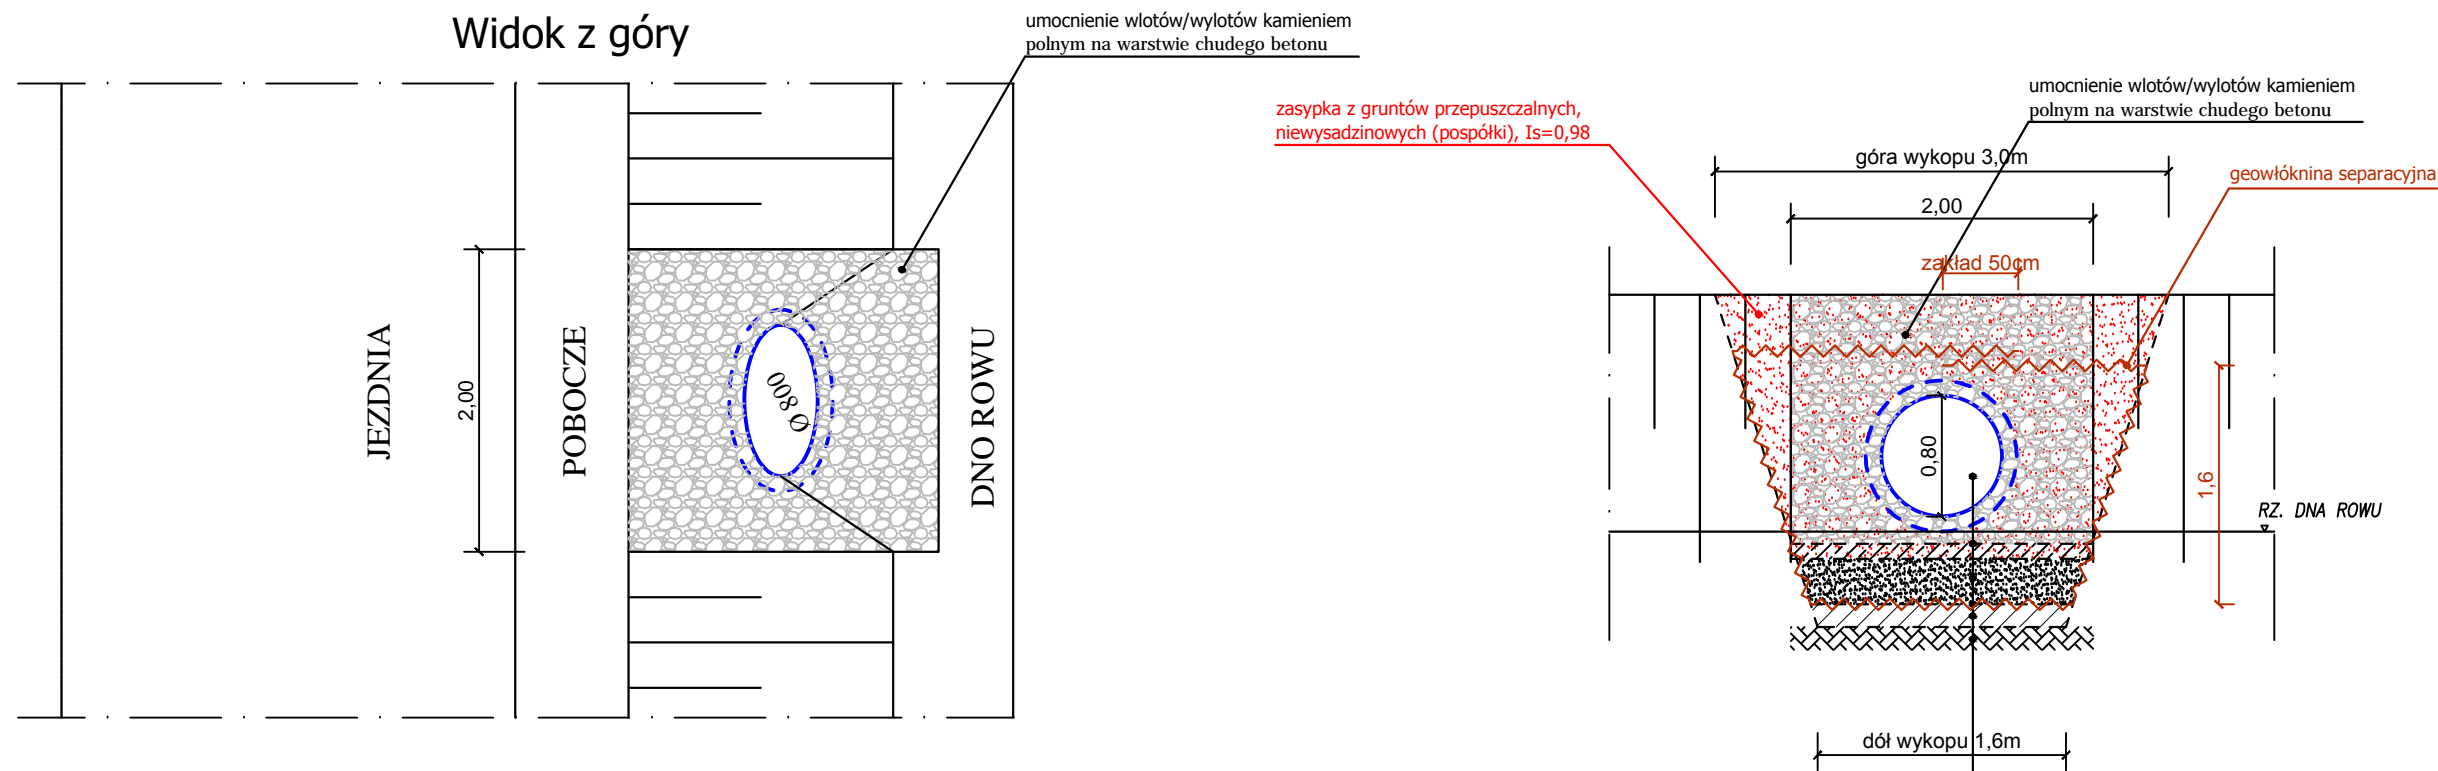

przepust
umocnienie wlotów/wylotów kamieniem polnym na warstwie chudego betonu
podsyпка piaskowo - żwirowa 0-20mm gr. 30cm
geowłóknina separacyjna
ława z betonu C1.5/2.0 gr. 15cm
istniejące podłoże gruntowe