




Przekrój f-f

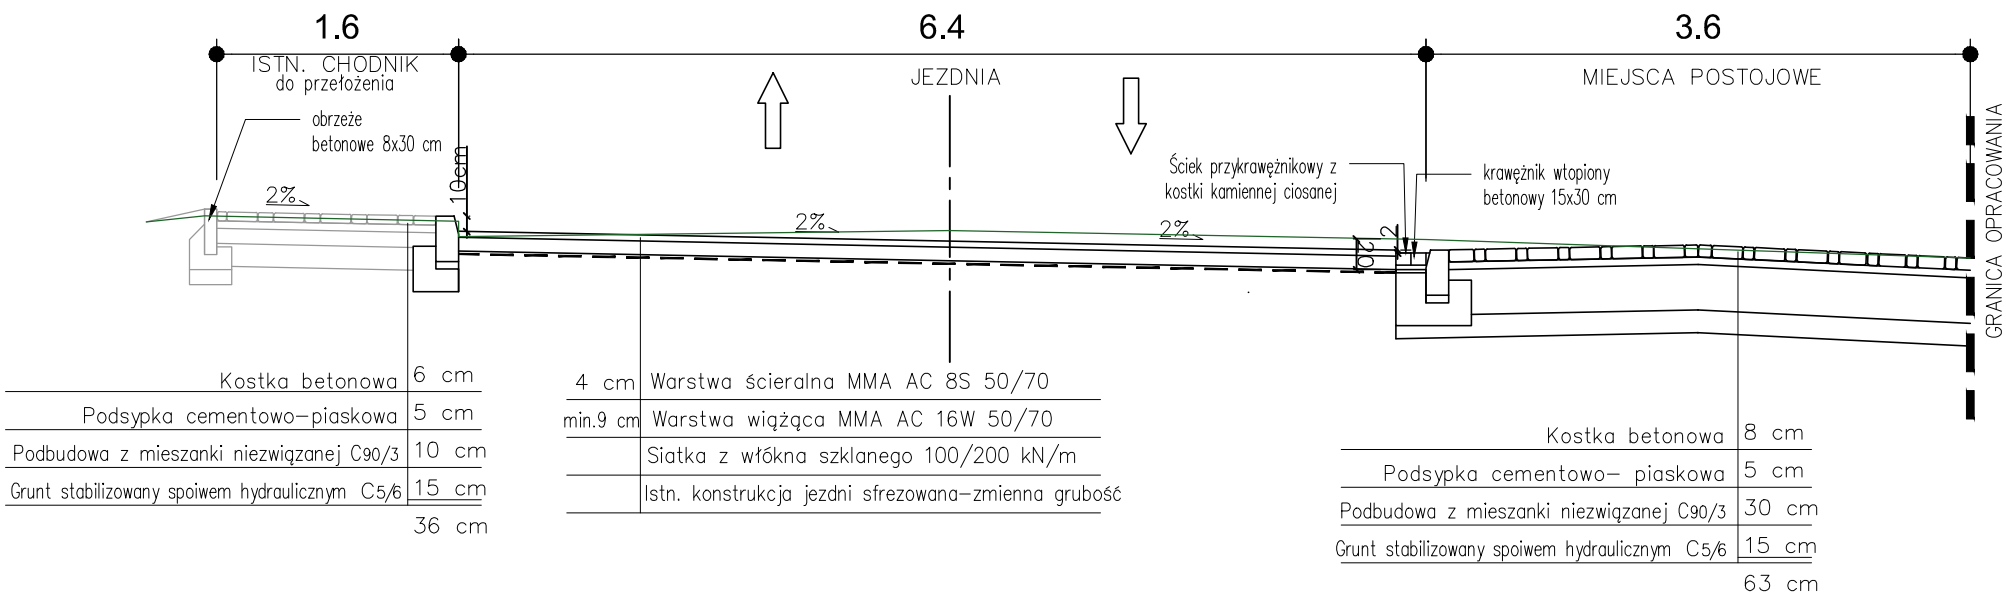

Przekrój e-e

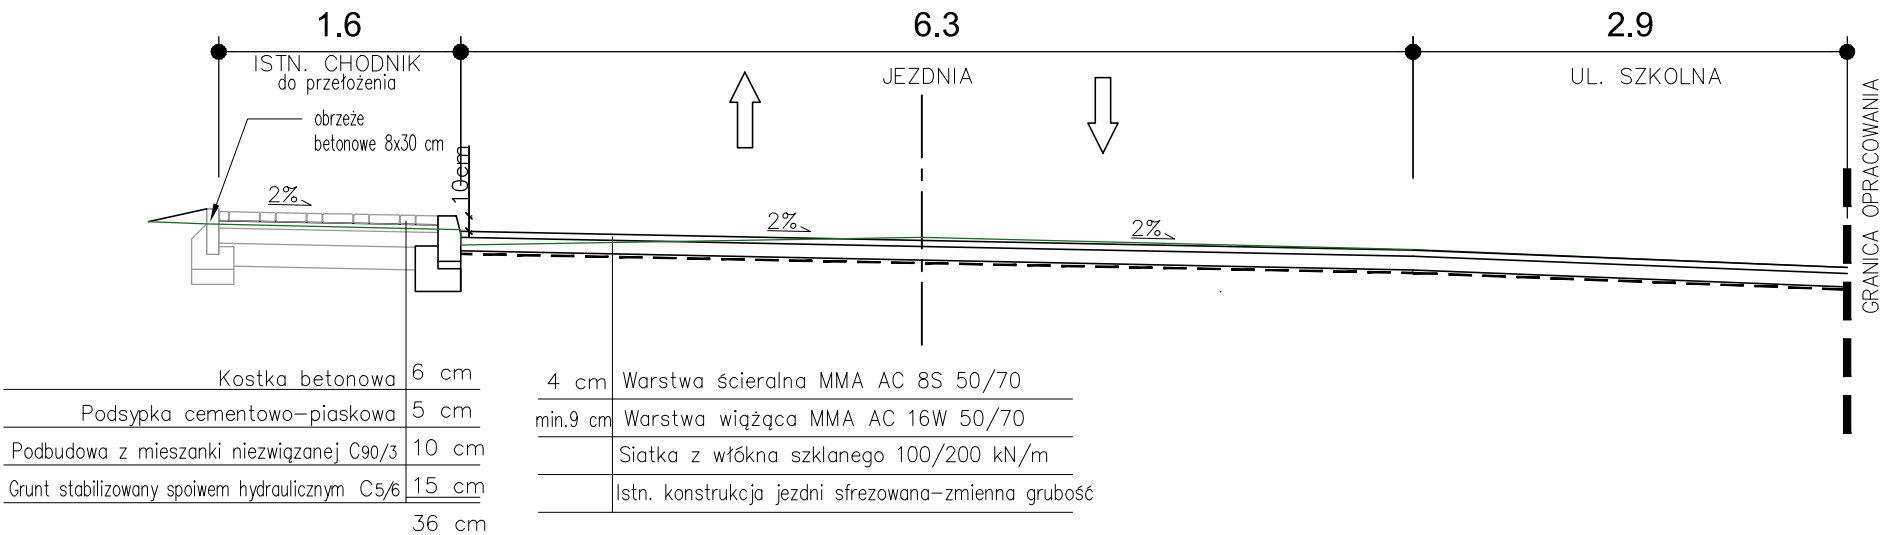

JEDNOSTKA PROJEKTOWA: 		"INDOM" Mieczysław Tkaczyk ul. Ogrodowa 5, 00-297 Banino		
INWESTOR:		POWAT NOWODWORSKI ul. Gen. Władysława Sikorskiego 23 82-100 Nowy Dwór Gdański		
PROJEKT: Ostaszewo. Przebudowa drogi powiatowej nr 2334G				
ADRES: działki nr 418 obręb 221003_2.0005 Ostaszewo			DATA: 12.2022	
NAZWA RYSUNKU: Przekroje e-e, f-f			SKALA: 1:50	
FAZA PROJEKTU: BUDOWLANY				
BRANŻA: KOMUNIKACJA		NR RYSUNKU: 3.3		
INIE I NAZWIŚKO:				PODPIS:
PROJEKTOWAŁ: mgr inż. Anna Matea-Migda nr upr. POM/0263/POOD/10				
SPRAWDZIŁ: mgr inż. Łukasz Antoniewicz nr upr. POM/0299/POOD/09				