



Szczegół konstrukcyjny wykonania połączenia projektowanego zjazdu z DW 702

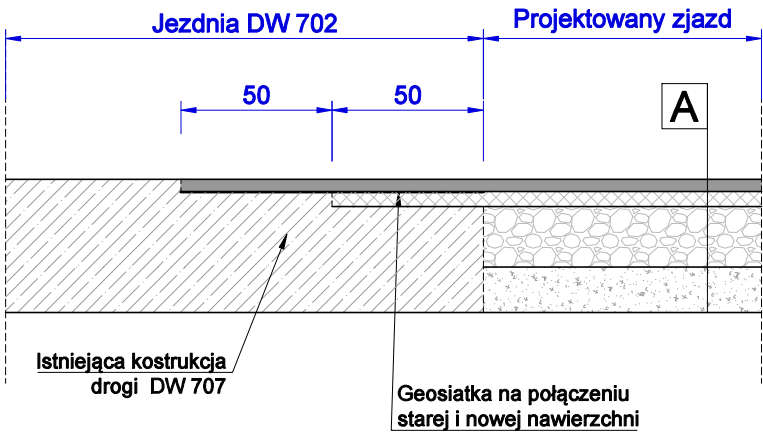

Przekrój 1-1

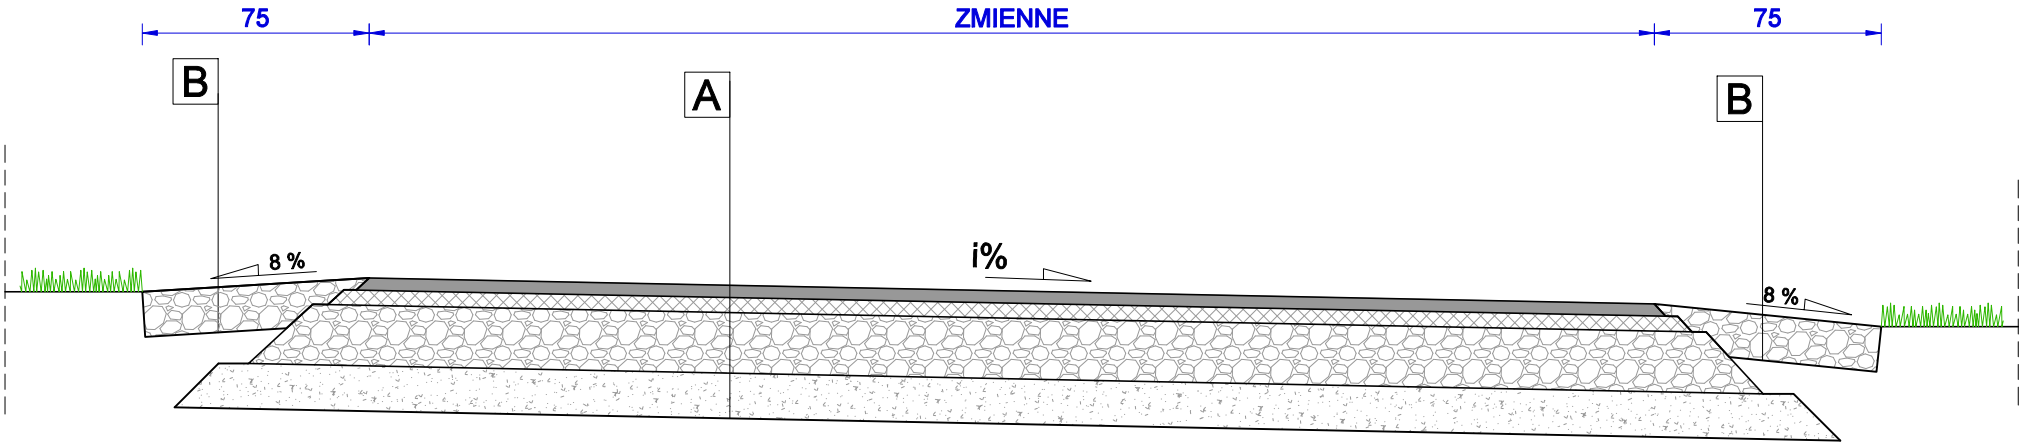


A Jezdnia - konstrukcja nawierzchni KR1

Warstwa ścieralna z betonu asfaltowego AC11S 50/70	4 cm
Warstwa wiążąca z betonu asfaltowego AC16W 50/70	5 cm
Warstwa podbudowy zasadniczej z mieszanki niezwiązanej z kruszywem C90/3; 0/31,5 mm	20 cm
Podbudowa pomocnicza z mieszanki związanej cementem C1,5/2,0	15 cm

B Pobocze

Warstwa ścieralna destruktu/ kruszywo łamane frakcja 0/31,5 mm	15 cm
--	-------

JEDNOSTKA PROJEKTOWA:		DB Construct Sp. z o. o. ul. 1 Maja 87, 90-755 Łódź tel.: 663 746 420 www.dbconstruct.pl e-mail: biuro@dbconstruct.pl	
INWESTOR:		 GMINA ZGIERZ ul. Łęczycka 4 95-100 Zgierz	
NAZWA OBIEKTU BUDOWLANEGO:			
Przebudowa drogi wewnętrznej w miejscowości Kolonia Głowa.			
ADRES OBIEKTU BUDOWLANEGO:			
Kolonia Głowa			
BRANŻA:	PROJEKTANT:		
DROGOWA	mgr inż. Piotr Kropidłowski upr. nr LOD/3084/PWBD/16 w specjalności inżynierskiej - drogowej		
	SPRAWDZAJĄCY:		
	mgr inż. Jakub Jońca upr. nr LOD/1870/PWOD/14 w specjalności inżynierskiej - drogowej		
STADIUM:	TEMAT OPRACOWANIA:		
PT	PROJEKT TECHNICZNY		
TOM:	PRZEBUDOWA ZJAZDÓW PUBLICZNYCH Z		
2.1.1.2	DROGI WOJEWÓDZKIEJ NR 702		
NAZWA RYSUNKU:			
PRZEKROJE KONSTRUKCYJNE			
DATA:	SKALA:	NR RYSUNKU:	NR STRONY:
CZERWIEC 2022	1 : 25	2.0	27
RYSUNEK NINIEJSZY STANOWI WŁASNOŚĆ DB CONSTRUCT SP. Z O. O. I NIE MOŻE BYĆ ZMIENIANY, KOPIOWANY, WYPOŻYCZANY ANI PRZEKAZYWANY STRONOM TRZECIM BEZ WCZEŚNIEJSZEJ PISEMNEJ ZGODY DB CONSTRUCT SP. Z O. O.			