




PRZEKRÓJ DROGOWY A-A  
(rondo)

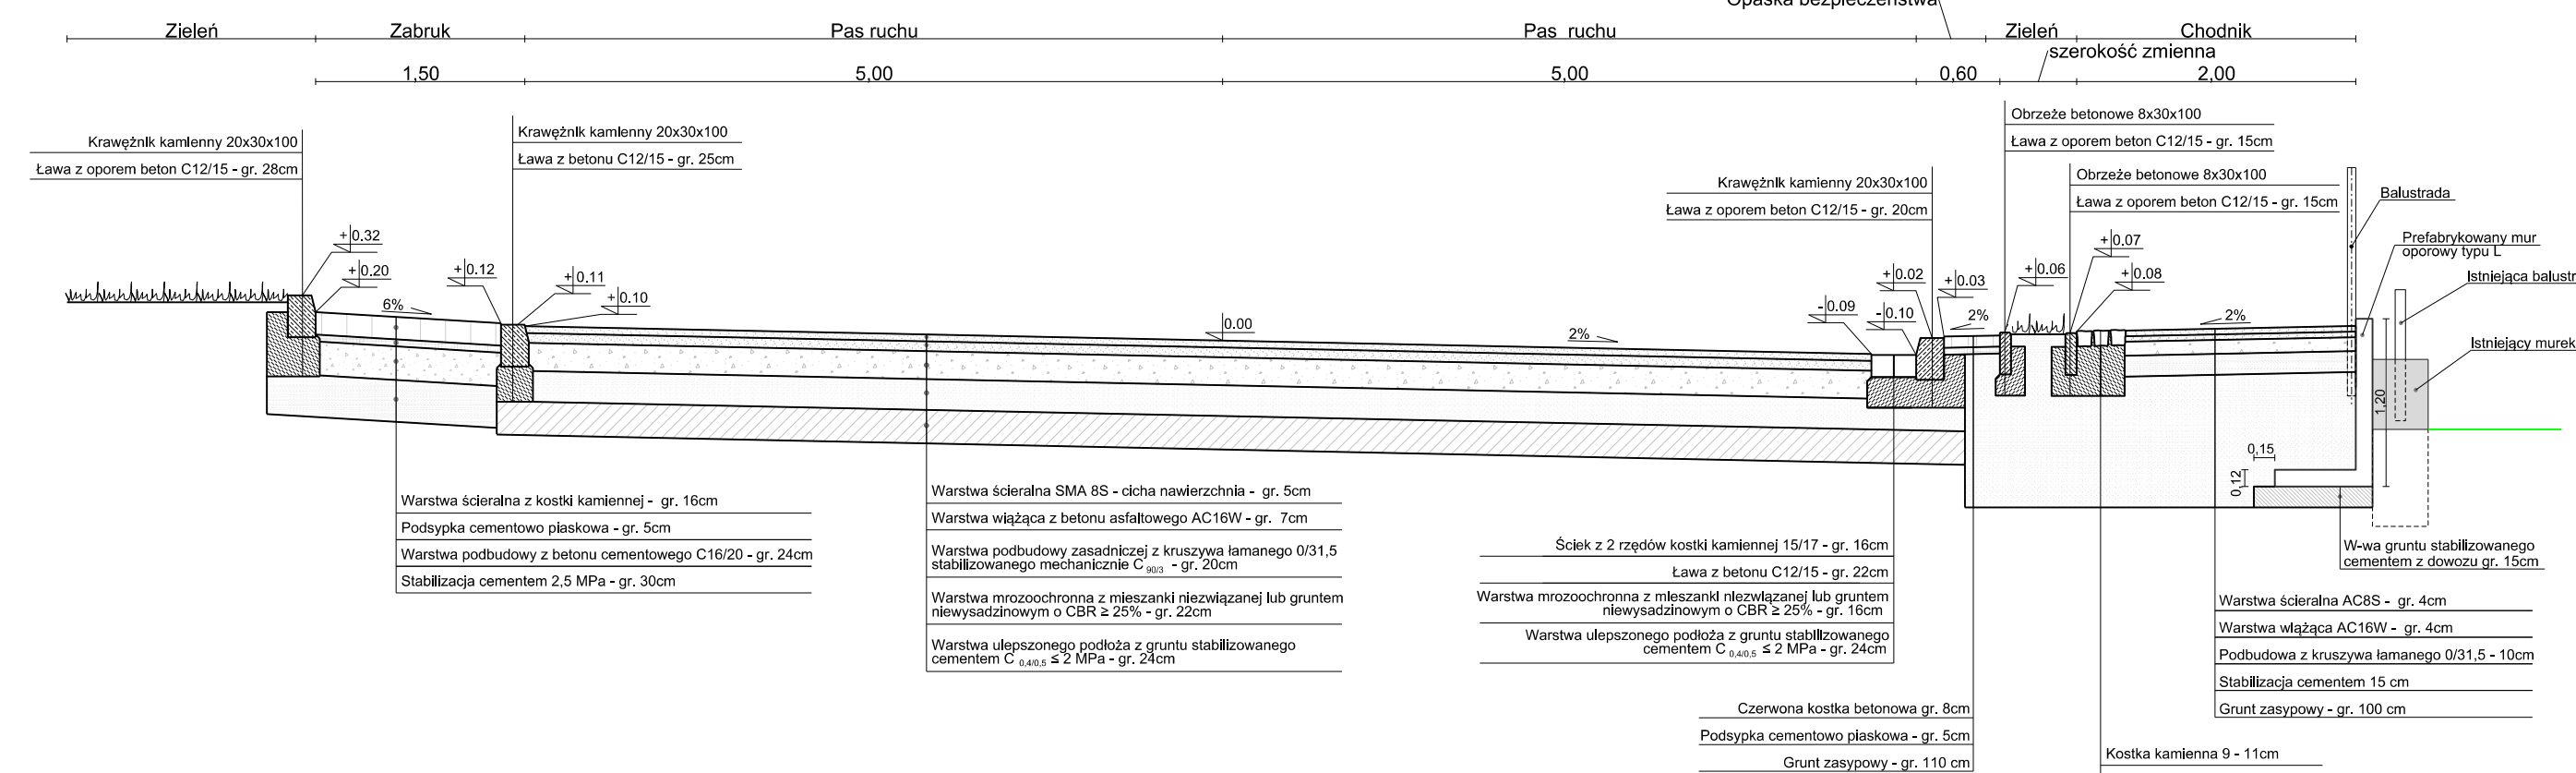


PRZEKRÓJ DROGOWY B-B  
(rondo)

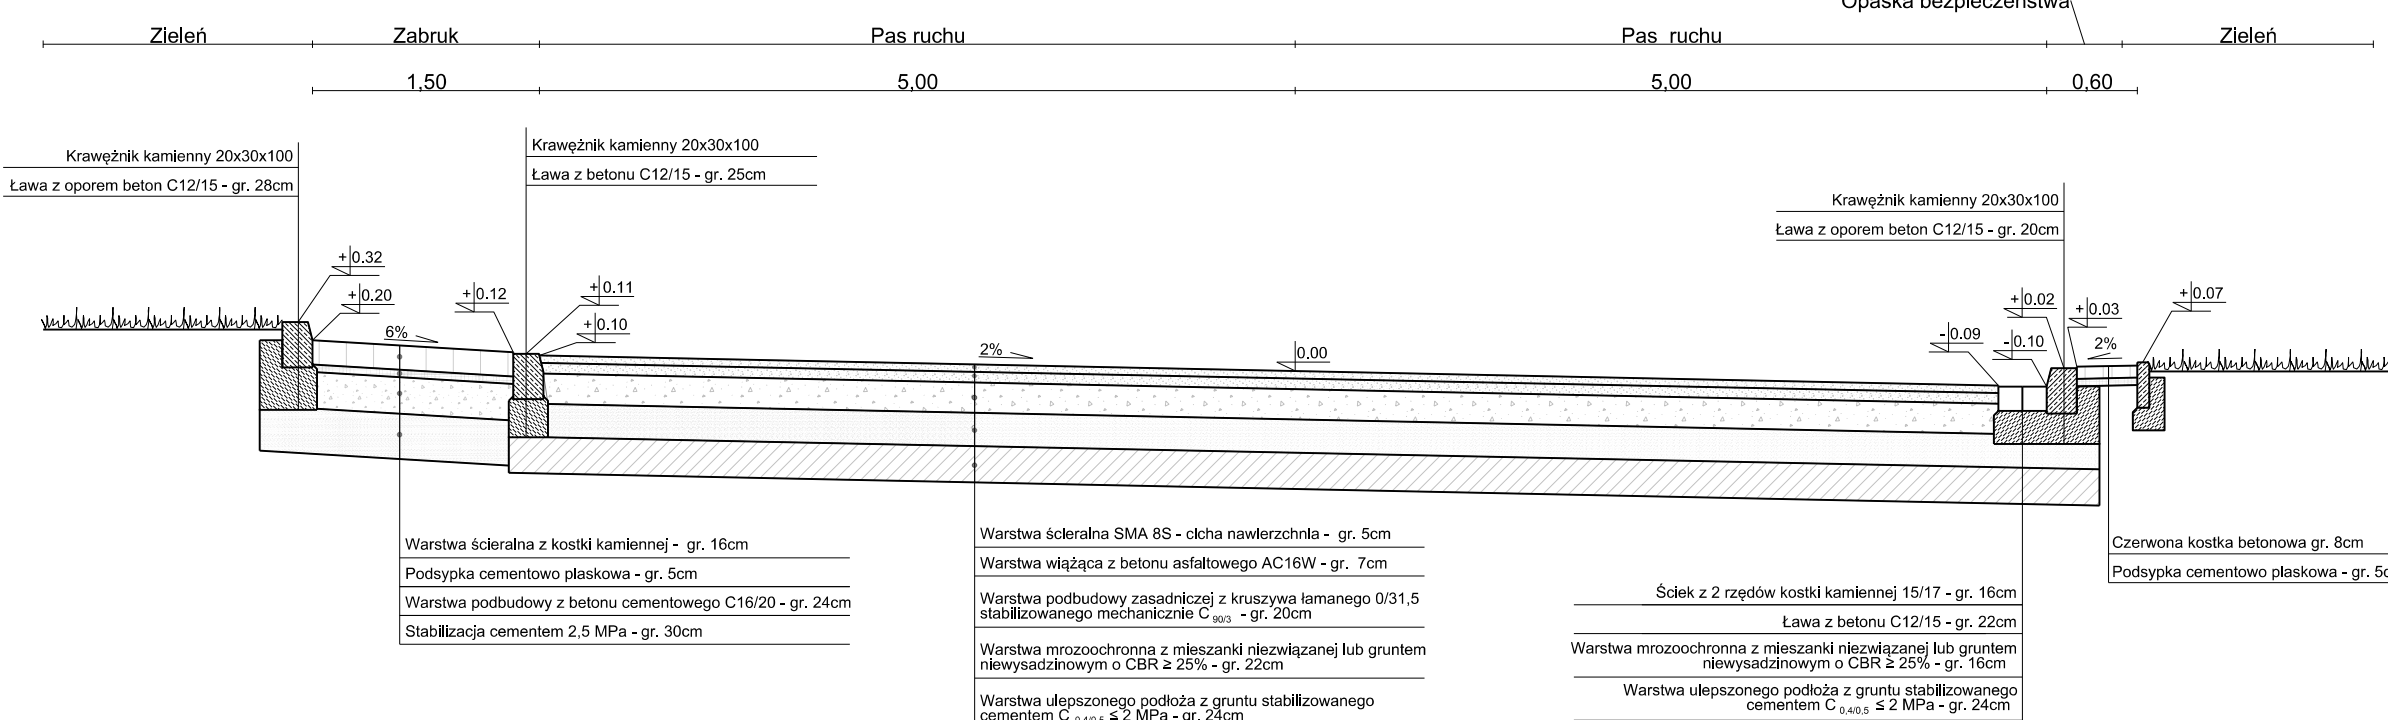


PRZEKRÓJ DROGOWY  
km 0 + 123,00 - 0 + 167,00  
(ul. Kościuszki)

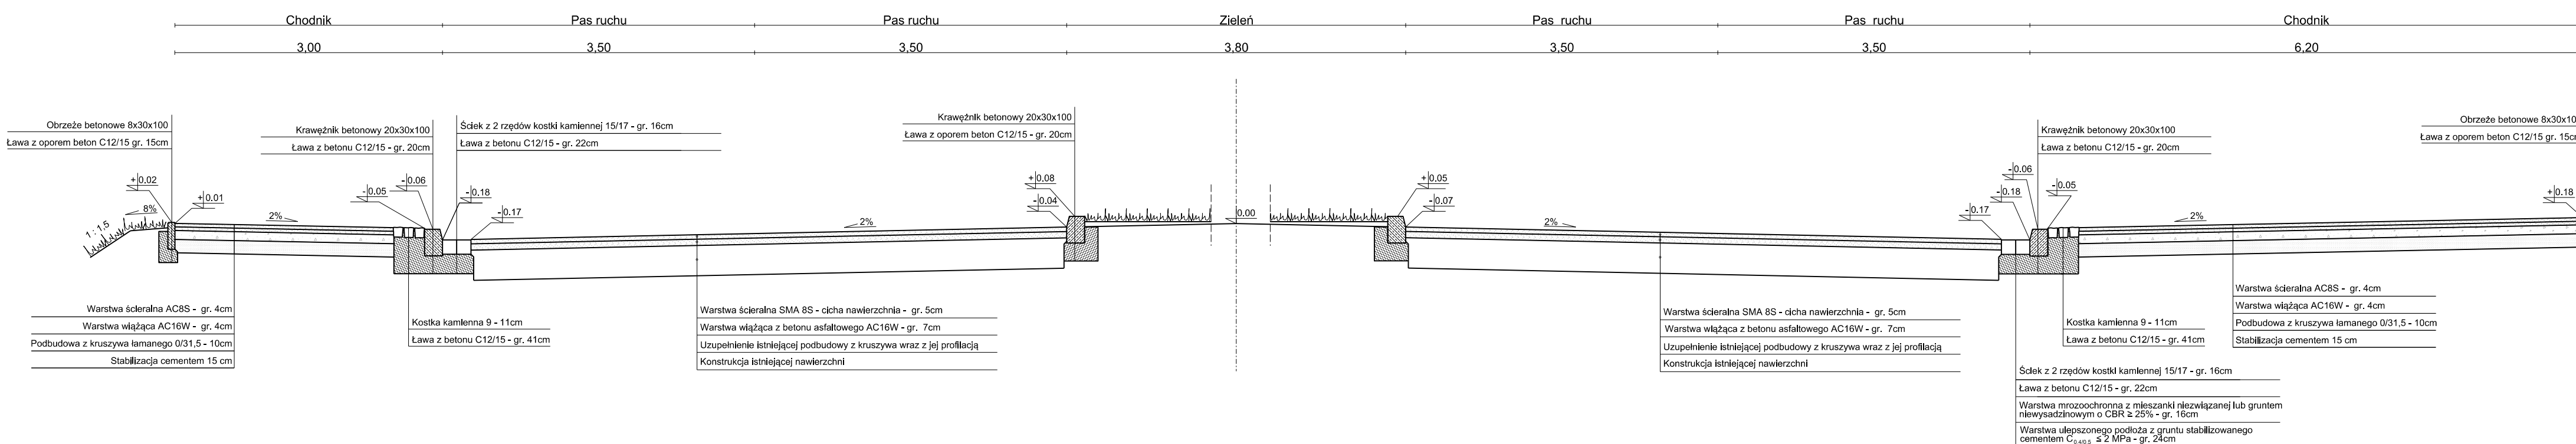


PRZEKRÓJ DROGOWY C-C  
(ul. Kościuszki)

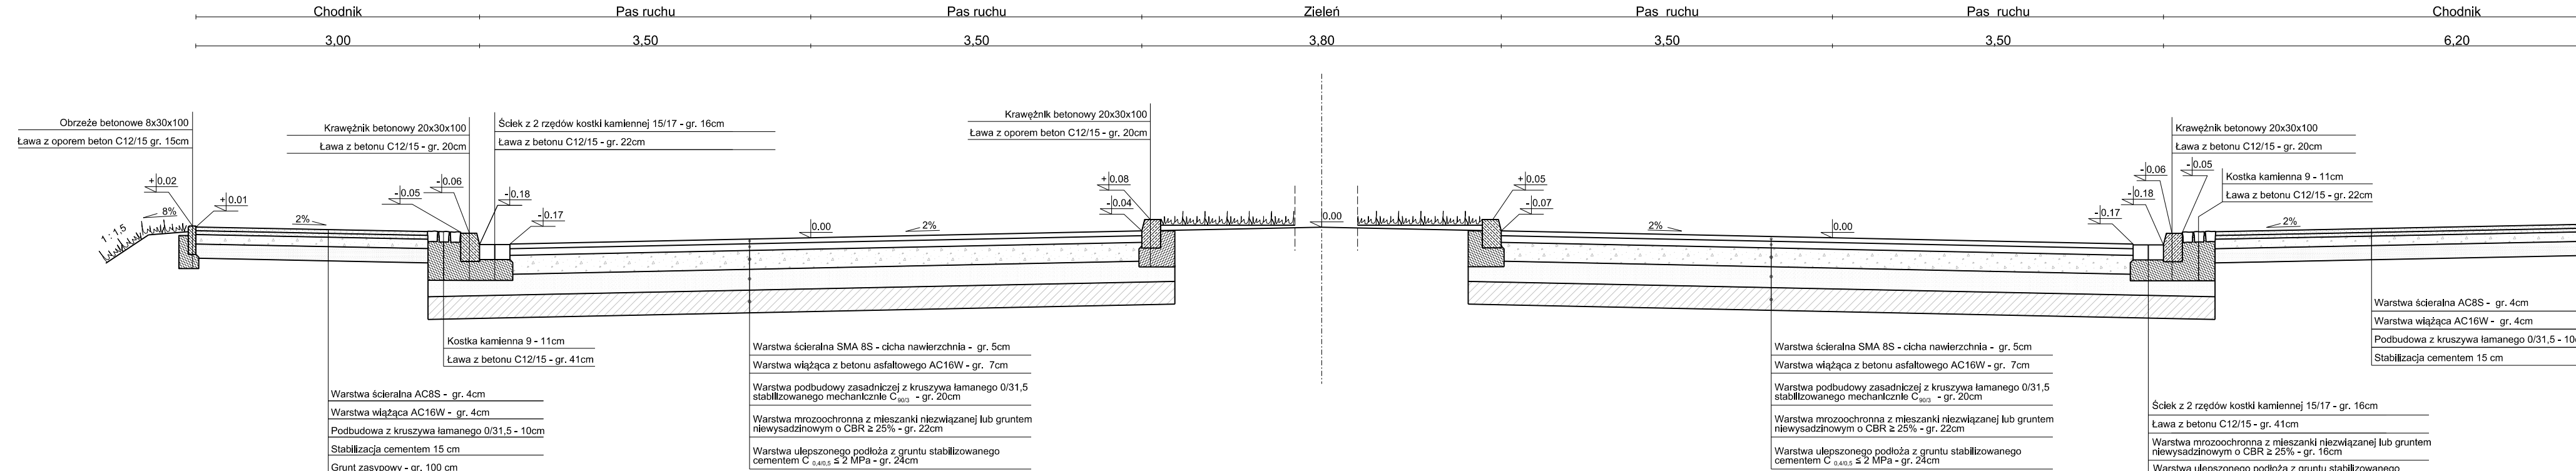


PRZEKRÓJ DROGOWY D-D  
(ul. Kościuszki)

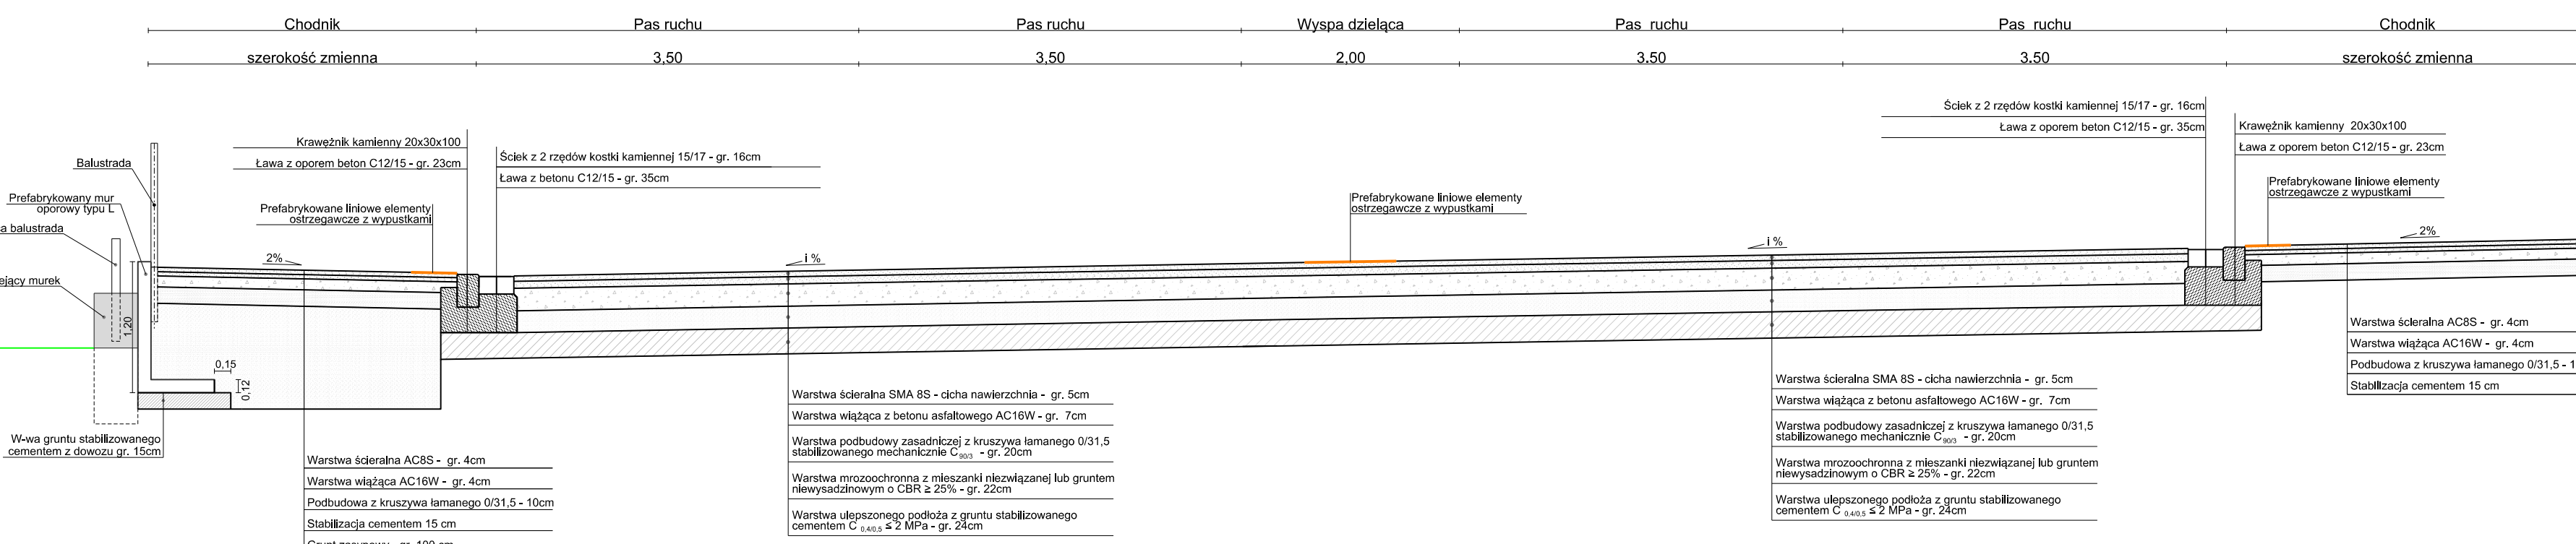


PRZEKRÓJ DROGOWY G-G  
(ul. Malczewskiego)

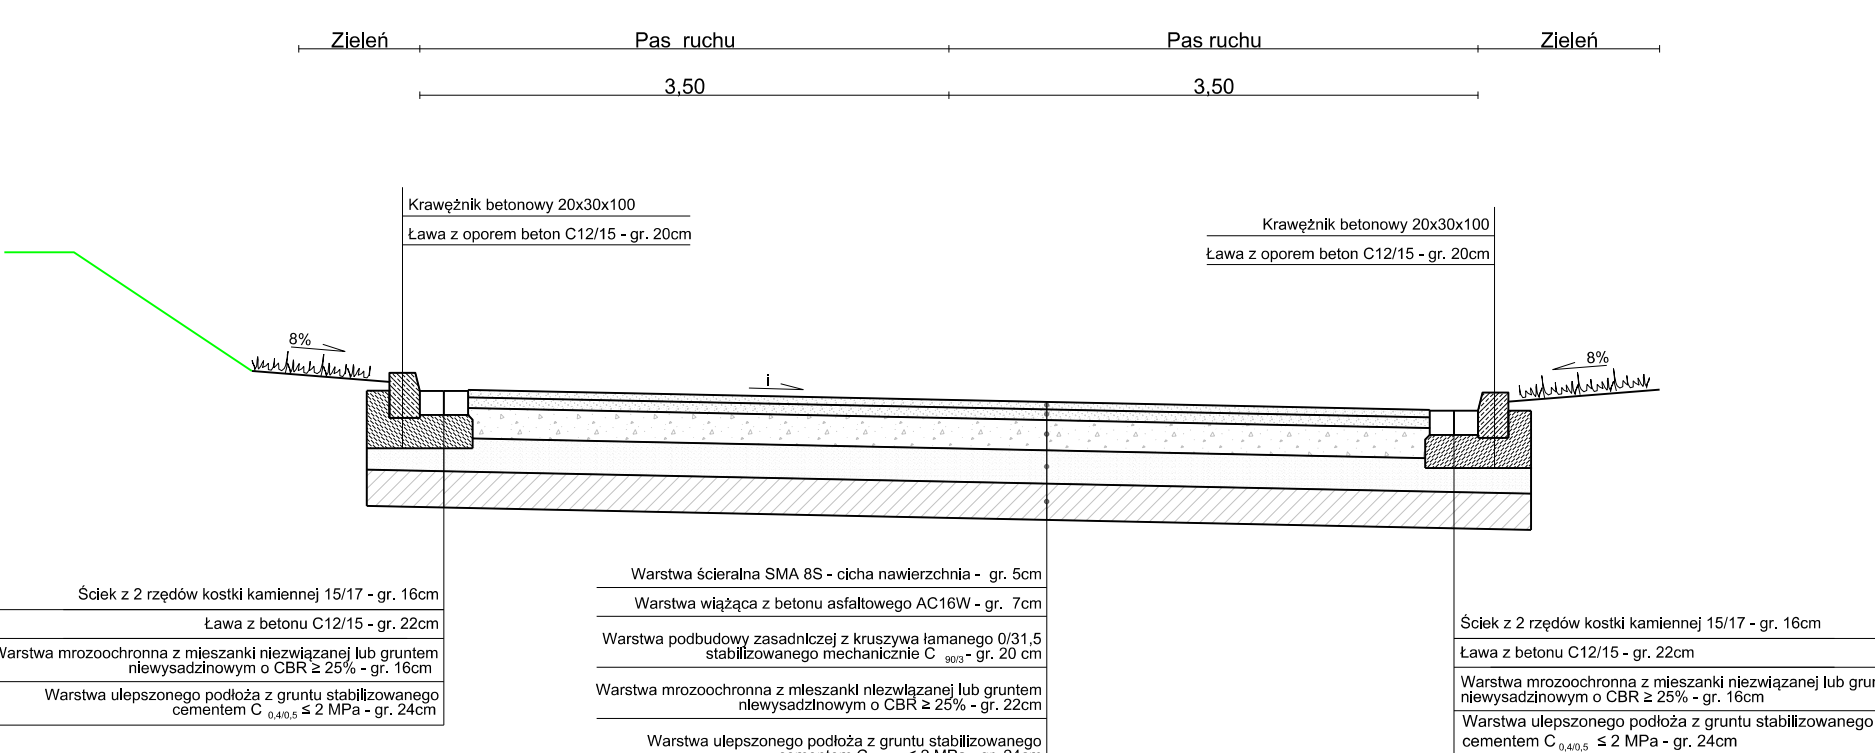


PRZEKRÓJ DROGOWY E-E  
(rondo)

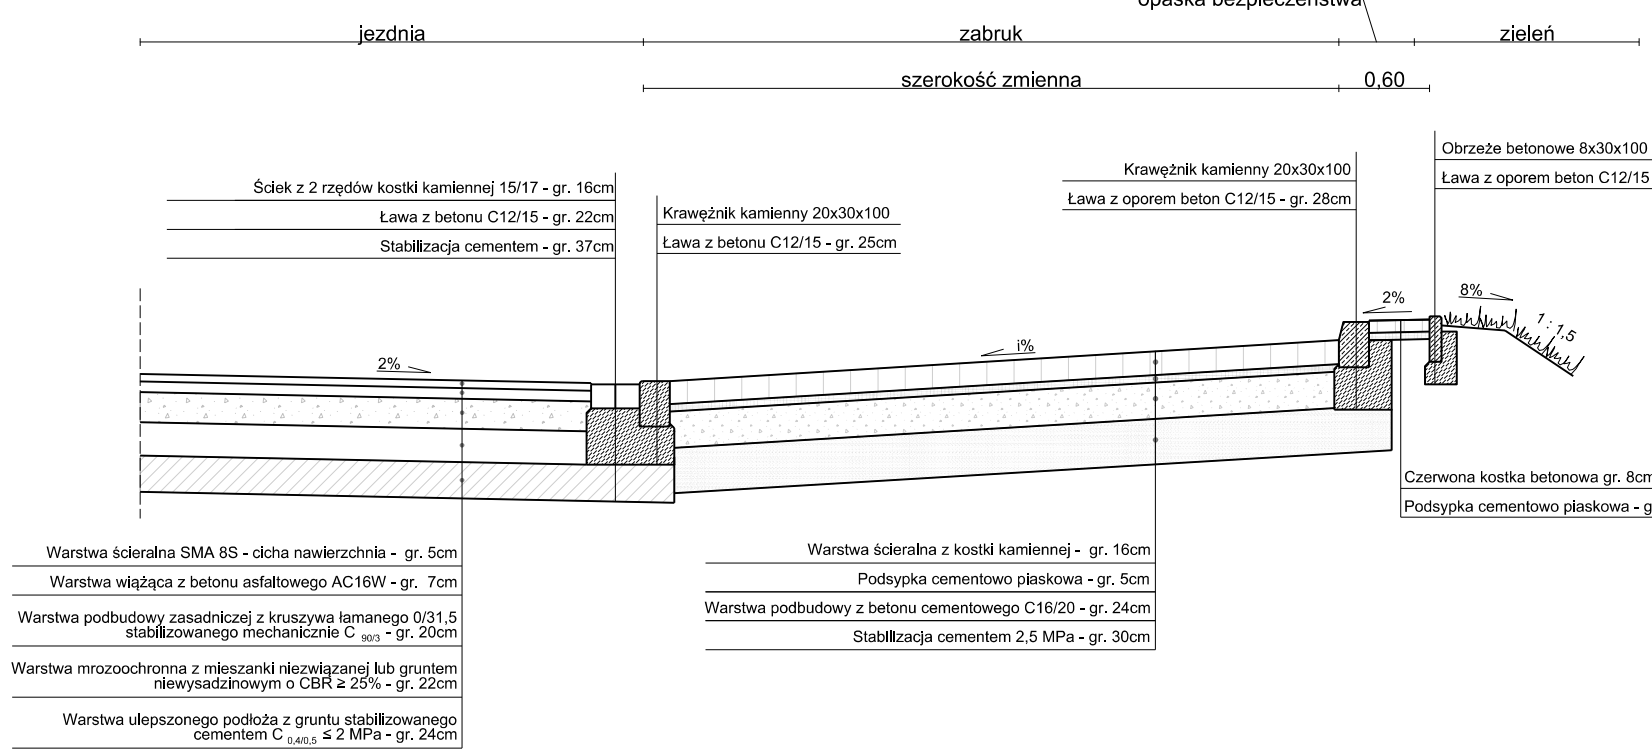

PRZEKRÓJ DROGOWY F-F  
(ul. Daszyńskiego)

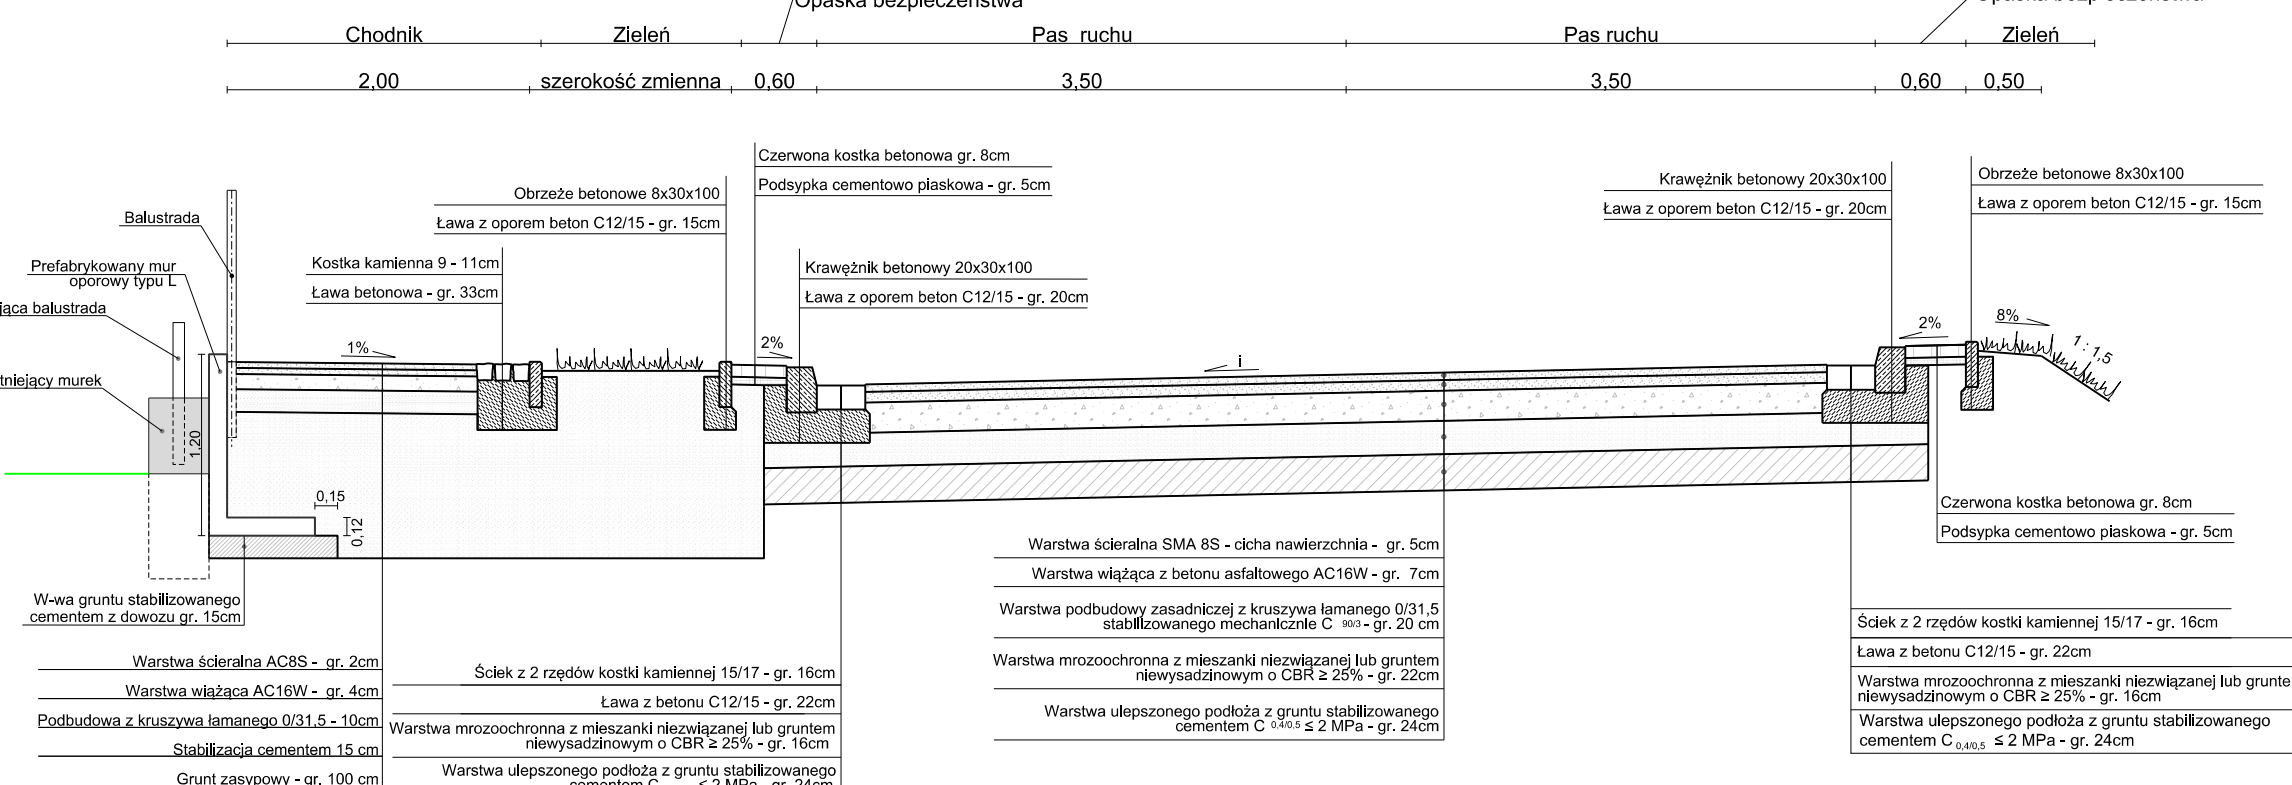

PRZEKRÓJ DROGOWY H-H

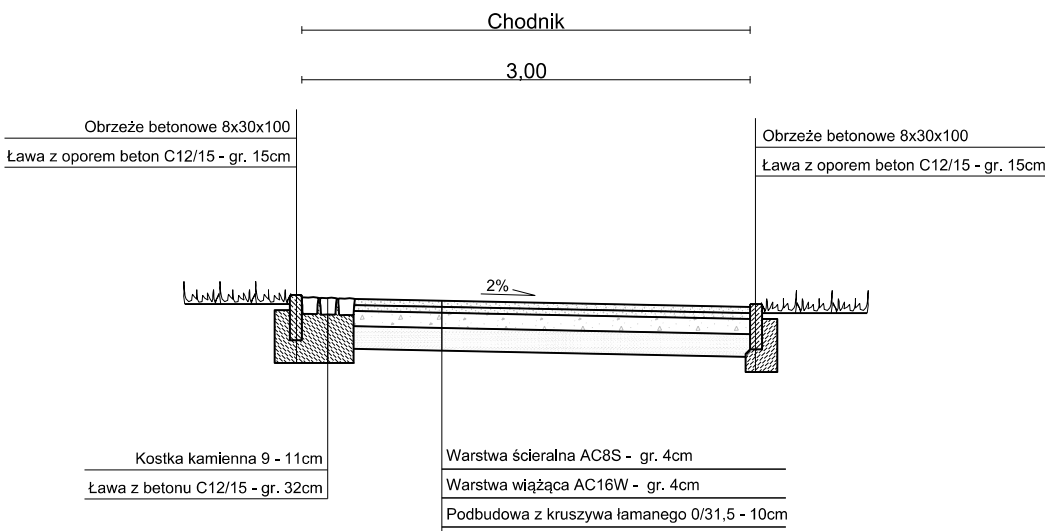

Nazwa inwestycji Przebudowa skrzyżowania drogi powiatowej nr 3226D ul. Kościuszki w Kłodzku z ul. Malczewskiego i ul. Daszyńskiego - dokumentacja techniczna			
Stan istniejący			
Inwestor POWIAT KŁODZKI ul. Okrzei 1, 57-300 Kłodzko ZARZĄD DRÓG POWIATOWYCH ul. Objazdowa 20, 57-300 Kłodzko			
Jednostka projektowa PROWAY Zbigniew Kowalski ul. A. Vivaldiego 56/3 50-129 Wrocław Adres Biura Składowa Kłodzkiego ul. Armamentowa 10 Białystok, województwo			
Projektant drogi mgr inż. Zbigniew KOWALSKI	19060006	Data opracowania 14.09.2017	
Projektant drogi mgr inż. Andrzej Szczerba	30000015	Numer rysunku 4.1	
Nazwa rysunku PRZEKROJE KONSTRUKCYJNE			