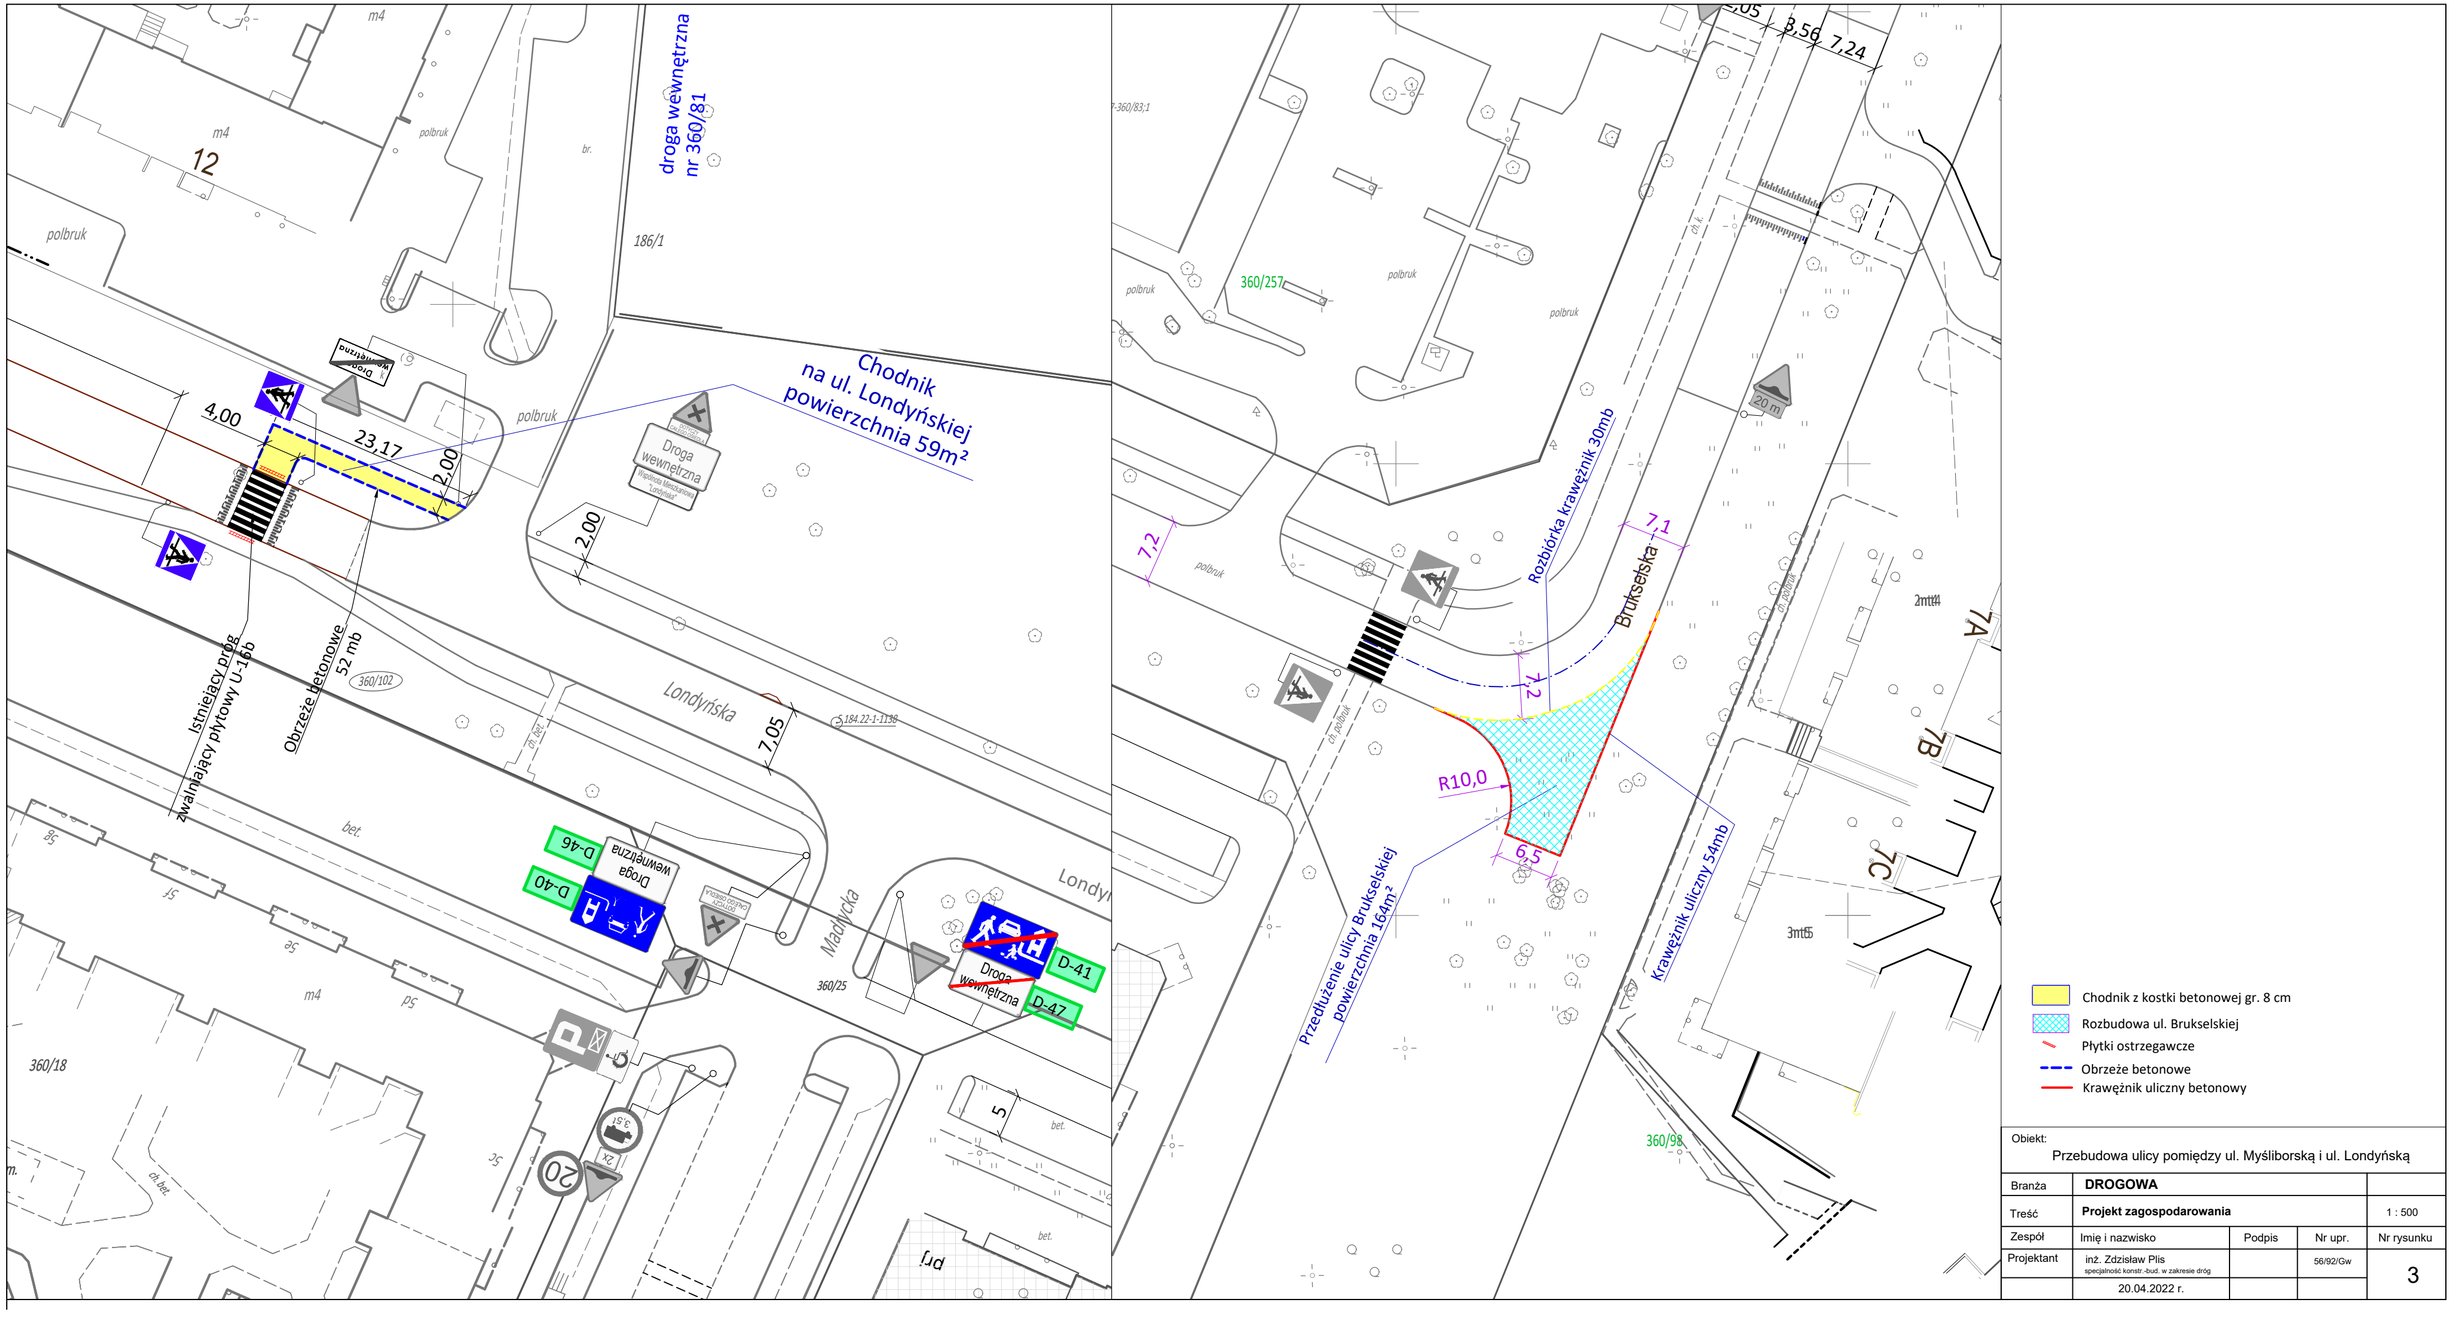

Obiekt:
Przebudowa ulicy pomiędzy ul. Myśliborską i ul. Londyńską

Branża	**DROGOWA**			
Treść	**Projekt zagospodarowania**			1 : 500
Zespół	Imię i nazwisko	Podpis	Nr upr.	Nr rysunku
Projektant	inż. Zdzisław Plis specjalność konstr.-bud. w zakresie dróg		56/92/Gw	3
	20.04.2022 r.			