


G.271.4.1.2021

Zat. nr 2 do OPZ

# KONCEPCJA PODZIĄTU

1:1000

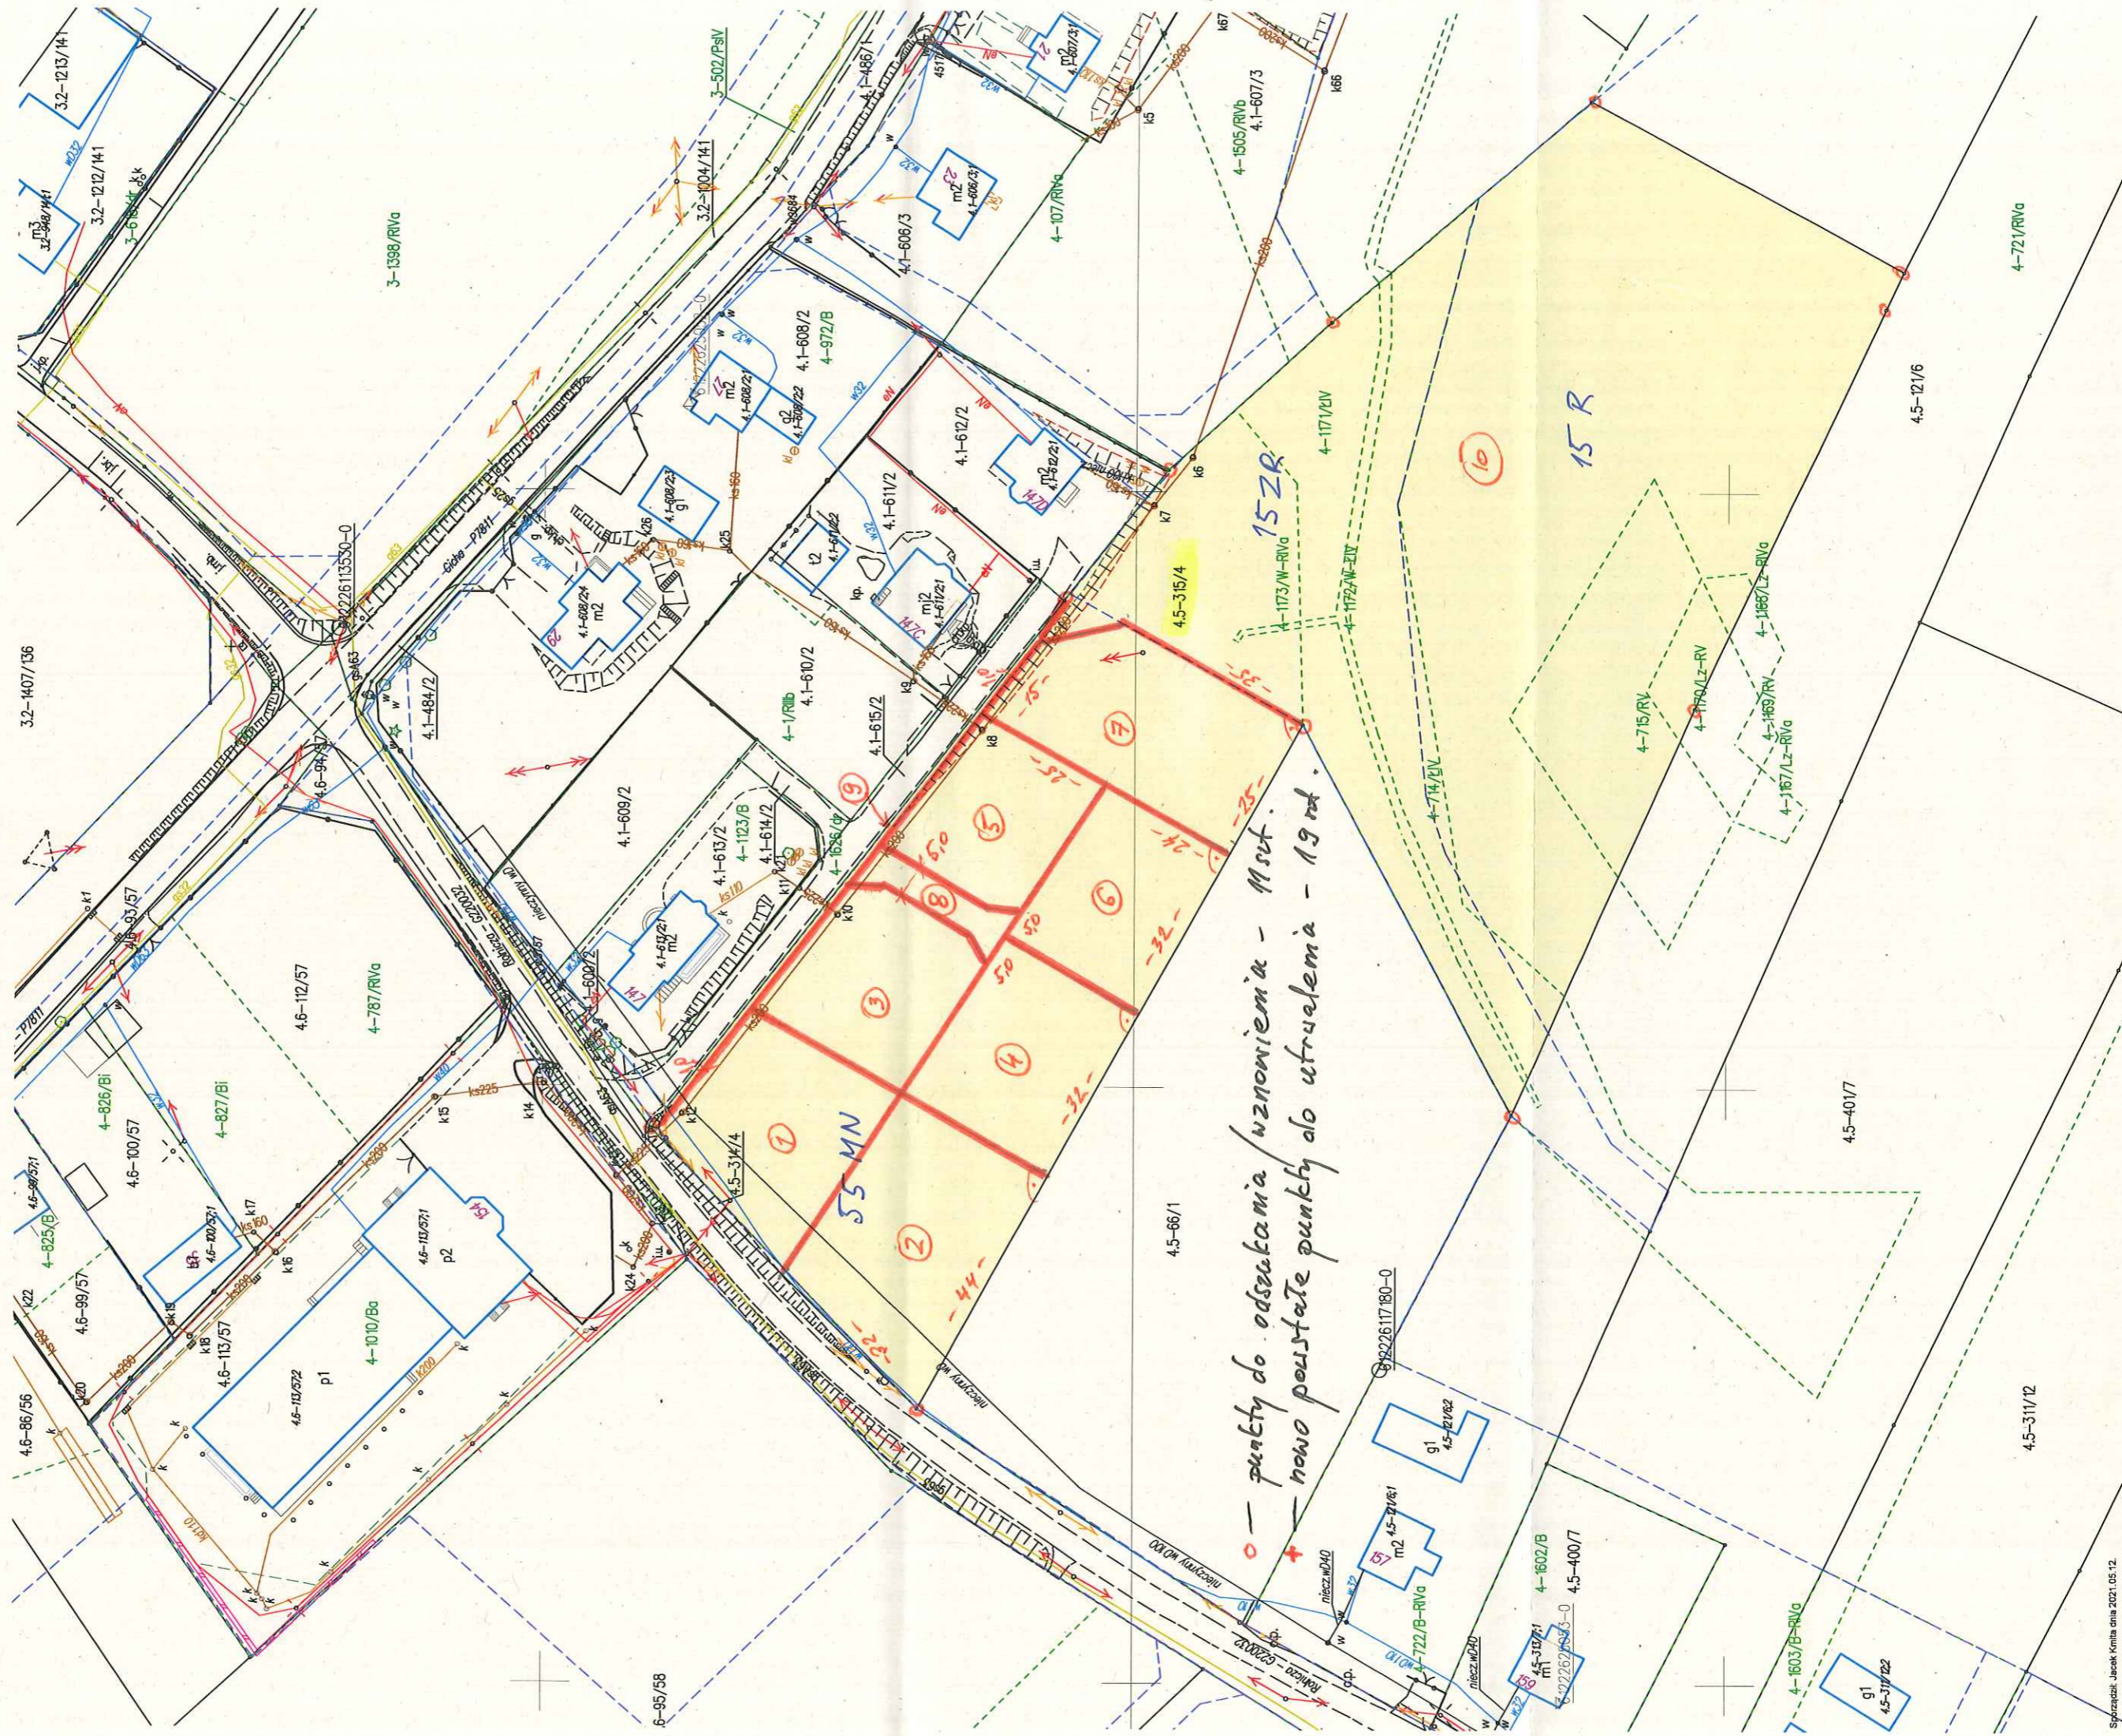

o — punkty do odsekania / wznowienia - Mst.  
 + — nowe powstałe punkty do utrzymania - 19 rd.